


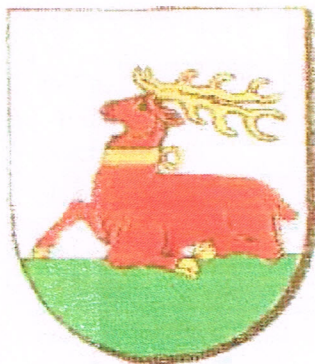

Gmina Wielen

Załącznik nr
do decyzji nr
z dnia 19.05.2013

PROJEKT BUDOWLANY ZAMIENNY

zagospodarowanie byłego wyrobiska żwirowego na
centrum rekreacyjno-sportowe (drogi, sieci zewnętrzne,
budynek kawiarni letniej i strzelnicy) - zmiany zagospoda-
rowania działki i projektu budowlanego strzelnicy

ADRES:

64-730 Wielen

Ul. Sportowa

Działka 1219,1211,1296,1302

BRANŻA :

Konstrukcyjno- budowlana

Projektował:

mgr inż. arch. Tadeusz Tyka

Upr. budowlane do projektowania i nadzoru nad
bud. w spec. architektonicznej i konstrukcyjnej
Nr ewid. NN-8345/474/81; WQIA- WP-0034
tel. 605 409 096

Trzcianka – marzec – 2013 r.

Zawartość opracowania :

- ## 1. Spis treści

A. Część konstrukcyjno-budowlana

2. Oświadczenie projektanta
3. Zmiana do projektu zagospodarowania działki z opisem –rys. nr 1 w skali 1:500
4. Opis techniczny do zmiany projektu budowlanego,
5. Rysunki :
 - a) Rzuty: :fundamentów, przyziemia, stropu i więźby dachowej rys.nr 2 w skali 1:100
 - b) elewacje i przekroje rys. nr 3 w skali 1:100.

3. Zmiana do projektu zagospodarowania działki z opisem –rys. nr 1 w skali 1:500

4. Opis techniczny do zmiany projektu budowlanego,

5. Rysunki :

- | | |
|--|--------------------------|
| a) Rzuty: :fundamentów, przyziemia, stropu i więźby dachowej | rys.nr 2 w skali 1:100 |
| b) elewacje i przekroje | rys. nr 3 w skali 1:100. |

b) elewacje i przekroje rys. nr 3 w skali 1:100.

B. Część instalacyjna – instalacje wod-kan.

1. Opis techniczny do zmiany zagospodarowania działki,
2. Opis techniczny do zmiany projektu budowlanego w zakresie instalacji wod-kan.,
3. Rysunki :
 - a) rzut przyziemia rys.nr 4 w skali 1:50
4. Opis techniczny prefabrykowanego bezodpływowego zbiornika ścieków,
5. Oświadczenie projektanta

2. Opis techniczny do zmiany projektu budowlanego w zakresie instalacji wod-kan.,

3. Rysunki :

- a) rzut przyziemia rys.nr 4 w skali 1:50

4. Opis techniczny prefabrykowanego bezodpływowego zbiornika ścieków,

5. Oświadczenie projektanta

C. Część instalacyjna- instalacje elektryczne.

1. Oświadczenie projektanta
2. Opis techniczny do zmiany projektu budowlanego w zakresie instalacji elektrycznych,
3. Rysunki :
 - a) Rzut przyziemia - instalacja elektryczna rys. nr 1 w skali 1:100
 - b) Rzut połaci dachowej – instalacja odgromowa rys. nr 2 w skali 1:100
 - c) Schemat rozdzielni R2

2. Opis techniczny do zmiany projektu budowlanego w zakresie instalacji elektrycznych,

3. Rysunki :

- | | | | |
|--------------------------|--------------------------|-----------|---------------|
| a) Rzut przyziemia | - instalacja elektryczna | rys. nr 1 | w skali 1:100 |
| b) Rzut połaci dachowej | - instalacja odgromowa | rys. nr 2 | w skali 1:100 |
| c) Schemat rozdzielni R2 | | | |

b) Rzut połaci dachowej – instalacja odgromowa rys. nr 2 w skali 1:100

c) Schemat rozdzielni R2

PROJEKT ZAMIENNY - zagospodarowania działki i projektu budowlanego strzelnicy na działkach nr 1219,1211,1296,1302 przy ul. Sportowej w Wieleniu

STAROSTWO POWIATOWE
W CZARNIKOWIE
Delegatura Wydz. Architektury i Budownictwa
64-980 TRZCIANKA, ul. 27 stycznia
tel. 67/2530160

OŚWIADCZENIE



wynikające z wymogów Prawa Budowlanego art.20 ust.4

Ja, niżej podpisany oświadczam, że :

nazwa inwestycji: „Zagospodarowanie byłego wyrobiska zwirowego na centrum rekreacyjno-sportowe (drogi, sieci zewnętrzne, budynek kawiarni letniej i strzelnicy) - zmiany zagospodarowania działki i projektu budowlanego strzelnicy ”

temat opracowania: **PROJEKT ZAMIENNY - zagospodarowania działki i projektu budowlanego strzelnicy -**

na działce nr dz. 1219,1211,1296,1302 przy ul. Sportowej w Wieleniu ,
został wykonany w sposób zgodny z ustaleniami określonymi w informacji o terenie, z obowiązującymi przepisami oraz zasadami wiedzy technicznej.

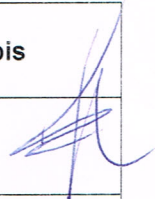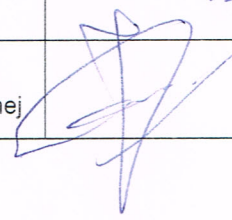	Imię i nazwisko	Nr uprawnień Specjalność	Podpis
Projektant Architektura	mgr inż.arch. Tadeusz Tylka	<u>NN-8345/474/80</u> w specj. Architektonicznej	
Projektant Branża ogólnobudowlana	mgr inż. Janusz Gęsicki	<u>BR-III/8345/363/80</u> w specj. konstrukcyjno-budowlanej	

mgr inż. arch. Tadeusz Tylka

Upr. budowlane do projektowania i nadzorowania
bud. w specj. architektonicznej bez ograniczeń,
konstrukcyjno-budowlanej

Nr ewid. NN-8345/474/80 WOIA-WP-8334
tel. 615 405 535

1.

2.

Projektował / Adaptował

mgr inż. Janusz Gęsicki

upr. bud. BR-III-8345/363/80

z § 5 ust. 1, § 6 ust 1, § 7 i § 13

ust 1 pkt 2 Rozporządzenia M.GT i OŚ

(pieczęć)

Nr NN-8345/474/81

**DECYZJA O STWIERDZENIU PRZYGOTOWANIA ZAWODOWEGO**

(do pełnienia samodzielnych funkcji technicznych w budownictwie)

Na podstawie § 4 ust. 1 i 2, § 7 i § 13 ust. 1 pkt 1 lit. -
rozporządzenia Ministra Gospodarki Terenowej i Ochrony Środowiska z dnia 20 lutego 1975 r.
w sprawie samodzielnych funkcji technicznych w budownictwie (Dz. U. Nr 8, poz. 46) stwierdza się, że:

Obywatel(ka) Tadeusz T Y L K A
(imię i nazwisko)

mgr inż. arch.
(tytuł naukowy - zawodowy)

urczony(ą) dnia 2 października 19 51 r. w Żninie

posiada przygotowanie zawodowe upoważniające do wykonywania samodzielnej funkcji

projektanta
(rodzaj funkcji)

w specjalności architektonicznej
(rodzaj specjalności techniczno-budowlanej)

w zakresie pełnym

(specjalizacja zawodowa)

Obywatel(ka) Tadeusz T Y L K A jest upoważniony(a) do:
(imię i nazwisko)

1/ sporządzania projektów w zakresie rozwiązań:

a/ architektonicznych wszelkich obiektów budowlanych

b/ konstrukcyjne-budowlanych obiektów budowlanych
w budownictwie osób fizycznych, z wyłączeniem
konstrukcji fundamentów głębokich i trudniejszych
konstrukcji statycznie niewyznaczalnych,

2/ w budownictwie osób fizycznych - do kierowania, nadzorowania
i kontrolowania budowy, kierowania i kontrolowania wytwarza-
nia konstrukcyjnych elementów budowlanych oraz oceniania
i badania stanu technicznego obiektów budowlanych z wyłącze-
niem konstrukcji fundamentów głębokich i trudniejszych
konstrukcji statycznie niewyznaczalnych.

Od niniejszej decyzji przysługuje stronie prawo
wniesienia odwołania do Ministra Administracji, Gospodarki
Terenowej i Ochrony Środowiska za pośrednictwem Wojewody
Piłskiego w terminie 14 dni od dnia doręczenia decyzji.

Otrzymuje:

Ob. Tadeusz TYLKA
ul. Boh. Stalingradu 29/30
64-920 Piła

Z UP. WOJEWODY

[Podpis]
mgr inż. arch. Andrzej Oleszak
Z-CA DYREKTORA
Wojewódzkiego Biura Urbanist. i Architektury
Z-ca Głównego Architekta



m. p.

(podpis i pieczęć)



IZBA ARCHITEKTÓW
WIELKOPOLSKIEJ OKRĘGOWEJ

Wielkopolska Okręgowa Rada Izby Architektów RP

ZAŚWIADCZENIE - ORYGINAŁ
(wypis z listy architektów)

Wielkopolska Okręgowa Rada Izby Architektów RP zaświadcza, że:

mgr inż. arch. Tadeusz Tylka

posiadający kwalifikacje zawodowe do pełnienia samodzielnych funkcji technicznych w budownictwie w specjalności architektonicznej i w zakresie posiadanych uprawnień nr **NN-8345/474/81**, jest wpisany na listę członków Wielkopolskiej Okręgowej Izby Architektów RP pod numerem: **WP-0334**.

Członek czynny od: 01-03-2002 r.

Data i miejsce wygenerowania zaświadczenia: 02-07-2012 r. Poznań.

Zaświadczenie jest ważne do dnia: **30-04-2013 r.**

Podpisano elektronicznie w systemie informatycznym Izby Architektów RP przez:
Aleksandra Kornecką, Sekretarz Okręgowej Rady Izby Architektów RP.

Nr weryfikacyjny zaświadczenia:

WP-0334-8A4Y-5A92-3C27-3D3E

Dane zawarte w niniejszym zaświadczeniu można sprawdzić podając nr weryfikacyjny zaświadczenia w publicznym serwisie internetowym Izby Architektów: www.izbaarchitektow.pl lub kontaktując się bezpośrednio z właściwą Okręgową Izbą Architektów RP.

URZĄD WOJEWODY

PILŃ

(pieczęć)

Pila, dnia 30 maja 19 80 r.

Nr BR-III-8345/363/80

DECYZJA O STWIERDZENIU PRZYGOTOWANIA ZAWODOWEGO

do pełnienia samodzielnych funkcji technicznych w budownictwie

Na podstawie § 5 ust. 1, § 6 ust. 1.3, § 7 i § 13 ust. 1 pkt 2 lit. -
rozporządzenia Ministra Gospodarki Terenowej i Ochrony Środowiska z dnia 20 lutego 1975 r.
w sprawie samodzielnych funkcji technicznych w budownictwie (Dz. U. Nr 8, poz. 46) stwierdza się, że:

Obywatel(ka) Janusz G E S I C K I
(imię i nazwisko)

mgr inż. budownictwa lądowego

(tytuł naukowy — zawodowy)

urczony(a) dnia 28 grudnia 1949 r. w Trzciance

posiada przygotowanie zawodowe upoważniające do wykonywania samodzielnej funkcji

kierownika budowy i robót

(rodzaj funkcji)

w specjalności konstrukcyjno - budowlanej
(rodzaj specjalności techniczno-budowlanej)

w zakresie pełnym

(specjalizacja zawodowa)



Obywatel(ka) Janusz G E S I C K I jest upoważniony(a) do:
(imię i nazwisko)

1. kierowania, nadzorowania i kontrolowania budowy i robót, kierowania i kontrolowania wytwarzania konstrukcyjnych elementów budowlanych oraz ocenianie i badania stanu technicznego w zakresie wszelkich budynków oraz innych budowli z wyłączeniem linii węzłów i stacji kolejowych, dróg oraz lotniskowych dróg startowych i manipulacyjnych, mostów, budowli hydrotechnicznych i wodno - melioracyjnych,
2. sporządzania w budownictwie osób fizycznych projektów w zakresie rozwiązań konstrukcyjno - budowlanych wszelkich budynków i budowli,
3. sporządzania w budownictwie osób fizycznych projektów w zakresie rozwiązań architektonicznych:
 - a/ budynków inwentarskich i gospodarczych, adaptacji projektów typowych i powtarzalnych innych budynków oraz sporządzania planów zagospodarowania działki związanych z realizacją tych budynków,
 - b/ budowli nie będących budynkami.


Decyzja niniejsza jest ostateczna.

Otrzymuje:

Ob. Janusz Gęsiński
Os. Szowackiego 9/11
64-900 Trzcianka


WZ UP. WOJEWODY

mgr inż. arch. Eugeniusz Der
Naczelnik Wojewódz. Zarządu
GŁÓWNY ARCHITEKT WOJEWÓDZTWA

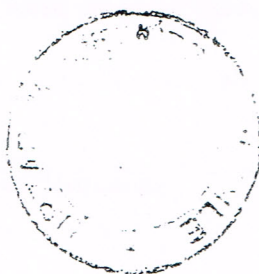

m. p.

(podpis i pieczęć)

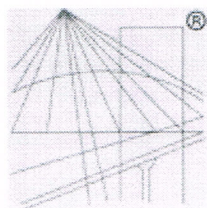

P O L S K A
I Z B A
INŻYNIERÓW
BUDOWNICTWA

7
STAROSTWO POWIATOWE
W CZARNKOWIE
Delegatura Wydz. Architektury i Budownictwa
64-980 TRZCIANKA, ul. 29 stycznia
tel. 67/2530160

Zaświadczenie

o numerze weryfikacyjnym:

WKP-KIY-453-MPI *

Pan Janusz Gęsicki o numerze ewidencyjnym WKP/BO/1139/01

adres zamieszkania ul. Słoneczna 15, 64-980 Trzcianka

jest członkiem Wielkopolskiej Okręgowej Izby Inżynierów Budownictwa i posiada wymagane ubezpieczenie od odpowiedzialności cywilnej.


Niniejsze zaświadczenie jest ważne do dnia 2013-12-31.

Zaświadczenie zostało wygenerowane elektronicznie i opatrzone bezpiecznym podpisem elektronicznym weryfikowanym przy pomocy ważnego kwalifikowanego certyfikatu w dniu 2012-12-18 roku przez:

Jerzy Stroński, Przewodniczący Rady Wielkopolskiej Okręgowej Izby Inżynierów Budownictwa.

(Zgodnie art. 5 ust 2 ustawy z dnia 18 września 2001 r. o podpisie elektronicznym (Dz. U. 2001 Nr 130 poz. 1450) dane w postaci elektronicznej opatrzone bezpiecznym podpisem elektronicznym weryfikowanym przy pomocy ważnego kwalifikowanego certyfikatu są równoważne pod względem skutków prawnych dokumentom opatrzonym podpisami własnoręcznymi.)

* Weryfikację poprawności danych w niniejszym zaświadczeniu można sprawdzić za pomocą numeru weryfikacyjnego zaświadczenia na stronie Polskiej Izby Inżynierów Budownictwa www.piib.org.pl lub kontaktując się z biurem właściwej Okręgowej Izby Inżynierów Budownictwa.

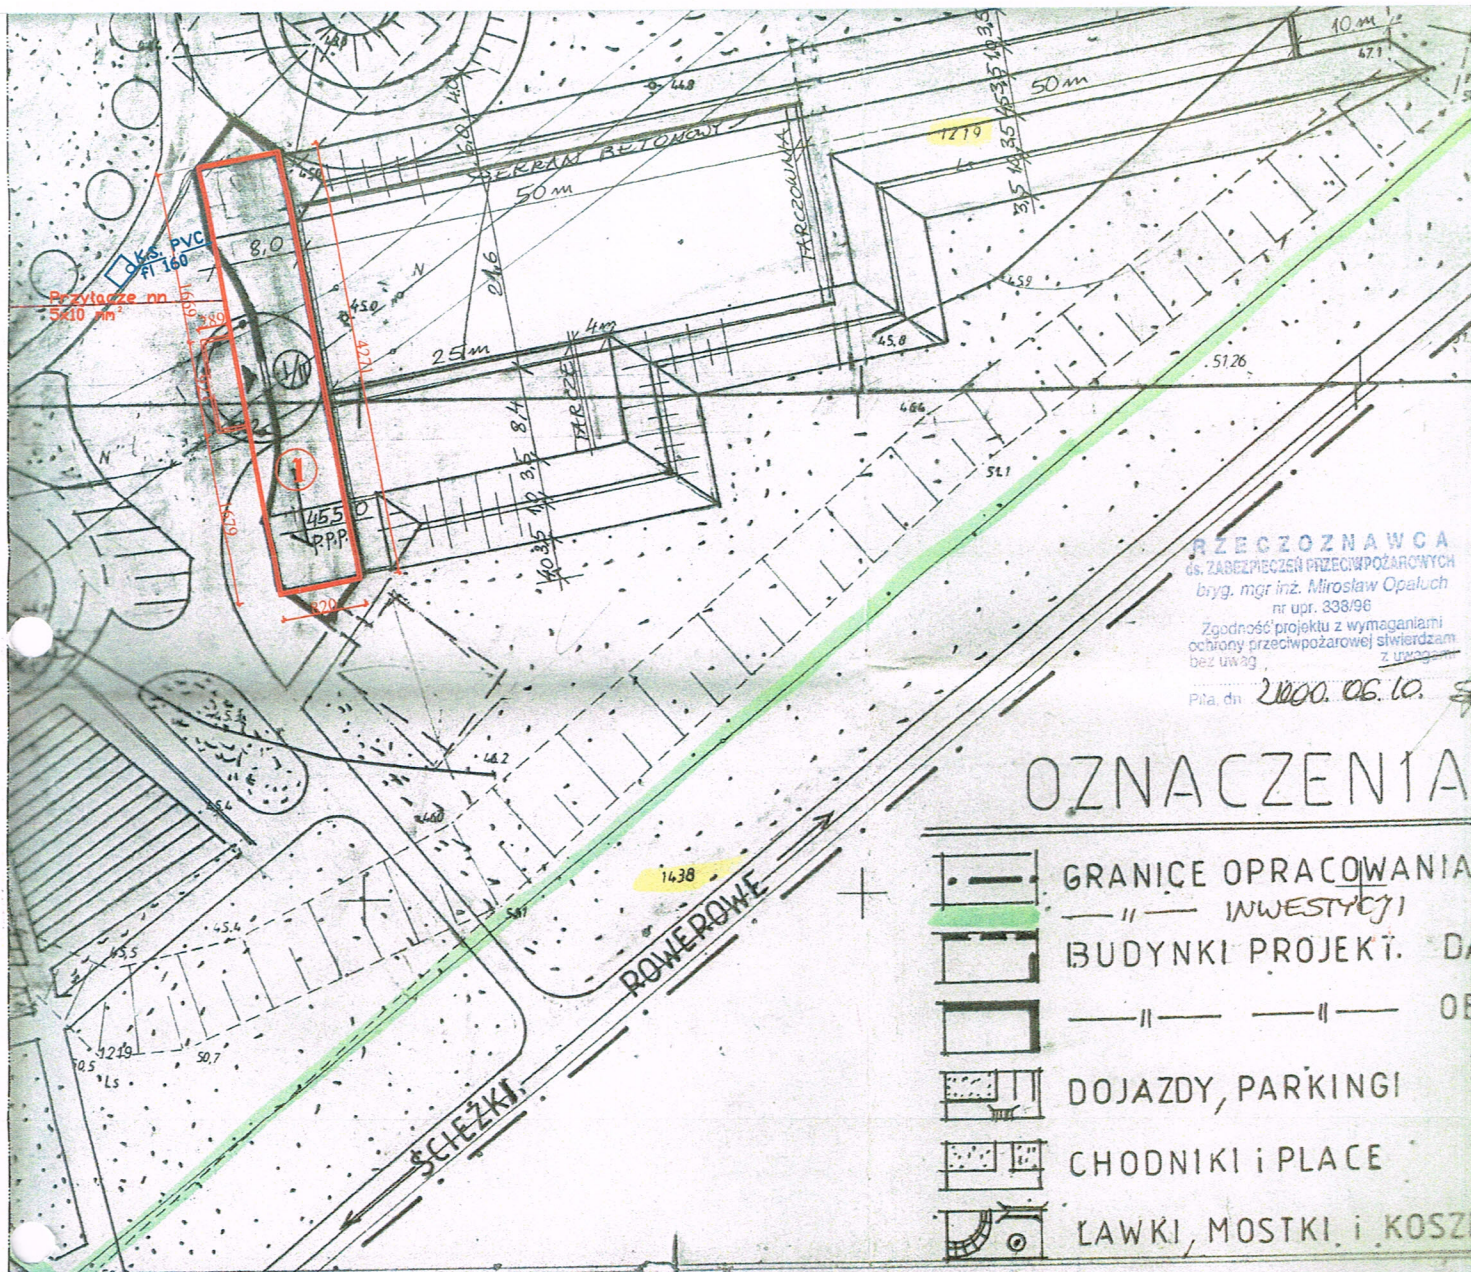

RZECZOZNAWCA
 ds. ZABEZPIECZEN PRZECIWPÓŻAROWYCH
 bylg. mgr inż. Mirosław Opaluch
 nr upr. 338/96
 Zgodność projektu z wymaganiami
 ochrony przeciwpożarowej stwierdzam
 bez uwag
 Pła. dn. 2000.06.10.

OZNACZENIA

- GRANICE OPRACOWANIA
- INWESTYCJI
- BUDYNKI PROJEKT. DA
- DOJAZDY, PARKINGI
- CHODNIKI I PLACE
- LAWKI, MOSTKI I KOSZ
- ZIELEŃ, SKARPY TERE
- POZIOM POSAD. PARTER

RZECZOZNAWCA DO SPRAW ZABEZPIECZEN
 PRZECIWPÓŻAROWYCH
 inż. Stefan Nowak Nr upr. 193/93
 Rozwiązanie 28.03.2013
 Zgodność projektu z wymaganiami
 ochrony przeciwpożarowej
 stwierdzam
 bez uwag z uwagami:

Uzgodniono pod względem wymagań
 higienicznych i zdrowotnych
 bez zastrzeżeń / z zastrzeżeniami
 28.03.2013
 12/03/13
 inż. Rozsławina Nowacka
 Rozsławina Nowacka
 nr upr. G15/93
 Al. Powstańców Warszawy 100/9
 01-650 Warszawa

DT	Uwagi	URZĄD MIASTA	W WIELEŃ
A-N-M	Objekt - PROJEKT ZAGOSPOD. TERENU BYC		
Data oprac.	05.2000	Wyrobiska Żwiru na Centrum	
Projektant	mgr inż. arch. T. TYŁKA	Trójkąt SPORTOWY - REKREACYJNE	
Opracował			
Kontrola			

① - Budynek strzelnicy

STANOWISKO POWIATOWE
 DELEGAT ARCHITEKTURA
 W TRZ
 64-600 Jeleśnia
 Tel. 671/230160

mgr inż. Janusz Gesicki BR-III/8345/363/80	mgr inż. arch. Tadeusz Tyłka NN-8345/474/81	
Pracownik	Pracownik	Pracownik	Pracownik	Pracownik	Pracownik
A-N-M	A-N-M	A-N-M	A-N-M	A-N-M	A-N-M
Investor	Investor	Investor	Investor	Investor	Investor
GMINA WIELEŃ	GMINA WIELEŃ	GMINA WIELEŃ	GMINA WIELEŃ	GMINA WIELEŃ	GMINA WIELEŃ
BUDYNEK WIELOFUNKCYJNY	BUDYNEK WIELOFUNKCYJNY	BUDYNEK WIELOFUNKCYJNY	BUDYNEK WIELOFUNKCYJNY	BUDYNEK WIELOFUNKCYJNY	BUDYNEK WIELOFUNKCYJNY
Rys. nr 1	Rys. nr 1	Rys. nr 1	Rys. nr 1	Rys. nr 1	Rys. nr 1
Skala 1:500	Skala 1:500	Skala 1:500	Skala 1:500	Skala 1:500	Skala 1:500
Architekt	Architekt	Architekt	Architekt	Architekt	Architekt
Architekt	Architekt	Architekt	Architekt	Architekt	Architekt

OPIS TECHNICZNY ZMIAN
do projektu budowlanego zamiennego

STAROSTWO POWIATOWE
W CZARNKOWIE
Delegatura Wydz. Architektury i Budownictwa
64-100 TRZCIANKA, ul. 27 stycznia
tel. 67/2530160

1. Dane ogólne

1.1 Program funkcjonalny

W wyniku zmiany powierzchni zabudowy i układu funkcjonalnego budynku projektowany budynek będzie posiadał następujące pomieszczenia:

1.	pom. klubowe	plytki GRESS	43,35 m ²
2.	strzelnica	plytki GRESS	164,28 m ²
3.	magazyn	plytki GRESS	80,19 m ²
4.	magazyn	plytki GRESS	13,50 m ²
5.	toaleta damska	plytki GRESS	5,75 m ²
6.	toaleta męska	plytki GRESS	5,38 m ²
7.	pom. techniczne	plytki GRESS	3,05 m ²

Razem 315,50 m²

3. Dane konstrukcyjno-materiałowe

3.1 Obliczenia statystyczne wykonano w oparciu o normy:

- | | |
|----------------------------|--|
| 3.1.1. PN-82/B-02001-02003 | obciążenia stałe i zmienne |
| 3.1.2. PN-90/B-03200 | Konstrukcje stalowe. Obliczenia statyczne i projektowanie. |
| 3.1.3. PN-84/B-03264 | konstrukcje betonowe, żelbetowe |
| 3.1.4. PN-87/B-03002 | konstrukcje murowe |

3.2 Opis ogólny zmian objętych projektem zamiennym:

1. Zmiana kształtu budynku na prostokątny,
2. Z uwagi na sezonowe użytkowanie obiektu rezygnacja z docieplenia ścian i stropów nad strzelnicą i magazynami.
3. Rezygnacja z toalet publicznych,
4. Zmiana pokrycia dachu z deskowanego tarcicą i krytego gontem papowym na blachodachówkę.
5. Rezygnacja ze stanowisk strzeleckich w południowej części budynku,
6. Zamiana stolarki okiennej i drzwiowej drewnianej na PVC.

Pozostałe elementy projektu pozostają bez zmian.

Projektował / Adaptował
mgr inż. Janusz Gosiński
upr. bud. BR
z § 13 ust. 1, § 7 i § 13
ust. 1 pkt 2 Rozporządzenia M.GT i OS

PROJEKT ZAMIENNY - zagospodarowania działki i projektu budowlanego strzelnicy na działkach nr 1219,1211,1296,1302 przy ul. Sportowej w Wieleniu

INFORMACJA DOTYCZĄCA BEZPIECZEŃSTWA I OCHRONY ZDROWIA

(na podstawie rozporządzenia Ministra Infrastruktury z dnia 23 czerwca 2003 r.)

Informacje ogólne

1) Nazwa zadania: zagospodarowanie byłego wyrobiska żwirowego na centrum rekreacyjno-sportowe (drogi, sieci zewnętrzne, budynek kawiarni letniej i strzelnicy) w zakresie zmiany zagospodarowania działki i projektu budowlanego strzelnicy przy ul. Sportowej w Wieleniu.....

2) Inwestor: Gmina Wieleń 64-730 Wieleń ul. Kościuszki 34

3) (Imię i nazwisko oraz adres projektanta sporządzającego informacji;)

mgr inż. Janusz Gęsicki 64-980 Trzcianka

Cześć opisowa

1) Zakres robót dla całego zamierzenia budowlanego:

- o roboty ziemne
- o roboty fundamentowe
- o wykonanie ścian fundamentowych
- o wykonanie ścian parteru
- o strop nad parterem
- o wykonanie ścian szczytowych
- o wykonanie konstrukcji dachu wraz z pokryciem
- o wykonanie elewacji

2) Wykaz istniejących na działce obiektów budowlanych

działka niezabudowana ze zbiornikiem wodnym w odległości 300 m i ciekim wodnym

3) Elementy zagospodarowania terenu, które mogą stwarzać zagrożenie bezpieczeństwa i zdrowia ludzi:

- żuraw samochodowy

4) Zagrożenia dla bezpieczeństwa i zdrowia ludzi występujące podczas budowy:

Prowadzenie prac na wysokości powyżej 5m a w szczególności:

- wykonywanie więźby dachowej,
- łączenia dachu,
- krycia blachodachówką
- wykonywania obróbek blacharskich,
- niebezpieczeństwo upadku z rusztowań bądź z dachu
- wznoszenie ścian : niebezpieczeństwo upadku z rusztowań
- wykonywanie elewacji: niebezpieczeństwo upadku z rusztowań
- wykonywanie fundamentów: niebezpieczeństwo przysypania ziemią
- wykonywanie prac z udziałem dźwigu: niebezpieczeństwo związane z zerwaniem się materiału transportowanego i uszkodzeniami dźwigu

STAROSTWO POWIATOWE
W OZARNKOWIE
Delegatura Wzdz. Architektury i Budownictwa
ul. 27 stycznia
tel. 67/3530160

5) Sposobu prowadzenia instruktażu pracowników przed przystąpieniem do realizacji robót szczególnie niebezpiecznych

5.1) Przy wykonywaniu ścian: wszyscy pracownicy powinni być zapoznani z przepisami zawartymi w ROZPORZĄDZENIU MINISTRA INFRASTRUKTURY z dnia 6 lutego 2003 r. w sprawie bhp przy wykonywaniu robót budowlanych; Dz.U. nr 47 poz. 401 rozdział 8 - Rusztowania i ruchome podesty robocze, rozdział 9 - Roboty na wysokościach, rozdział 12- Roboty murarskie i tynkarskie,

5.2) Przy wykonywaniu stropów : wszyscy pracownicy powinni być zapoznani z przepisami zawartymi w rozporządzeniu j.w.; Dz.U. nr 47 poz. 401, rozdział 9 - Roboty na wysokościach, rozdział 14- Roboty zbrojarskie i betoniarskie.

Przy wykonywaniu konstrukcji i pokrycia dachu: wszyscy pracownicy powinni być zapoznani z przepisami zawartymi w rozporządzeniu j.w.; Dz.U. nr 47 poz. 401 rozdział 9- Roboty na wysokościach, 13- Roboty ciesielskie, rozdział 17 - Roboty dekarские i izolacyjne
Przy wykonywaniu prac z użyciem dźwigu: wszyscy pracownicy powinni być zapoznani z przepisami zawartymi w rozporządzeniu j.w.; Dz.U. nr 47 poz. 401 rozdział 7 - Maszyny i inne urządzenia techniczne

6) Wykaz środków technicznych i organizacyjnych zapobiegającym niebezpieczeństwom wynikającym z wykonywania robót budowlanych w strefach szczególnego zagrożenia zdrowia

6.1) Na pomieszczeniu socjalnym oznaczonym na planie terenu budowy (sporządza kierownik budowy) umieścić wykaz zawierający adresy i numery telefonów:

Najbliższego:

- punktu lekarskiego
- straży pożarnej
- posterunku Policji

W pomieszczeniu socjalnym oznaczonym na planie j/w umieścić punkty pierwszej pomocy obsługiwane przez wyszkolonych w tym zakresie pracowników

Telefon komórkowy umieścić w pomieszczeniu socjalnym oznaczonym na planie j/w

Kaski ochronne, umieścić w pomieszczeniu socjalnym oznaczonym na planie j/w

Pasy i linki zabezpieczające przy pracach na wysokościach, umieścić w pomieszczeniu socjalnym oznaczonym na planie j/w

Ogrodzenie terenu budowy wykonać o wys. min 1,5m .oznakować na planie j/w


6.7) Barierki wykonane z desek krawężnikowych o szerokości 15cm, poręczy umieszczonych na wysokości 1,1 m oraz desekowania ażurowego pomiędzy poręczą a deską krawężnikową.

Rozmieścić tablice ostrzegawcze,

Na terenie budowy za pomocą tablic informacyjnych wyznaczyć drogę ewakuacyjną i oznaczyć na planie j/w

Projektował / Adaptował
Podpis
mgr inż. Janusz Gesicki
upr. bud. BR-III-8345/363/86
z § 5 ust. 1, § 6 ust. 1 3, § 7 i § 13
ust. 1 pkt 2 Rozporządzenia M.G.T i OŚ

STAROSTWO POWIATOWE
Wielko-Polskie
Delegatura Wzdz. Architektury i Budownictwa
ul. K. K. 10
tel. 67/2530160

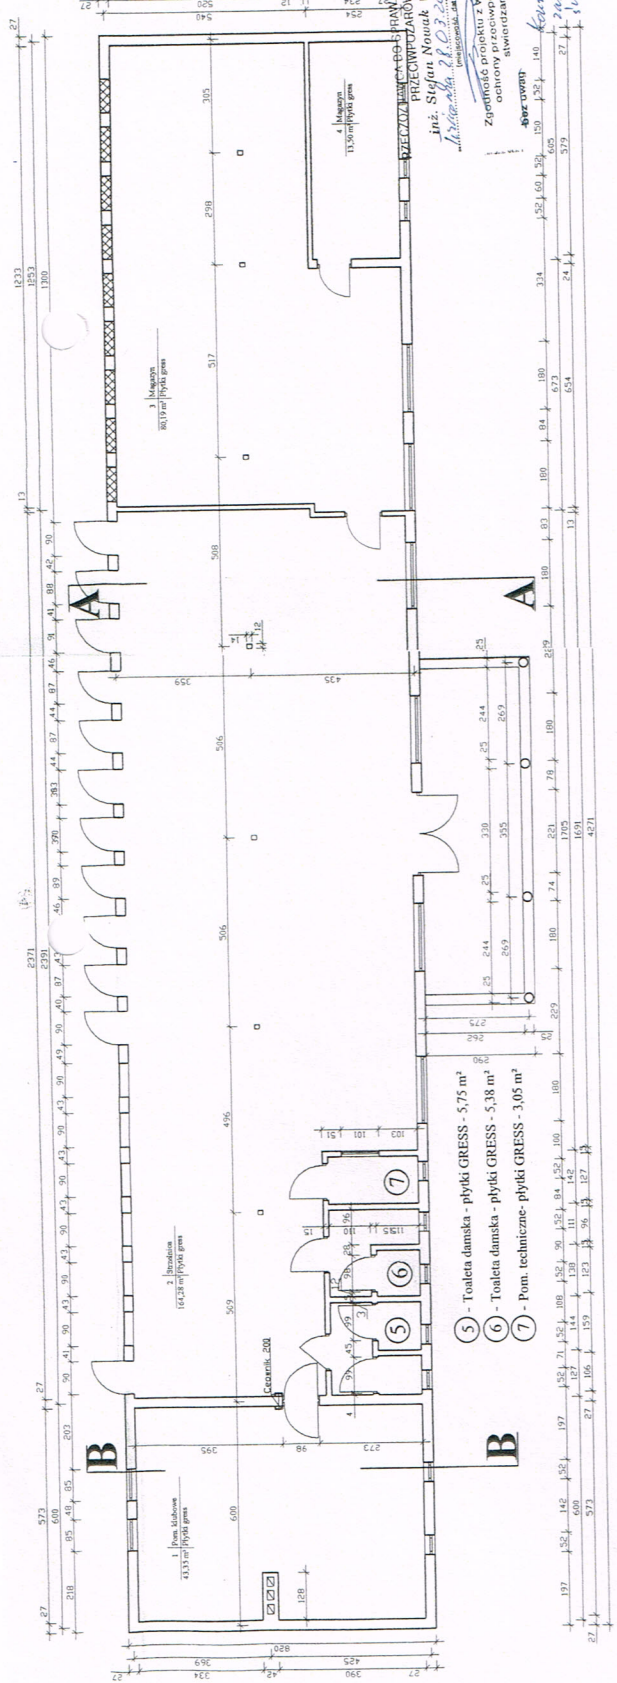

STAL INSTALACJE WENTYLATOROWE
W ZAKŁADACH
Delegat: Włocławski Budowlana
64-300 ZŁOTOKA, ul. 27 stycznia
tel: 47 45 30 100


Ugłoszono: 28.03.2013
bez zastrzeżeń
12.03.2013
12.03.2013



BEZPOŚREDNIO ZABEZPIECZEN
RUCHOWOŚCIAROWYCH
Inż. Szymon Nowak Nr upr. 180/93
12.03.2013


Zgodność projektu z wymaganiami
ochrony przeciwpożarowej
stwierdzam z uwagami:
- bez uwag

projektant
zabiegający
właściciel


Investor: GMINA WIELKA	Rys. nr 2
Objekt: BUDYNEK WIELOFUNKCYJNY	Skala 1:100
Temat: rzuty: fundamenty, parter, strop, więzob. dachowa	ARCHITEKT
Projektant: inż. Janusz Giesicki	mgr inż. arch. NN-8345/474/81

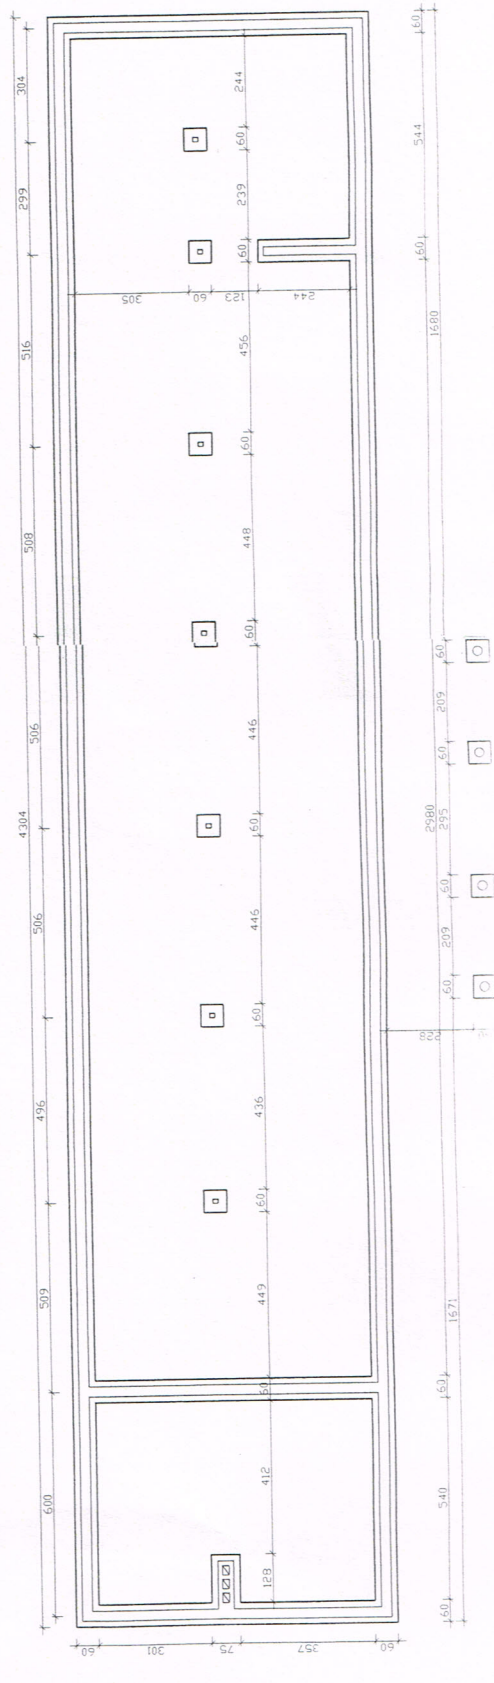

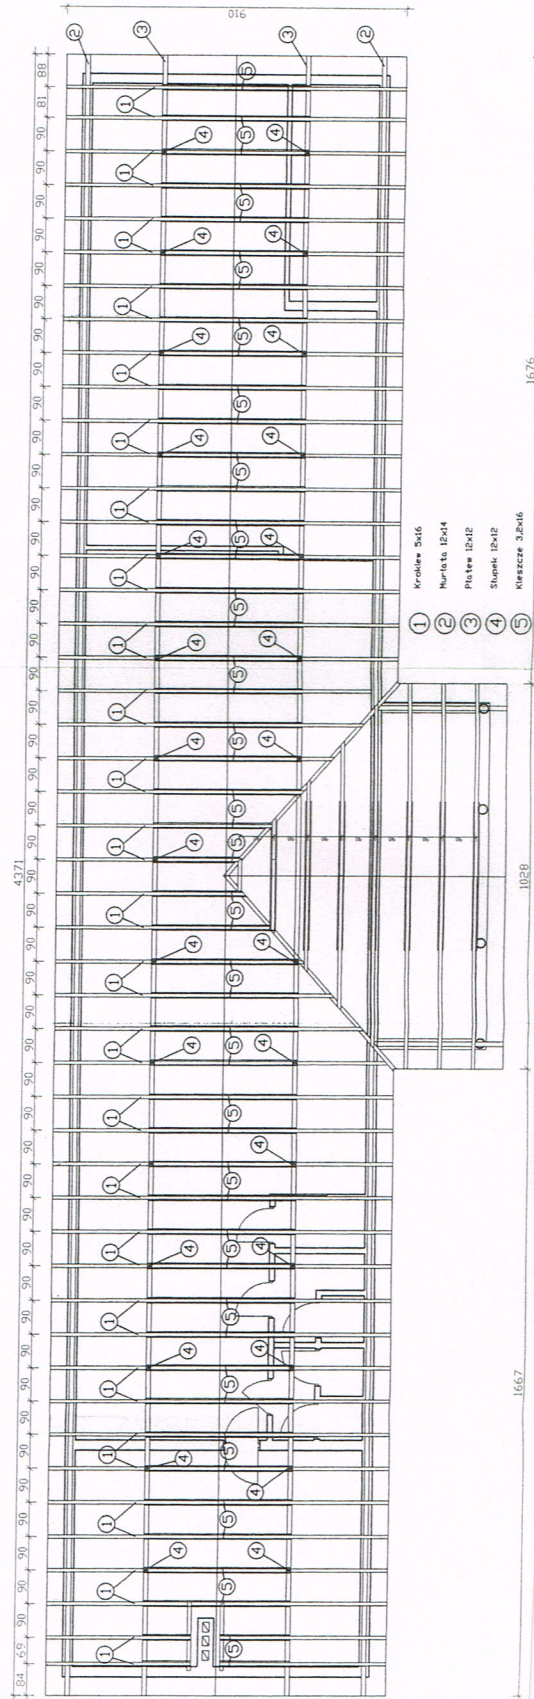
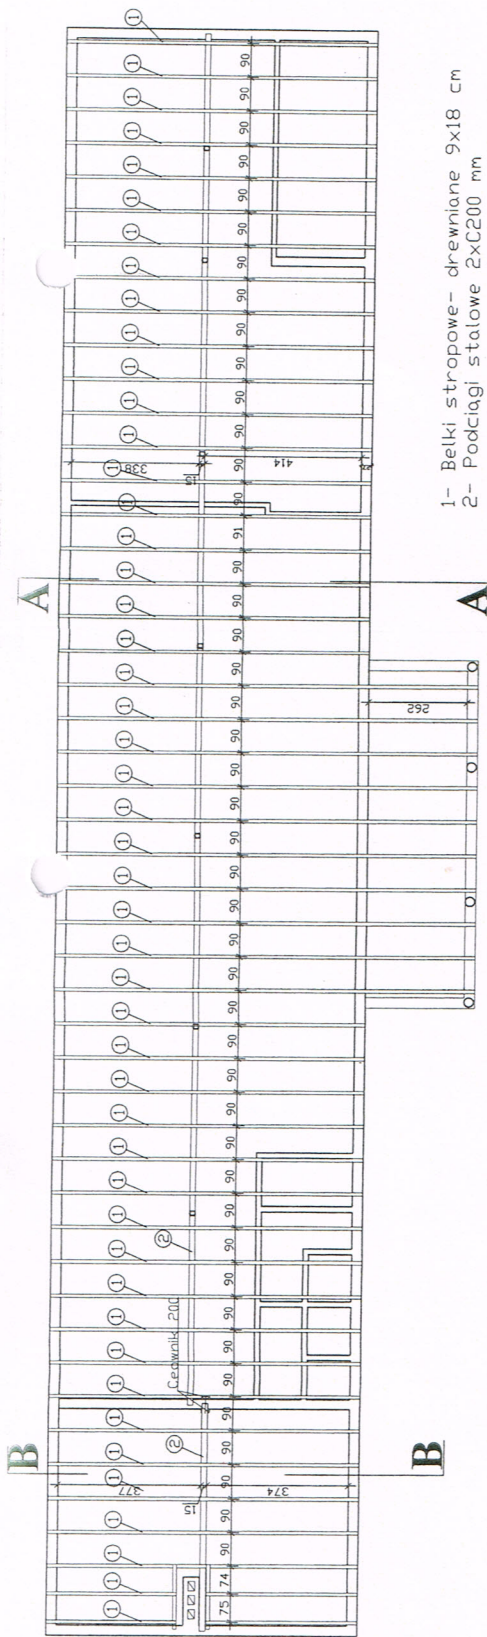


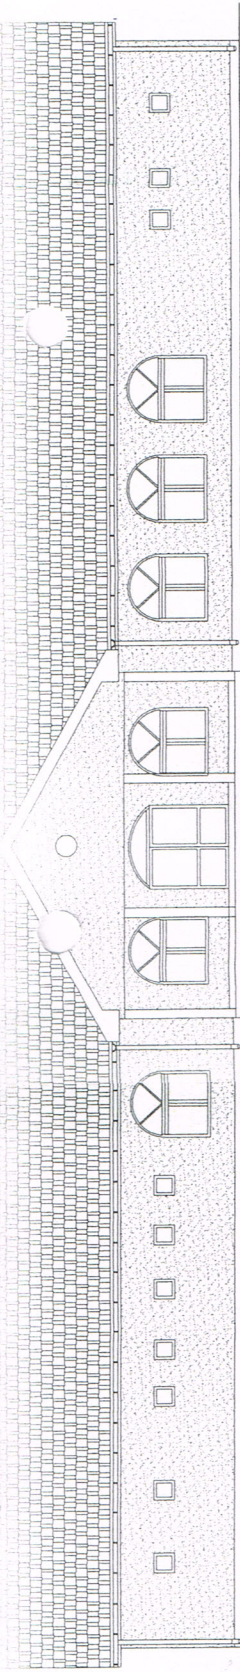

ELEVACJA ZACHODNIA

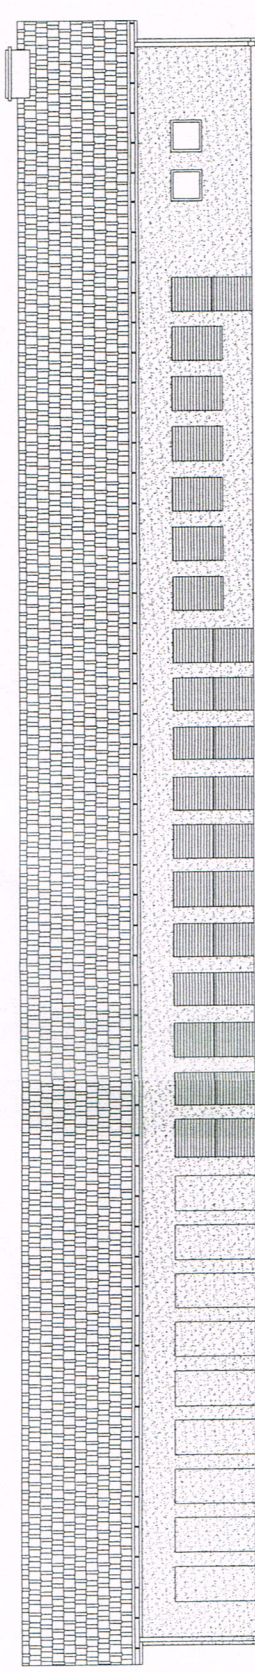

ELEVACJA WSCHODNIA

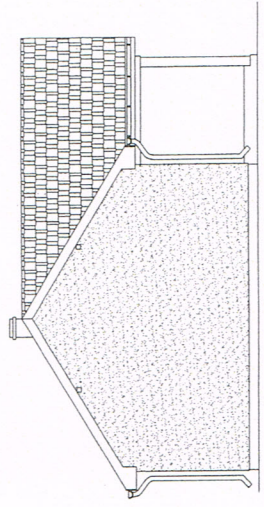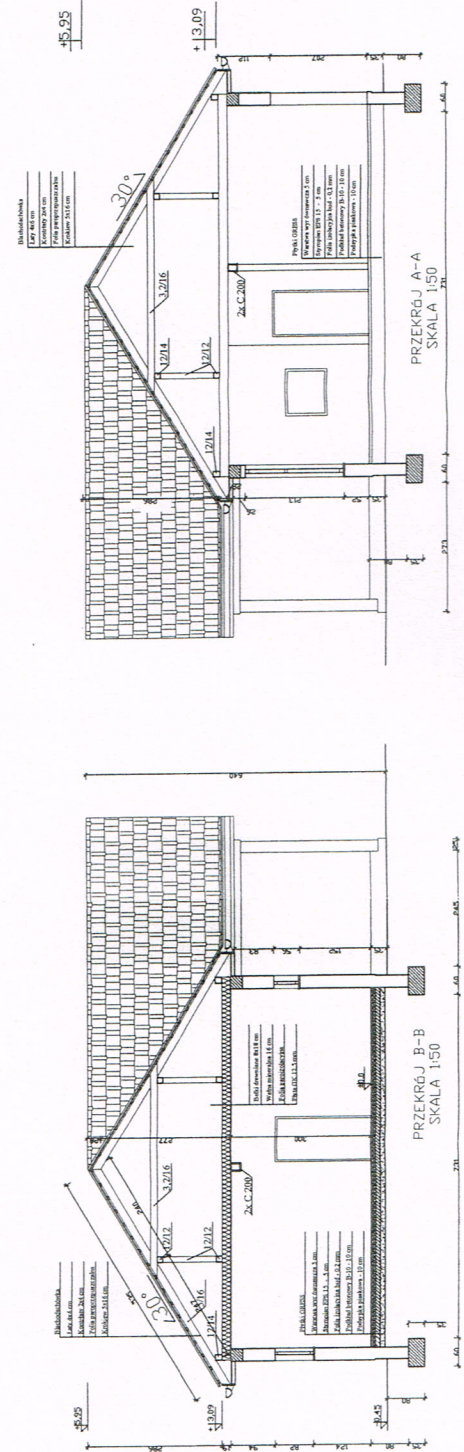

ELEVACJA BOCZNA

Pracownia A-N-M	Investor GMINA WIELEŃ	Rys. nr 3
Data opracowania 03.2013 r.	Objekt BUDYNEK WIELOFUNKCYJNY	Skala 1:100
Nr projektu NH-0345/474/01	Tenaci ZMIANA PB- głównie i przekroje ARCHITEKT	
mgr inż. Janusz Gieschold mgr inż. Tadeusz Tyłka NH-0345/474/01		