

KOPIA MAPY SYTACYJNEJ

Skala 1:500

Województwo: wielkopolskie
Powiat: czarnkowsko-trzcianecki
Gmina: 300208_4 Miasto Wieleń
Obręb: 0001 Miasto Wieleń
Arkusz: 15-0-(24-b-2)
Działka: 816
Stan na dzień: 28-04-2017r.
GK.6642.412.2017

Poświadczam zgodność niniejszej kopii
z treścią materiału państwowego zasobu
geodezyjnego i kartograficznego

STAROSTA
CZARNKOWSKO - TRZCIANECKI

MAPA SYTUACYJNA

(Nazwa materiału zasobu)

47/77

(Identyfikator ewidencyjny materiału zasobu)


28 KWI. 2017

(Data wykonania kopii)

z up. STAROSTY

mgr Kamilla Szczubielna-Szymczak

(Imię, nazwisko i podpis osoby reprezentującej organ)

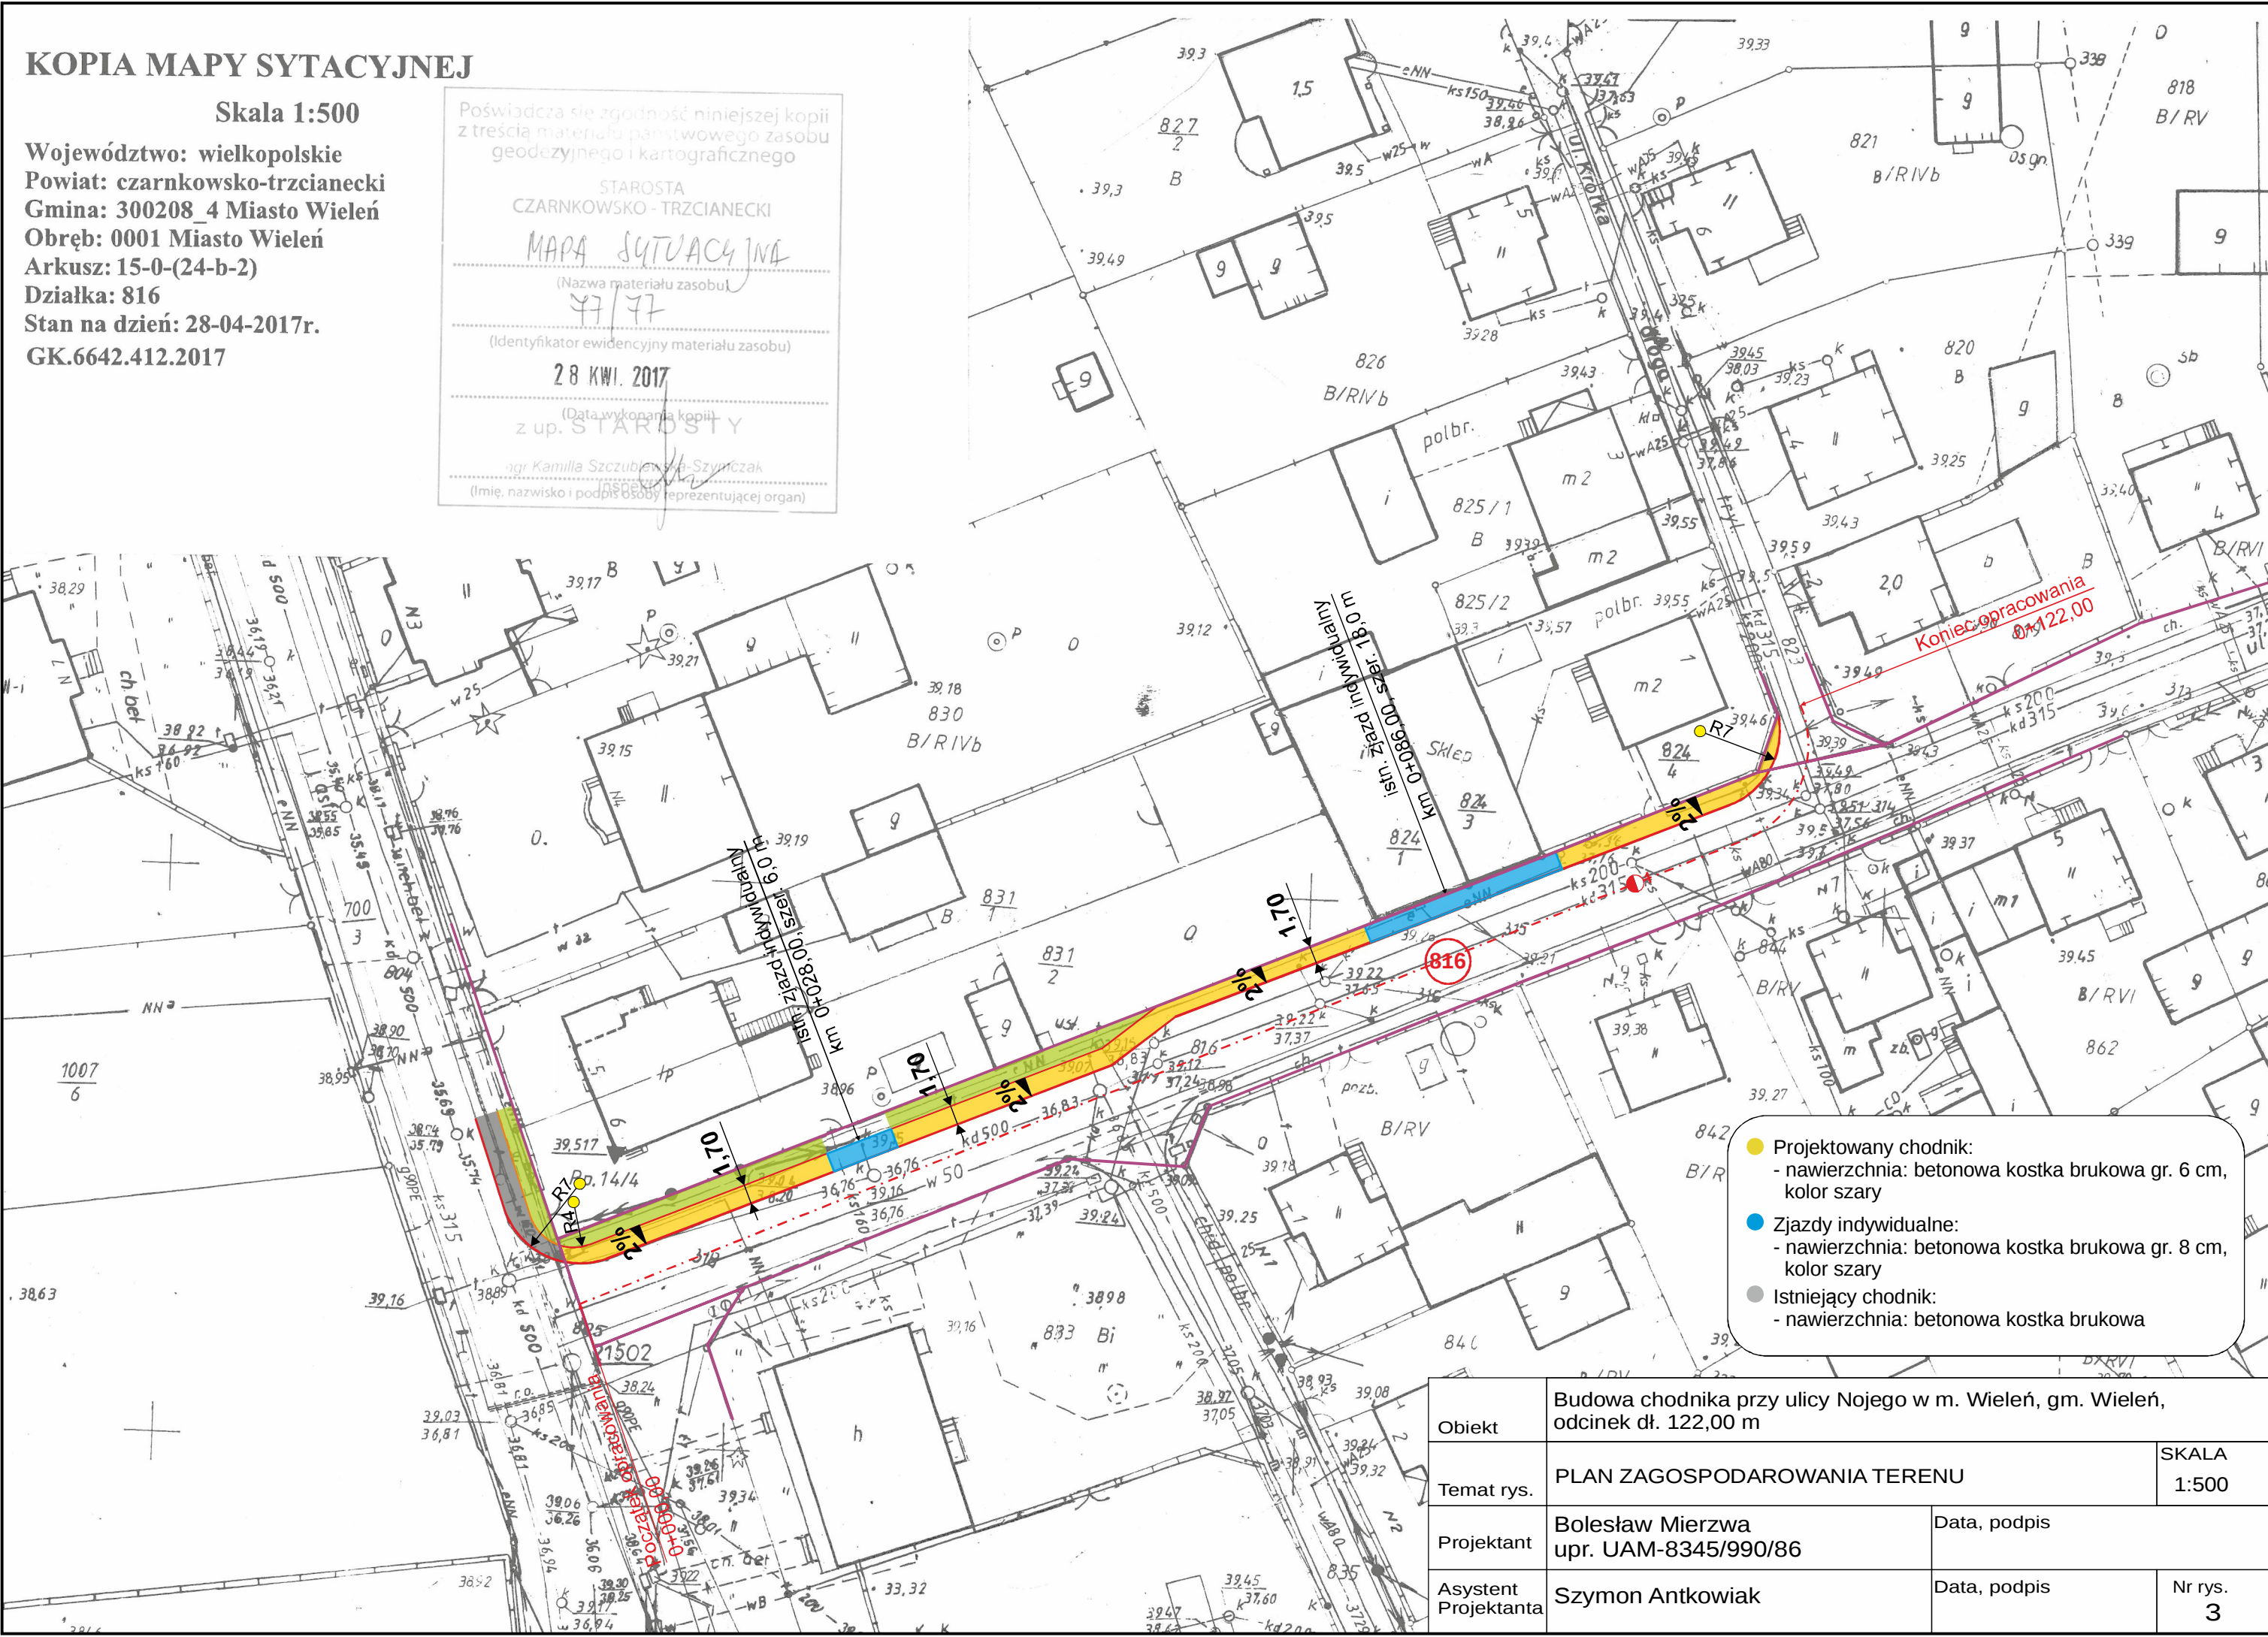

- Projektowany chodnik:
- nawierzchnia: betonowa kostka brukowa gr. 6 cm,
kolor szary
- Zjazdy indywidualne:
- nawierzchnia: betonowa kostka brukowa gr. 8 cm,
kolor szary
- Istniejący chodnik:
- nawierzchnia: betonowa kostka brukowa

Obiekt	Budowa chodnika przy ulicy Nojego w m. Wieleń, gm. Wieleń, odcinek dł. 122,00 m		
Temat rys.	PLAN ZAGOSPODAROWANIA TERENU		SKALA 1:500
Projektant	Bolesław Mierzwa upr. UAM-8345/990/86	Data, podpis	
Asystent Projektanta	Szymon Antkowiak	Data, podpis	Nr rys. 3