


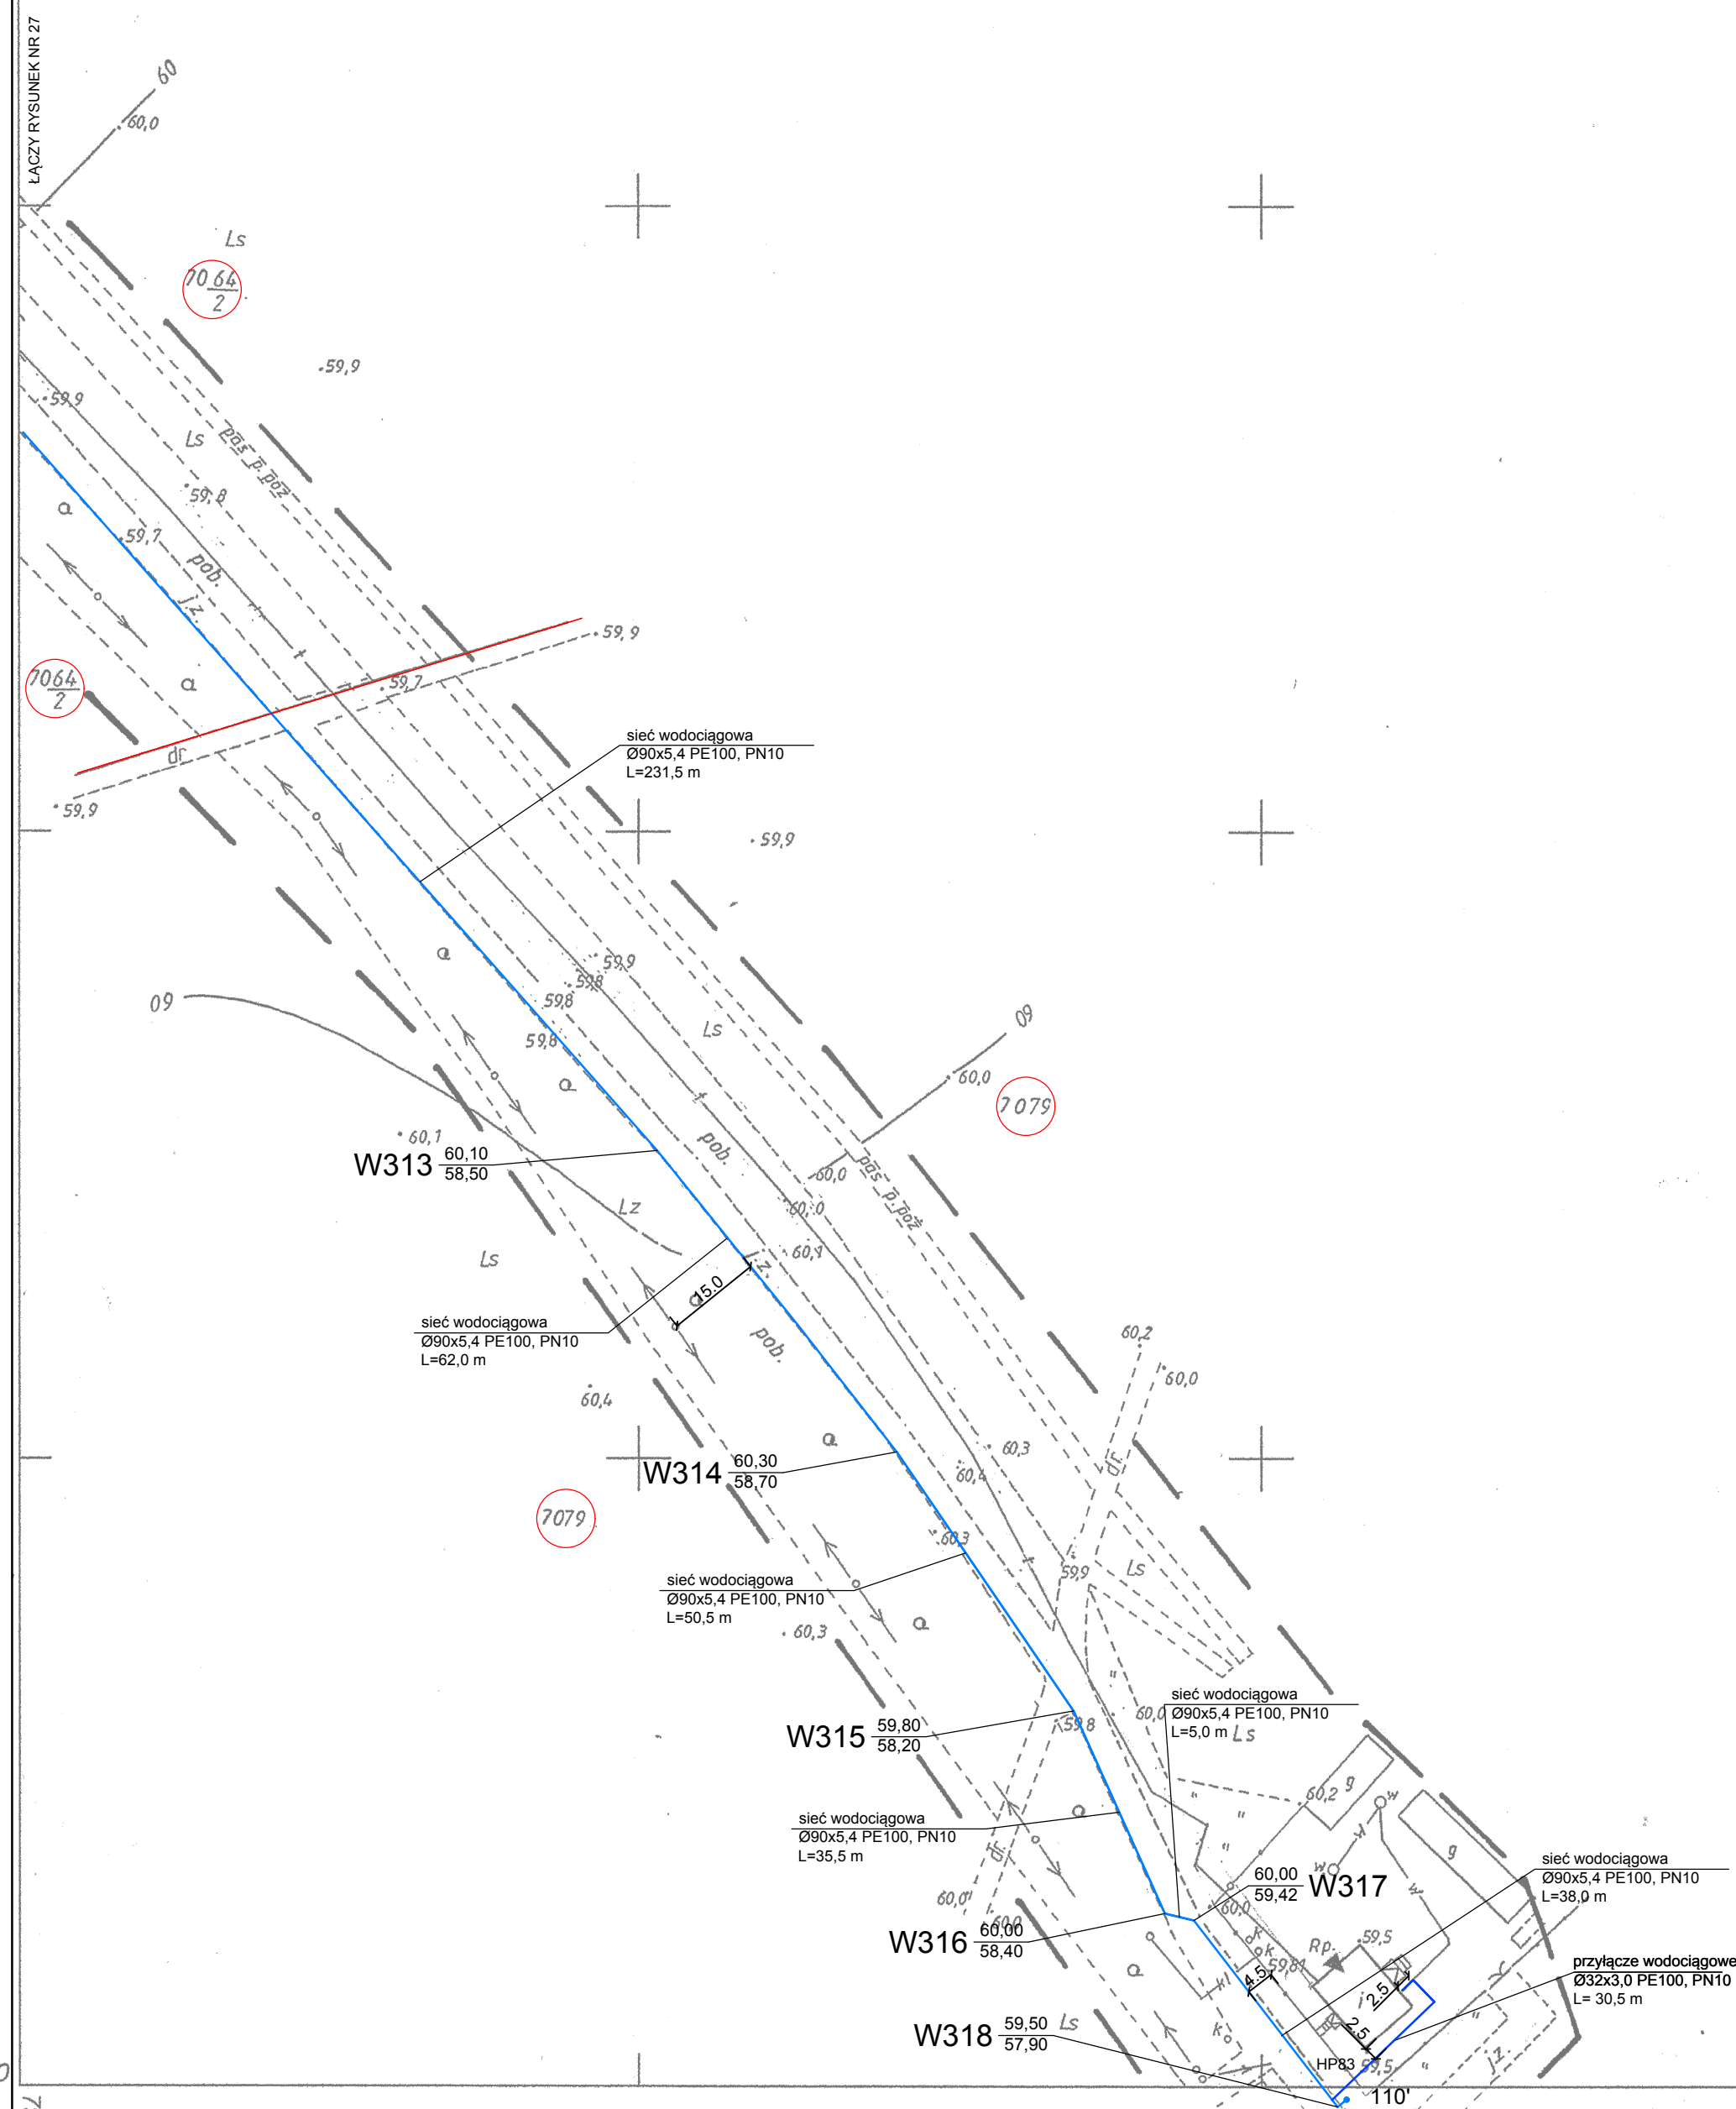

UWAGA:

1. Oznaczenia i uwagi jak na rysunku nr 1.

MAPA DO CELÓW PROJEKTYWYCH		GR. 6640.658.2016
Oznaczenie kancelaryjne zgłoszenia pracy geod. z.		
Miejscowość		Biała
Jednostka ewidencyjna	Identyfikator	300208_5
	nazwa	Wieleń
Obszr ewidencyjny	Identyfikator	0001
	nazwa	Biała
Skala mapy - Godio	1:1000	412.122.254
Nazwa układu współrzęd.	prostokątnych płask.	1965 (4)
	wysokości	Kronstadt 86
Oznaczenie granic obszaru który był przedmiotem aktualizacji		
Służebność gruntowe mające wpływ na zagosp.		Nie ustalono
gruntów w granicach projektowanej inwestycji		
Uwagi:	Stan na dzień 14-06-2016	
GEOTEAM s.p.a. K. Blaszczyk, T. Krywicki, K. Wołosz, Z. Zienkiewicz 54-980 Trzcinica, ul. 27 Syczenia 42 tel./fax (76) 710 21 00, 710 21 90 www.geoteam.pl, NIP 765 18 02 54 ORODOWIEC WITKINSKI sp. z o.o. ul. 348 Miłostki 25-025 15-001 Węgrów		
Jednost. wykonawca – wykonawca /		
Geodeta uprawniony /p. ur./		

Poświadczam, że niniejszy dokument został
 opracowany w wyniku prac geodezyjnych
 i kartograficznych, których rezultaty zawiera op
 techniczny wpisany do ewidencji materiałów
 państwowego zasobu geodezyjnego
 i kartograficznego

STAROSTA CZARNKOWSKO - TRZCIANECKI

3002 404. 1-5 / 2016
 (identyfikator ewidencyjny materiału - operatu technicznego)
 2016-06-27

(Data wpisania operatu technicznego do ewidencji materiałów zasobu)

Z P. S. T. A R O S T Y

mgr inż. Andrzej Marcinowski-Zajac

(imię, nazwisko, tytuł zawodowy wykonującego organ)

geodezji, kartografii i katastru

ZAKŁAD USŁUG TECHNICZNYCH PROSPEKT S.c. Os. Słowackiego 22/9 64 - 980 Trzcianka			
INWESTOR	Gmina Wieleń, ul. Kościuszki 34, 64-730 Wieleń		
NAZWA ZADANIA	Budowa sieci wodociągowej rozdzielczej wraz z przyłączami dla wsi Hamryczko, Biała i Mężyk, gm. Wieleń		
OBIEKT kat. XXVI	Sieć wodociągowa rozdzielcza Przyłącza wodociągowe		
NAZWA RYSUNKU	PROJEKT ZAGOSPODAROWANIA TERENU		
PROJEKTOWAŁA	mgr inż. Justyna Markowicz mgr. nr WKPi1025POSi3/07		SKALA 1 : 1000 DATA 01/2017
OPRACOWAŁ	mgr inż. Tomasz Bednarczyk		NR RYS. -

4/2.122.254

1:1000

404.1-15/98

MAPA ZASADNICZA

Założona w r. 1996 przez:

WOJEWODZKIE BIURO GEOLOGII I TERENÓW ROLNYCH
W PILE Z/S W CHODZIEŻY

Kierownik Pracowni W. Bukowska
.....
Imię i Nazwisko

Indukcijsko 08.96

412122253

412, 122, 254.

Gmina: WIELEN

Wieża: Biała