Niniejszym oświadczam, że projekt opracowano metodą elektroniczną na bazie mapy do celów projektowych, która jest zgodna z oryginałem przyjętym do zasobu Powiatowego Ośrodka Dokumentacji Geodezyjnej i Kartograficznej w Czarnkowie w dniu 30 maj 2016 r. Identyfikator– 3002.405.8–3/2016

UWAGA:

1. Oznaczenia i uwagi jak na rysunku nr 1.

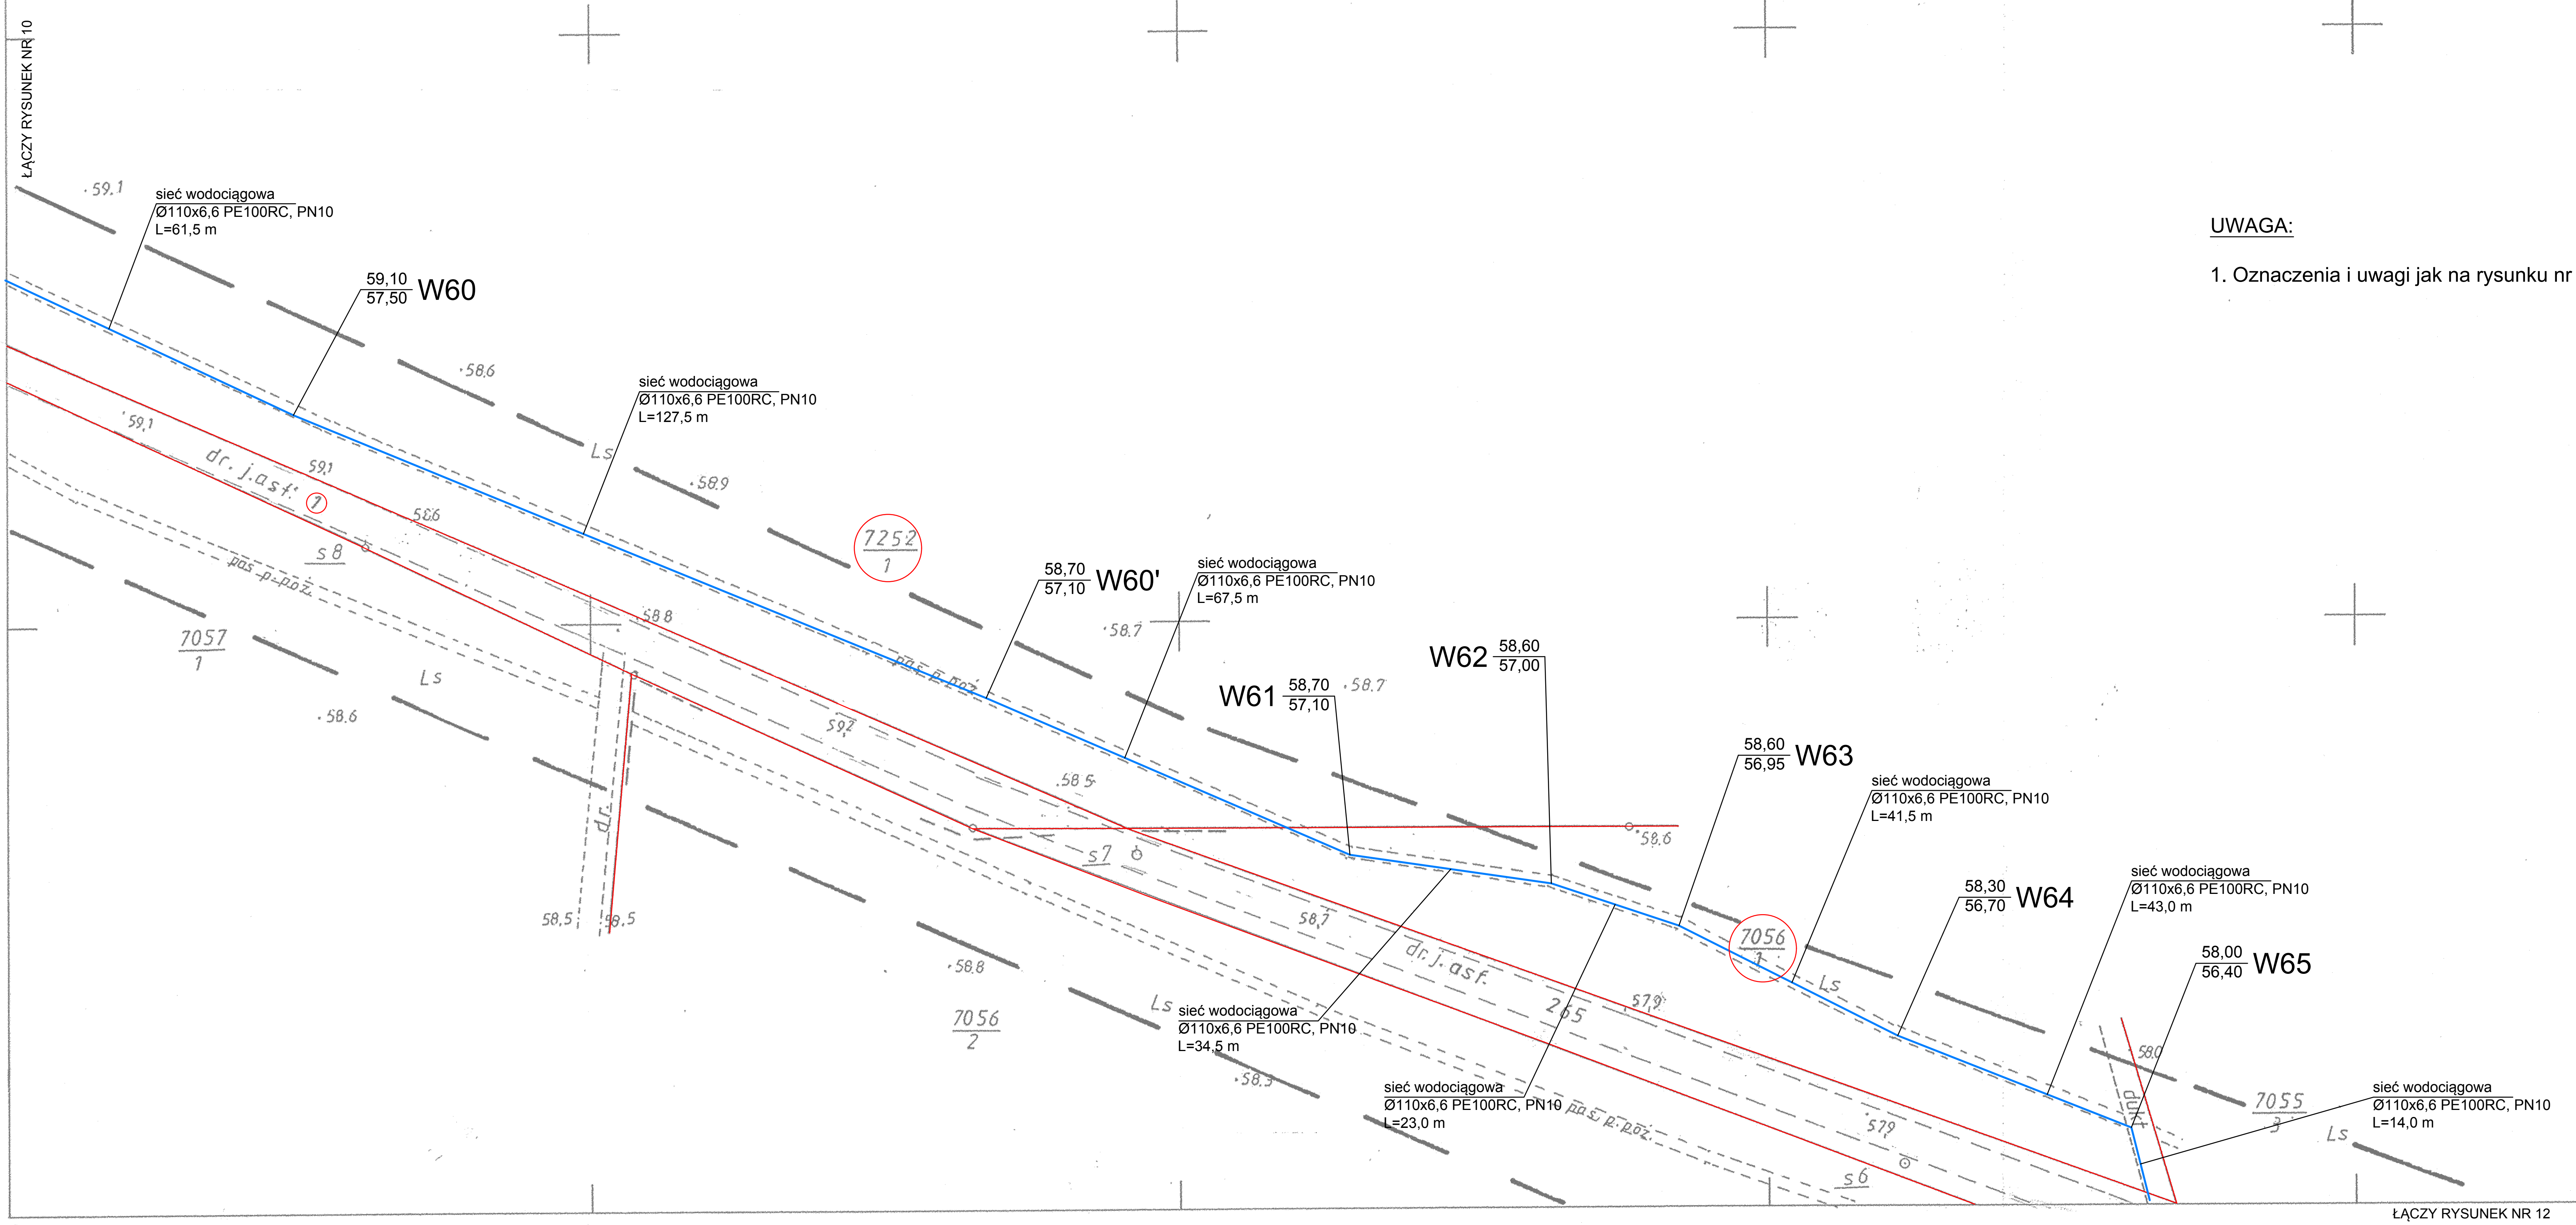
ŁĄCZY RYSUNEK NR 10
sieć wodociągowa Ø110x6,6 PE100RC, PN10 L=61,5 m
59,10 / 57,50 W60
sieć wodociągowa Ø110x6,6 PE100RC, PN10 L=127,5 m
58,70 / 57,10 W60'
sieć wodociągowa Ø110x6,6 PE100RC, PN10 L=67,5 m
W61 58,70 / 57,10
W62 58,60 / 57,00
58,60 / 56,95 W63
sieć wodociągowa Ø110x6,6 PE100RC, PN10 L=41,5 m
58,30 / 56,70 W64
sieć wodociągowa Ø110x6,6 PE100RC, PN10 L=43,0 m
58,00 / 56,40 W65
sieć wodociągowa Ø110x6,6 PE100RC, PN10 L=14,0 m
sieć wodociągowa Ø110x6,6 PE100RC, PN10 L=34,5 m
sieć wodociągowa Ø110x6,6 PE100RC, PN10 L=23,0 m
7252/1
7057/1
7056/2
7056/1
7055/3
dr. j. asf. 1
dr. j. asf.
pas p. poż.
dr.
dukt
Ls
s8
s7
s6
265
59.1
58.6
58.9
58.7
58.8
58.5
58.3
58.0
57.9
ŁĄCZY RYSUNEK NR 12
57000
81600
82400

MAPA ZASADNICZA

Założona w r. 2000 przez
geodetę uprawnionego
Stanisława Myszkę

412.211.123

1:1000

405.8 - 10/2000

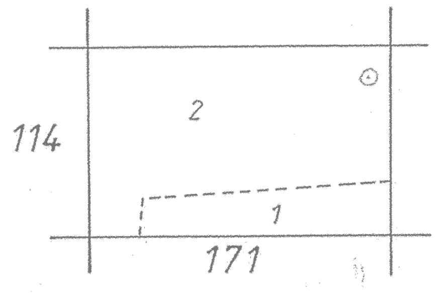

wieś: 1. Hamrzysko
2. Biała

Poświadcza się, że niniejszy dokument został opracowany w wyniku prac geodezyjnych i kartograficznych, których rezultaty zawiera operat techniczny wpisany do ewidencji materiałów państwowego zasobu geodezyjnego i kartograficznego

STAROSTA CZARNKOWSKO - TRZCIANECKI

3002 . 405 . 8 - 3 / 2016
(Identyfikator ewidencyjny materiału zasobu - operatu technicznego)

3 0 MAJ 2016
(Data wpisania operatu technicznego do ewidencji materiałów zasobu)

Z up. STAROSTY
mgr inż. Jadwiga Matuszyńska-Zając
GEODETA POWIATOWY
Naczelnik Wydziału
Geodezji, Kartografii i Katastru
(Imię, nazwisko i podpis osoby reprezentującej organ)

MAPA DO CELÓW PROJEKTOWYCH

Oznaczenie kancelaryjne pracy geodezyjnej		GK.6640.684.2016
Nazwa miejscowości		Hamrzysko
Jednostka ewidencyjna	identyfikator	300208_5
	nazwa	Wieleń
Obręb ewidencyjny	identyfikator	0008
	nazwa	Hamrzysko
Skala Mapy		1:1000 412.211.123
Nazwa układu współrzędnych	prostokątnych płaskich	„1965”
	układ wysokości	Kronsztad
Oznaczenie granic obszaru, który był przedmiotem aktualizacji		
Data opracowania mapy		11.05.2016

Biuro Usług Geodezyjnych
"GEOTEAM"- s.c.:
K.Błaszczuk,T.Krystek,K.Wolski,Z.Żytliński
64-980 Trzcianka, ul.27 Stycznia 42
tel.(fax) /067/ 216-22-92
Reg. 570899878 NIP 763-18-02-543
nazwa /imię i nazwisko wykonawcy

KAZIMIERZ WOLSKI
GEODETA UPRAWNIONY
Nr upr. 14335 Min.Gosp.Przest. i Bud.
podpis osoby reprezentującej wykonawcę

Kazimierz Wolski
imię i nazwisko geodety uprawnionego, który opracował mapę

14335
nr uprawnień i podpis geodety

*) Należy podać opis służebności gruntowej wraz ze sposobem jej oznaczenia na mapie, a w przypadku kiedy nie wykonano ustalenia obciążeń służebnościami - zamieścić stosowna informacje

ZAKŁAD USŁUG TECHNICZNYCH
PROSBED s.c.
Oś. Słowackiego 22/9 64 - 980 Trzcianka

INWESTOR	Gmina Wieleń, ul. Kościuszki 34, 64-730 Wieleń		
NAZWA ZADANIA	Budowa sieci wodociągowej rozdzielczej wraz z przyłączami dla wsi Hamrzysko, Biała i Mężyk, gm. Wieleń		
OBIEKT kat. XXVI	Sieć wodociągowa rozdzielcza Przyłącza wodociągowe		
NAZWA RYSUNKU	PROJEKT ZAGOSPODAROWANIA TERENU		
PROJEKTOWAŁA	mgr inż. Justyna Markowicz upr. nr WKP/0125/POOS/07		SKALA 1 : 1000 DATA 01/2017
OPRACOWAŁ	mgr inż. Tomasz Bednarczyk		NR RYS. 11