MAPA DO CELÓW PROJEKTOWYCH


skala 1 : 500

sekcja : 15-0-24-(b-4) , 15-0-25-(a-3)

Powiat: czarnkowsko – trzcianecki
Jednostka ewidencyjna: 300208_4 , Wieleń
Obręb: 0001 , M. Wieleń
Ulica : **Sportowa**

Działka **1211**

ZAGOSPODAROWANIE TERENU – SKATEPARK

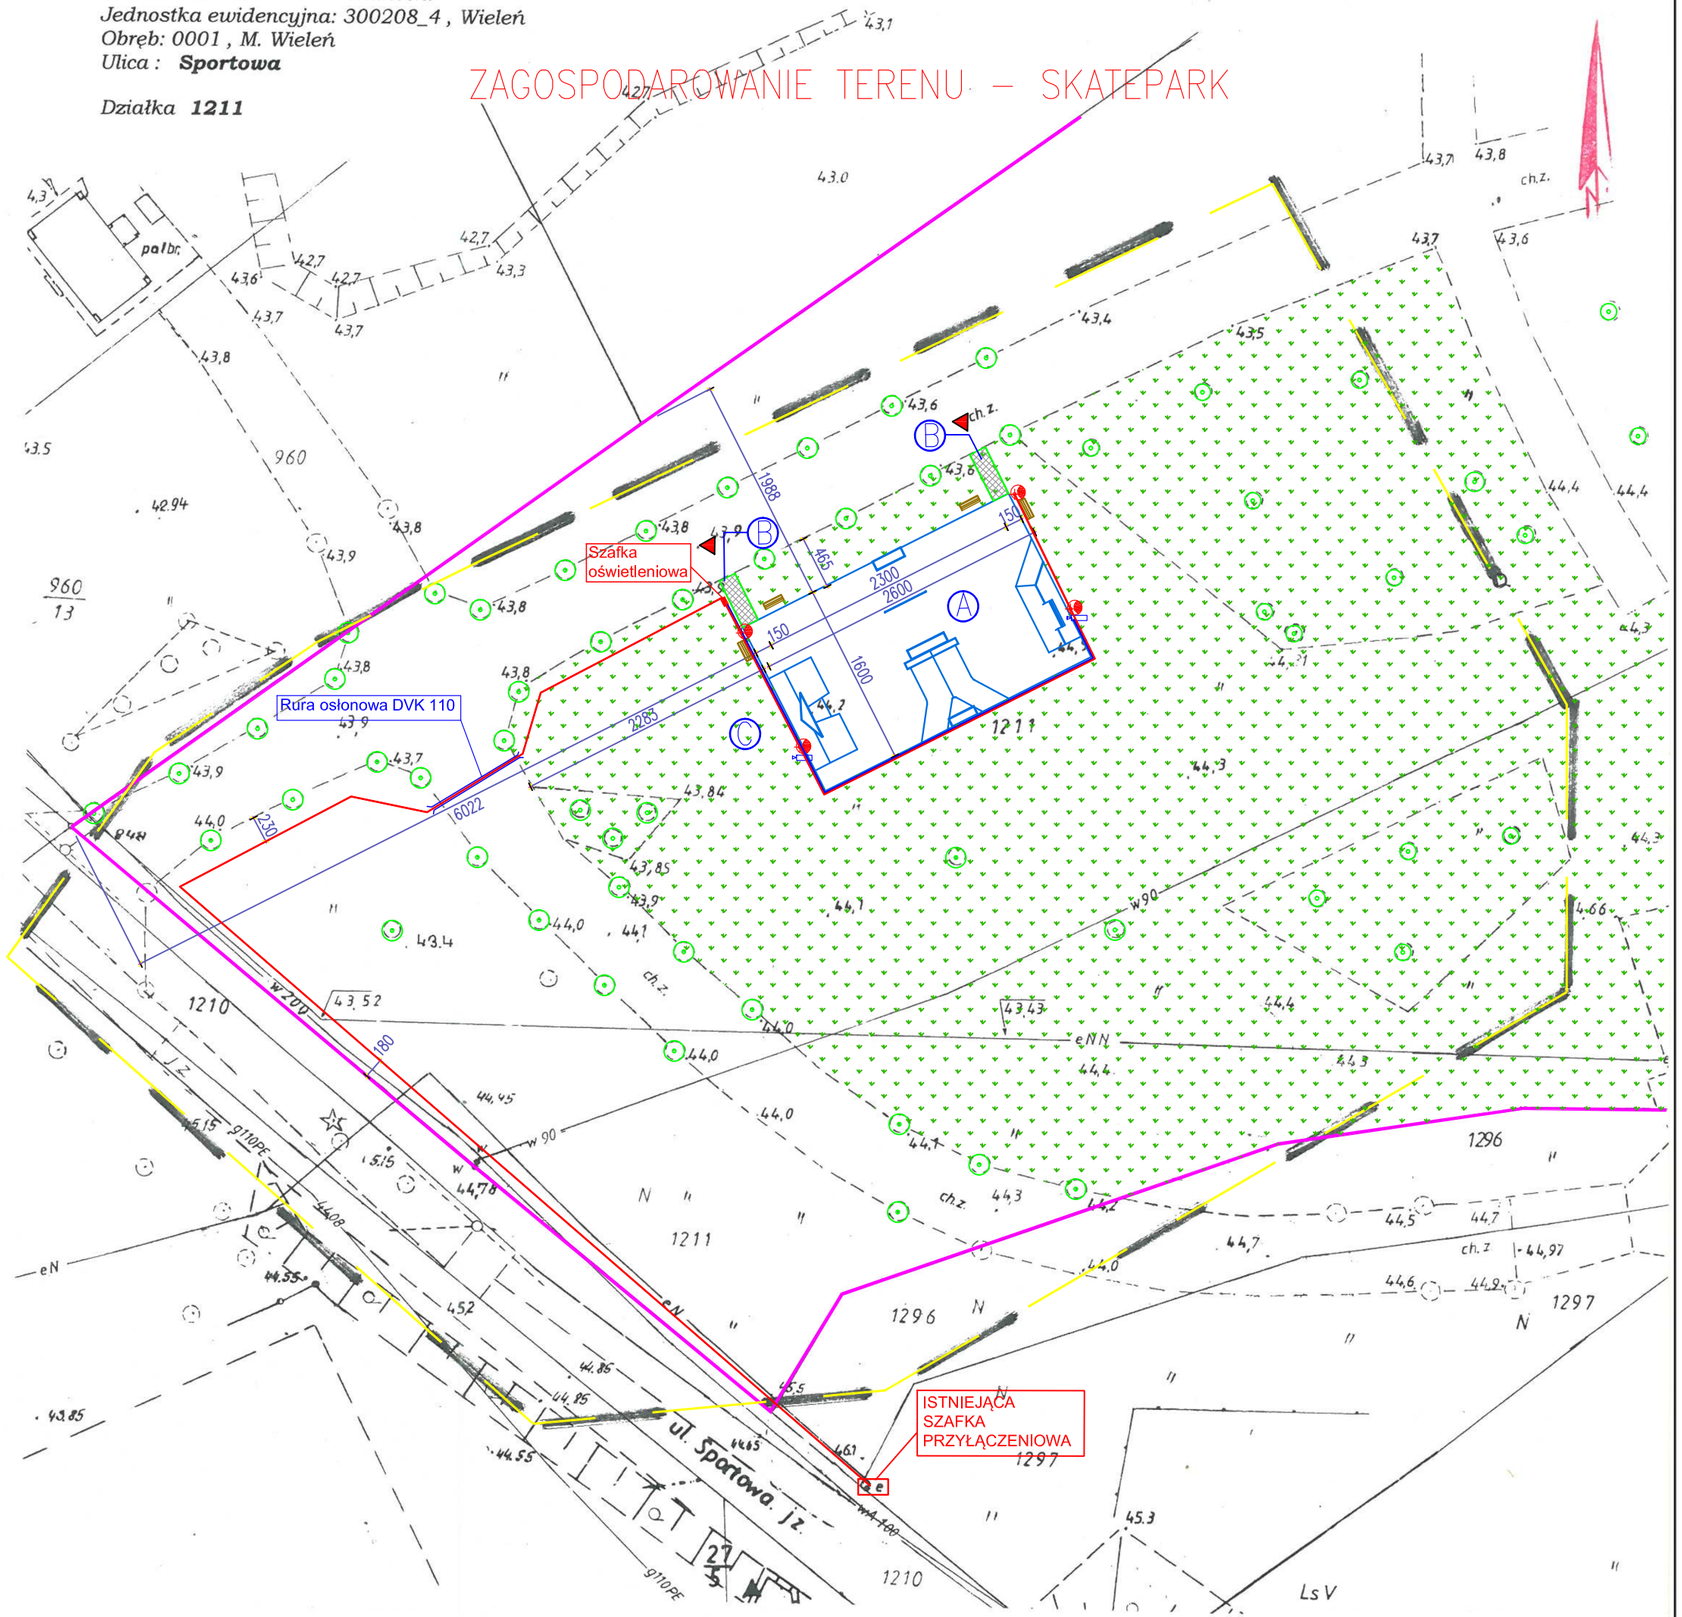

Identyfikator : GK . 6640 . 786 . 2018

Układ współrzędnych „1965"
Układ odniesienia Kronsztadt86
Służebność gruntowa : nie badano

stan na dzień 17 - 05 - 2018
wykonał:

Firma Handlowo – Usługowa „ MARKO „
Marek Horoszkiewicz
Geodeta uprawniony 17508
Ul : Myśliwska 2 tel. 255-59-52
64 – 700 Czarnków kom.0608 114-808

Kierownik roboty
geodeta uprawniony 18950
Tomasz Janke

Poświadcza się, że niniejszy dokument został opracowany w wyniku prac geodezyjnych i kartograficznych, których rezultaty zawiera operat techniczny wpisany do ewidencji materiałów państwowego zasobu geodezyjnego i kartograficznego

STAROSTA CZARNKOWSKO - TRZCIANECKI

P . 3002 . 2018. 657
(Identyfikator ewidencyjny materiału zasobu- operatu technicznego)

18 MAJ 2018
(Data wpisania operatu technicznego do ewidencji materiałów zasobu)

z up. STAROSTY
mgr inż. Danuta Rychlewska-Głodowska
Kierownik Biura Obsługi Zasobu Dokumentacji Geodezyjnej i Kartograficznej
(Imię, nazwisko i podpis osoby reprezentującej organ)

LEGENDA:

- ZAKRES OPRACOWANIA
- DZIAŁKA OBJĘTA OPRACOWANIEM
- ISTNIEJĄCE DRZEWA
- Ⓐ TEREN UTWARDZONY – SKATEPLAZA BETONOWA
- Ⓑ TEREN UTWARDZONY – nawierzchnia żwirowa
- Ⓒ TEREN BIOLOGICZNIE CZYNNY – trawa
- ŁAWKA PARKOWA – 4 szt
- SŁUP ALUMINIOWY SAL–4 na fundamencie B–50 – 4szt
- OPRAWA LED 7000 lm 4000K – 4szt
- KAMERA NVIP–2DIN5021H/IRH–1P – 2szt
- KABEL YAKY 4x16 mm2 + Bednarka FeZn 25x4 mm
- KABEL DO KAMER MONITORINGU XzTKMXpw 4x2x0,5

INWESTYCJA:	BUDOWA SKATEPARKU W WIELENIU DZ. NR EWID. 1211; 64-730 WIELEŃ, UL.SPORTOWA			
INWESTOR:	GMINA WIELEŃ UL.KOŚCIUSZKI 34, 64-730 WIELEŃ			
JEDNOSTKA PROJEKTOWA:	BIURO OBSŁUGI INWESTYCJI "EMIKON" Ilona Cybel 64-700 Czarnków, Planówka 51 tel. 0509914051			
	IMIĘ i NAZWISKO	BRANŻA	NR UPRAWNIEŃ	PODPIS
PROJEKTOWAŁ	mgr inż. Ilona Cybel	BUDOWLANA	WKP/0273/PWOK/13	
PROJEKTOWAŁ	techn. Krzysztof Rauhut	ELEKTRYCZNA	UAN-8345/1259/88	
OPRACOWAŁ:	mgr inż. Krzysztof Dreżewski	BUDOWLANA		
STADIUM:	PROJEKT BUDOWLANY			
TYTUŁ RYSUNKU:	PROJEKT ZAGOSPODAROWANIA TERENU			
	DATA: 05.2018r.	SKALA: 1:500	NR RYSUNKU: PZT	

PRAWA AUTORSKIE ZASTRZEŻONE-Ustawa z dnia 04.02.1994 r. (Dz.U. 1994, Nr 24 poz. 83)
Powielanie we wszelkiej postaci bez pisemnej zgody Autora zabronione