


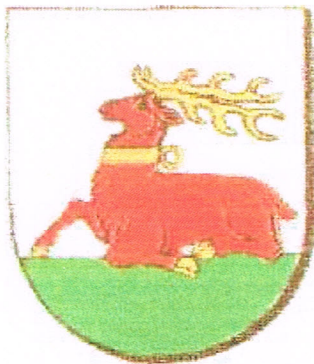

Gmina Wieleń

15
STAROSTWO POWIATOWE
W CZARNKOWIE
Delegatura Wydz. Architektury i Budownictwa
64-980 TRZCIANKA, ul. 27 stycznia
tel. 67/2530160

PROJEKT BUDOWLANY ZAMIENNY

zagospodarowanie byłego wyrobiska żwirowego na
centrum rekreacyjno-sportowe (drogi, sieci zewnętrzne,
budynek kawiarni letniej i strzelnicy) - zmiany zagospoda-
rowania działki i projektu budowlanego strzelnicy

ADRES:

64-730 Wieleń

Ul. Sportowa

Działka 1219,1211,1296,1302

BRANŻA :

Instalacje wodociągowo- kanalizacyjne

Projektował:

IRENEUSZ JEDRZEJCZAK
uprawniony specjalista d/s projektowania
nadzoru i realizacji inst. sanit.-inżynier.
Nr ewid. upr. LAN - 8345/792/84/85
Nr ewid. upr. 789/73/Pw

Trzcianka – marzec – 2013 r.

Zawartość opracowania :

1. Opis techniczny do zmiany zagospodarowania terenu w zakresie przyłączy wod-kan.,
2. **Opis techniczny do zmiany projektu budowlanego w zakresie instalacji wod-kanalizacyjnej.**
3. Rysunki :
 - a) zmiana zagospodarowania terenu rys. nr 1 w skali 1:500
 - b) rzut przyziemia- zmiana instalacji wod.- kan. rys. nr 2 w skali 1:100
4. Opis techniczny prefabrykowanego zbiornika żelbetowego o poj. 5 m³.
5. Oświadczenie projektanta .

O P I S T E C H N I C Z N Y

do projektu zamiennego zagospodarowania terenu

1. Działki nr 1219,1211,1296,1302 161/5 położone są przy ul. Sportowej w Wieleniu i należą do Gminy Wieleni.
2. Na działce wprowadza się następujące zmiany:

- rezygnacja z przyłącza kanalizacji sanitarnej na rzecz bezodpływowego prefabrykowanego żelbetowego zbiornika ścieków o pojemności 2,5 m³,

Pozostałe elementy przyłączy wod-kan pozostają bez zmian.

Opracował :

IRENEUSZ JĘDRZEJCZAK
uprawniony specjalista d/s projektowania
nadzoru i realizacji instalacji inżynier.
Nr ewid. upr. UAN-8345/792/84/85
Nr ewid. upr. 769/73/Pw

Ireneusz Jędrzejczak
upr. bud.UAN-8345/792/84/85
w specj. instalacji sanitarnych

OPIS TECHNICZNY

zmiany do projektu budowlanego instalacji wodociągowo-kanalizacyjnej w budynku Strzelnicy Sportowej przy ul. Sportowej w Wieleniu

1. Podstawa opracowania:

1.1 - zlecenie Inwestora

1.2 Projekt budowlany – Strzelnica z maja 2000 r. opracowany przez mgr inż. Elżbietę Jendziszak

1.3 Zmiana programu funkcjonalnego:

- rezygnacja z szatni i natrysków ,
- zamiana materiału rur wodociągowych z rur polipropylenowych PP-R Φ 25 mm na rury miedziane izolowanymi otulina izolacyjna **ThermaEco FRZ** Φ 15/20 mm.
- rezygnacja z przepływowych podgrzewaczy wody i zastąpienie jednym pojemnościowym podgrzewaczem wody o poj. 50 dcm³,

2. Pozostałe elementy instalacji wod-kan pozostają bez zmian.


3. Uwagi końcowe

Wszystkie roboty budowlano-montażowe należy prowadzić pod nadzorem uprawnionego kierownika robót, przy ścisłym przestrzeganiu przepisów bhp i p.poż.

OPRACOWAŁ :

IRENEUSZ JĘDRZEJCZAK
uprawniony specjalista d/s projektowania
nadzoru realizacji inst. sanit.-inżynier.
Nr ewid. upr. UAN – 8345/792/84/85
Nr ewid. upr. 789/73/Pw

Ireneusz Jędrzejczak
upr. bud. UAN-8345/792/84/85
w specj. instalacji sanitarnych

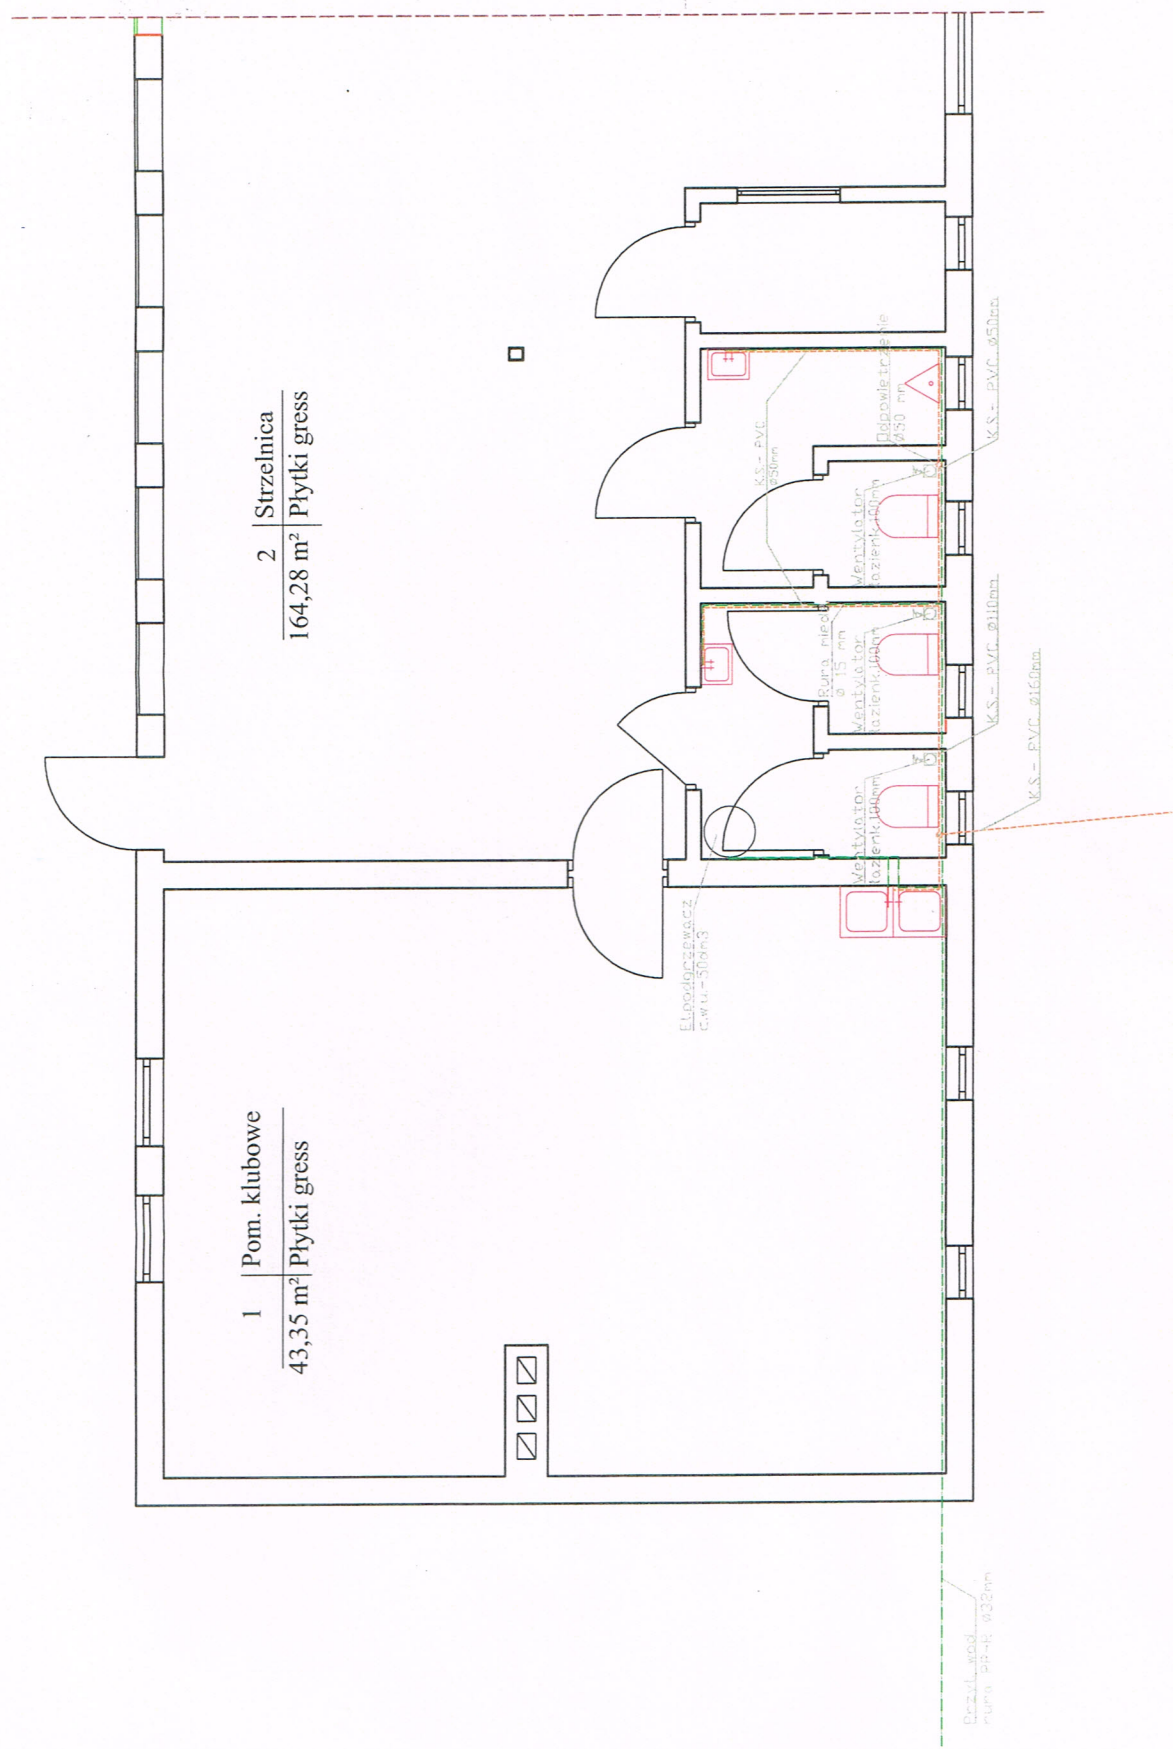

Procedura A-N-M	Investor: GMINA WIELEŃ	Rys. nr 4
Dotyczy opracowania 03.2013 r.	Oblekt: BUDYNEK WIELOFUNKCYJNY	Skala 1:50
tech. bud. IRENEUSZ JEDRZEJCZAK UAN-8345/792/84/85	Tenaci: ZMIANA PB- Instalacja wod-kan	Branda INSTALAC
		mgr inż. arch. Tadeusz Tylicki NN-8345/474/81

Opis techniczny prefabrykowanego zbiornika żelbetowego o poj. 5 m³.

Zbiorniki wykonane są w formie prefabrykatu w monolitycznej konstrukcji żelbetonowej, z zagęszczonego betonu klasy B- 20 do B-30. z dodatkiem płynu wodo uszczelniającego. Z zewnątrz zbiorniki pokryte są ekologiczną izolacją wodo szczelną . Zbiorniki wykonane są jako szczelne posiadają Atest PZH.


Zbiornik jednokomorowy jednoczęściowy - 5 -m³

o wym 2.00 x 2.50 x 1.35 m

Pokrywa na zbiorniku wzmocniona przejazdowa, kominki na płyty pod włązy 100 cm włązy typu lekkiego żeliwny.

STAROSTWO POWIATOWE
W CZARNKOWIE
Delegatura Wyzd. Architektury i Budownictwa
64-980 TRZCIANKA, ul. 27 stycznia
tel. 67/2530160

Zbiornik jednokomorowy jednoczęściowy

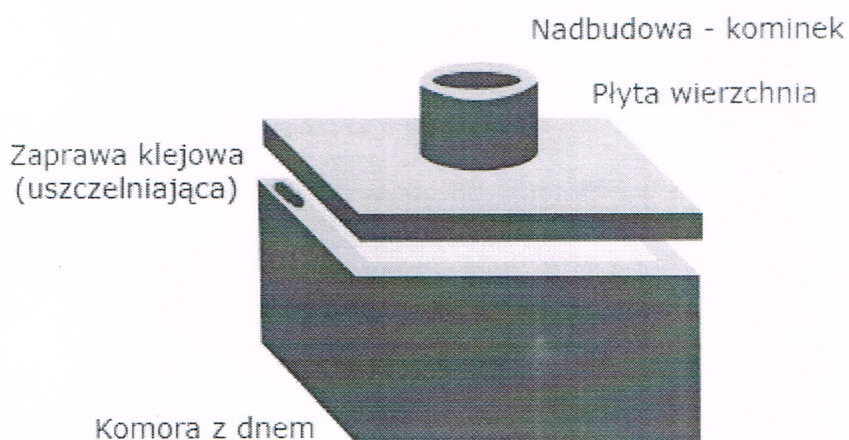

Oświadczenie projektanta

Zgodnie z art. 20 pkt. 4 Ustawy Prawo Budowlane z dnia 7 lipca 1994 (Dz.U. z dnia 25.08.1994 nr 89 poz. 414 z późniejszymi zmianami) oświadczam, że projekt budowlany:

nazwa inwestycji: Zagospodarowanie byłego wyrobiska żwirowego na centrum rekreacyjno-sportowe
(drogi, sieci zewnętrzne, budynek kawiarni letniej i strzelnicy) -

temat opracowania: **„Projekt budowlany zamienny zagospodarowania działki i projektu budowlanego strzelnicy –sieci i instalacje wod-kan. na działkach 1219,1211,1296,1302 w Wieleniu ”**

został sporządzony zgodnie z obowiązującymi przepisami oraz zasadami wiedzy technicznej.

Projektant: Ireneusz Jędrzejczak
upr. bud.UAN-8345/792/84/85
w specj. instalacji sanitarnych

IRENEUSZ JĘDRZEJCZAK
upr. bud. specjalista d/s projektowania
w specj. realizacji inst. sanit.-inżynier
Nr ewid. upr. UAN – 8345/792/84/85
Nr ewid. upr. 789/73/Pw

STAROSTWO POWIATOWE
W CZARNIKOWIE
Delegatura Wydz. Architektury i Budownictwa
64-980 102-103 ul. 27 stycznia
tel. 67/2530190

Urząd Wojewódzki
w Poznaniu

Prezydium
Wojewódzkiej Rady Narodowej
w Poznaniu
Wydział Gospodarki Przestrzennej
i Ochrony Środowiska

POZNAŃ, dnia 25 lutego 1974 r.

Nr ewid. uprawn. 789/73/Pw



STAROSTWO POWIATOWE
W CZARNKOWIE
Delegatura Wydz. Architektury i Budownictwa
64-980 TRZCIANKA, ul. 27 stycznia
tel. 67/2530160

UPRAWNIENIA BUDOWLANE

Na podstawie art. 18, art. 19 ust. 1 pkt 1 i art. 20 ust. 1 ustawy z dnia 31 stycznia 1961 r.
— prawo budowlane (Dz. U. nr 7, poz. 46) oraz § 29 i § 13 ust. 1 pkt 1 i § 21 ust. 2
rozporządzenia Przewodniczącego Komitetu Budownictwa, Urbanistyki i Architektury
z dnia 10 września 1962 r. w sprawie kwalifikacji fachowych osób wykonujących funkcje
techniczne w budownictwie powszechnym (Dz. U. nr 53, poz. 266)

Ob. J E D R Z E J C Z A K Ireneusz

technik budowlany

urodzony dnia 31 maja 1946 r. w Śroczewie pow. Śrem

otrzymuje

w specjalności instalacji i urządzeń sanitarnych


uprawnienia budowlane do kierowania robotami budowlanymi w zakre-
sie budowy instalacji i urządzeń sanitarnych w obiektach
budowlanych z wyjątkiem budowy skomplikowanych instalacji
i urządzeń sanitarnych. - - - - -



Z up. Wojewody

Główny Architekt
Województwa Poznańskiego

mgr inż. arch. Jarosław Weiss
Dyrektor Wydziału

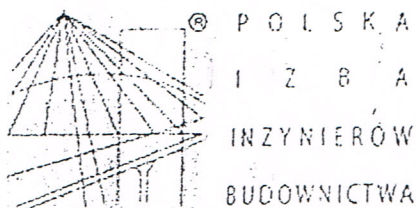

Zaświadczenie

o numerze weryfikacyjnym:

WKP-955-L9I-7IB *

Pan Ireneusz Jędrzejczak o numerze ewidencyjnym WKP/IS/1796/01

adres zamieszkania os. Słowackiego 11/31, 64-980 Trzcianka

jest członkiem Wielkopolskiej Okręgowej Izby Inżynierów Budownictwa i posiada wymagane ubezpieczenie od odpowiedzialności cywilnej.

Niniejsze zaświadczenie jest ważne do dnia 2013-12-31.

Zaświadczenie zostało wygenerowane elektronicznie i opatrzone bezpiecznym podpisem elektronicznym weryfikowanym przy pomocy ważnego kwalifikowanego certyfikatu w dniu 2012-11-13 roku przez:

Jerzy Stroński, Przewodniczący Rady Wielkopolskiej Okręgowej Izby Inżynierów Budownictwa.

(Zgodnie art. 5 ust 2 ustawy z dnia 18 września 2001 r. o podpisie elektronicznym (Dz. U. 2001 Nr 130 poz. 1450) dane w postaci elektronicznej opatrzone bezpiecznym podpisem elektronicznym weryfikowanym przy pomocy ważnego kwalifikowanego certyfikatu są równoważne pod względem skutków prawnych dokumentom opatrzonym podpisami własnoręcznymi.)

* Weryfikację poprawności danych w niniejszym zaświadczeniu można sprawdzić za pomocą numeru weryfikacyjnego zaświadczenia na stronie Polskiej Izby Inżynierów Budownictwa www.piib.org.pl lub kontaktując się z biurem właściwej Okręgowej Izby Inżynierów Budownictwa.