


PRZEKRÓJ 1
od km 0+000,00 do km 0+122,00 - chodnik strona lewa
(przekrój lustrzane odbicie)
skala 1:50

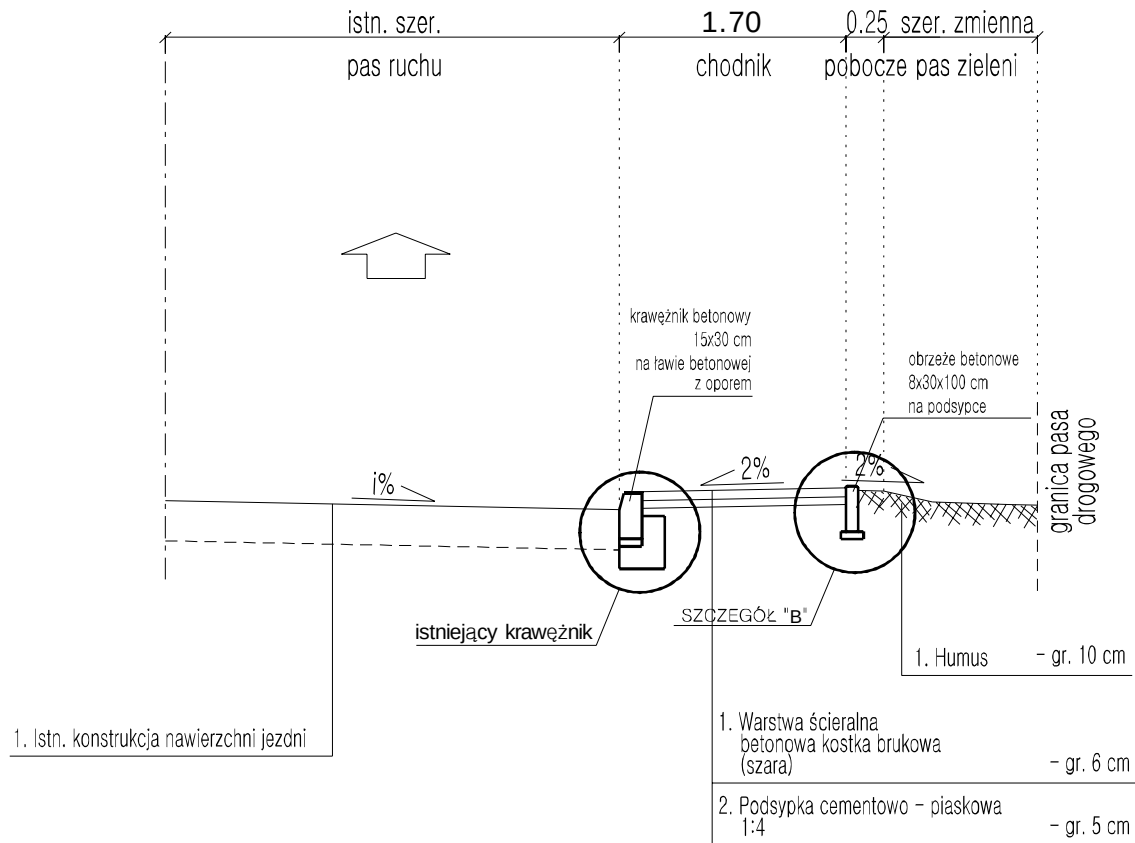

Obiekt	Budowa chodnika przy ulicy Nojego w m. Wieleń, gm. Wieleń, odcinek dł. 122,00 m		
Temat rys.	PRZEKRÓJ KONSTRUKCYJNY NAWIERZCHNI	SKALA 1:50	
Projektant	Bolesław Mierzwa upr. UAM-8345/990/86	Data, podpis	
Asystent Projektanta	Szymon Antkowiak	Data, podpis	Nr rys. 4