



SZCZEGÓŁ "B"

skala 1:10

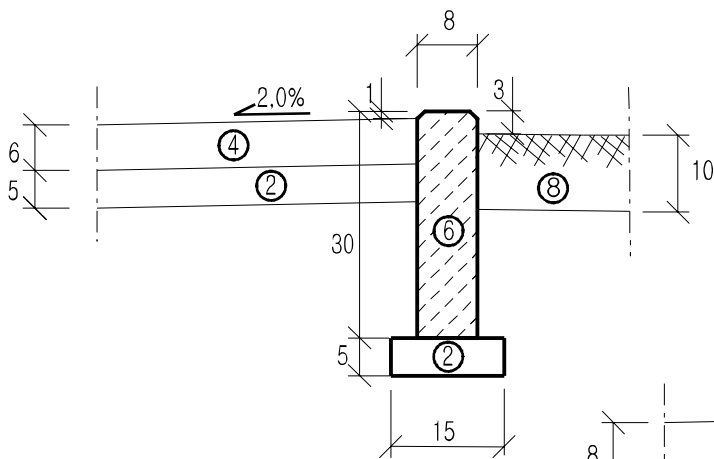

SZCZEGÓŁ "D"

skala 1:10

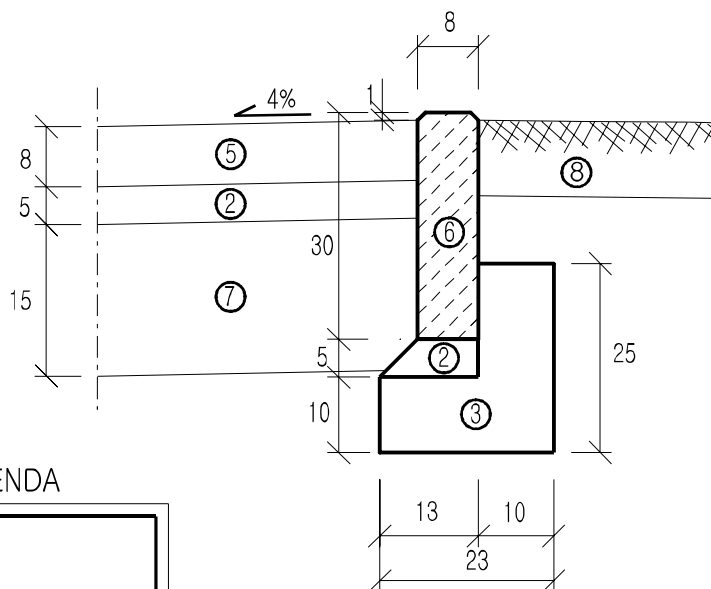

SZCZEGÓŁY KONSTRUKCYJNE – LEGENDA

1	Istniejąca konstrukcja nawierzchni jezdni
2	Podsypka cementowo - piaskowa 1:4 - gr. 5 cm
3	Ława betonowa z oporem z betonu C12/15 (B15)
4	Warstwa ścieralna chodnika betonowa kostka brukowa (szara) - gr. 6 cm
5	Warstwa ścieralna zjazdów betonowa kostka brukowa - gr. 8 cm
6	Obrzeże betonowe 8x30 cm
7	Podbudowa zasadnicza: betonu C12/15 (B15) - gr. 15 cm
8	Istniejąca nawierzchnia gruntowa

Obiekt	Budowa chodnika przy ulicy Nojego w m. Wieleń, gm. Wieleń, odcinek dł. 122,00 m		
Temat rys.	SZCZEGÓŁY KONSTRUKCYJNE		SKALA 1:10
Projektant	Bolesław Mierzwa upr. UAM-8345/990/86	Data, podpis	
Asystent Projektanta	Szymon Antkowiak	Data, podpis	Nr rys. 6