



KRAWĘŻNIK BETONOWY

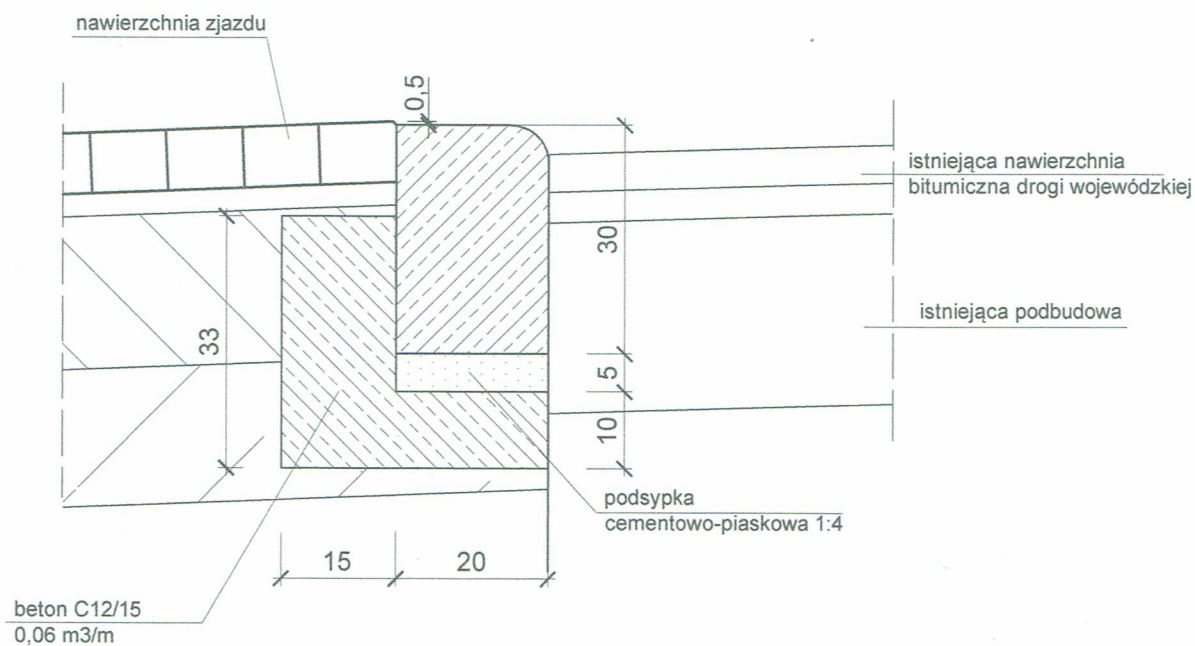

OBRZEŻE BETONOWE

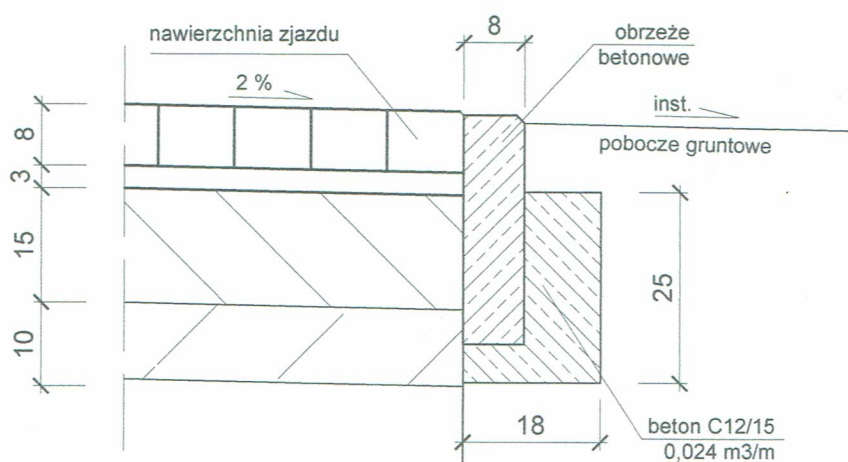

DOKUMENTACJA TECHNICZNA

Inwestycja	Budowa zjazdu publicznego do działki o nr ewid. 1174/2 przez działkę o nr ewid. 1174/17 z z drogi wojewódzkiej nr 135 (działka nr 1206) w m. Wielen			
Inwestor	Urząd Miejski w Wieleniu			
Adres	Ul. Kosciuszki 34, 64-730 Wielen			
Treść	Szczegóły konstrukcyjne			Nr rys. 4
Funkcja	Tytuł, imię i nazwisko		Podpis:	Skala 1:10
Projektant	mgr inż. Adrian Borowski		Data: kwiecień 2017 r.	