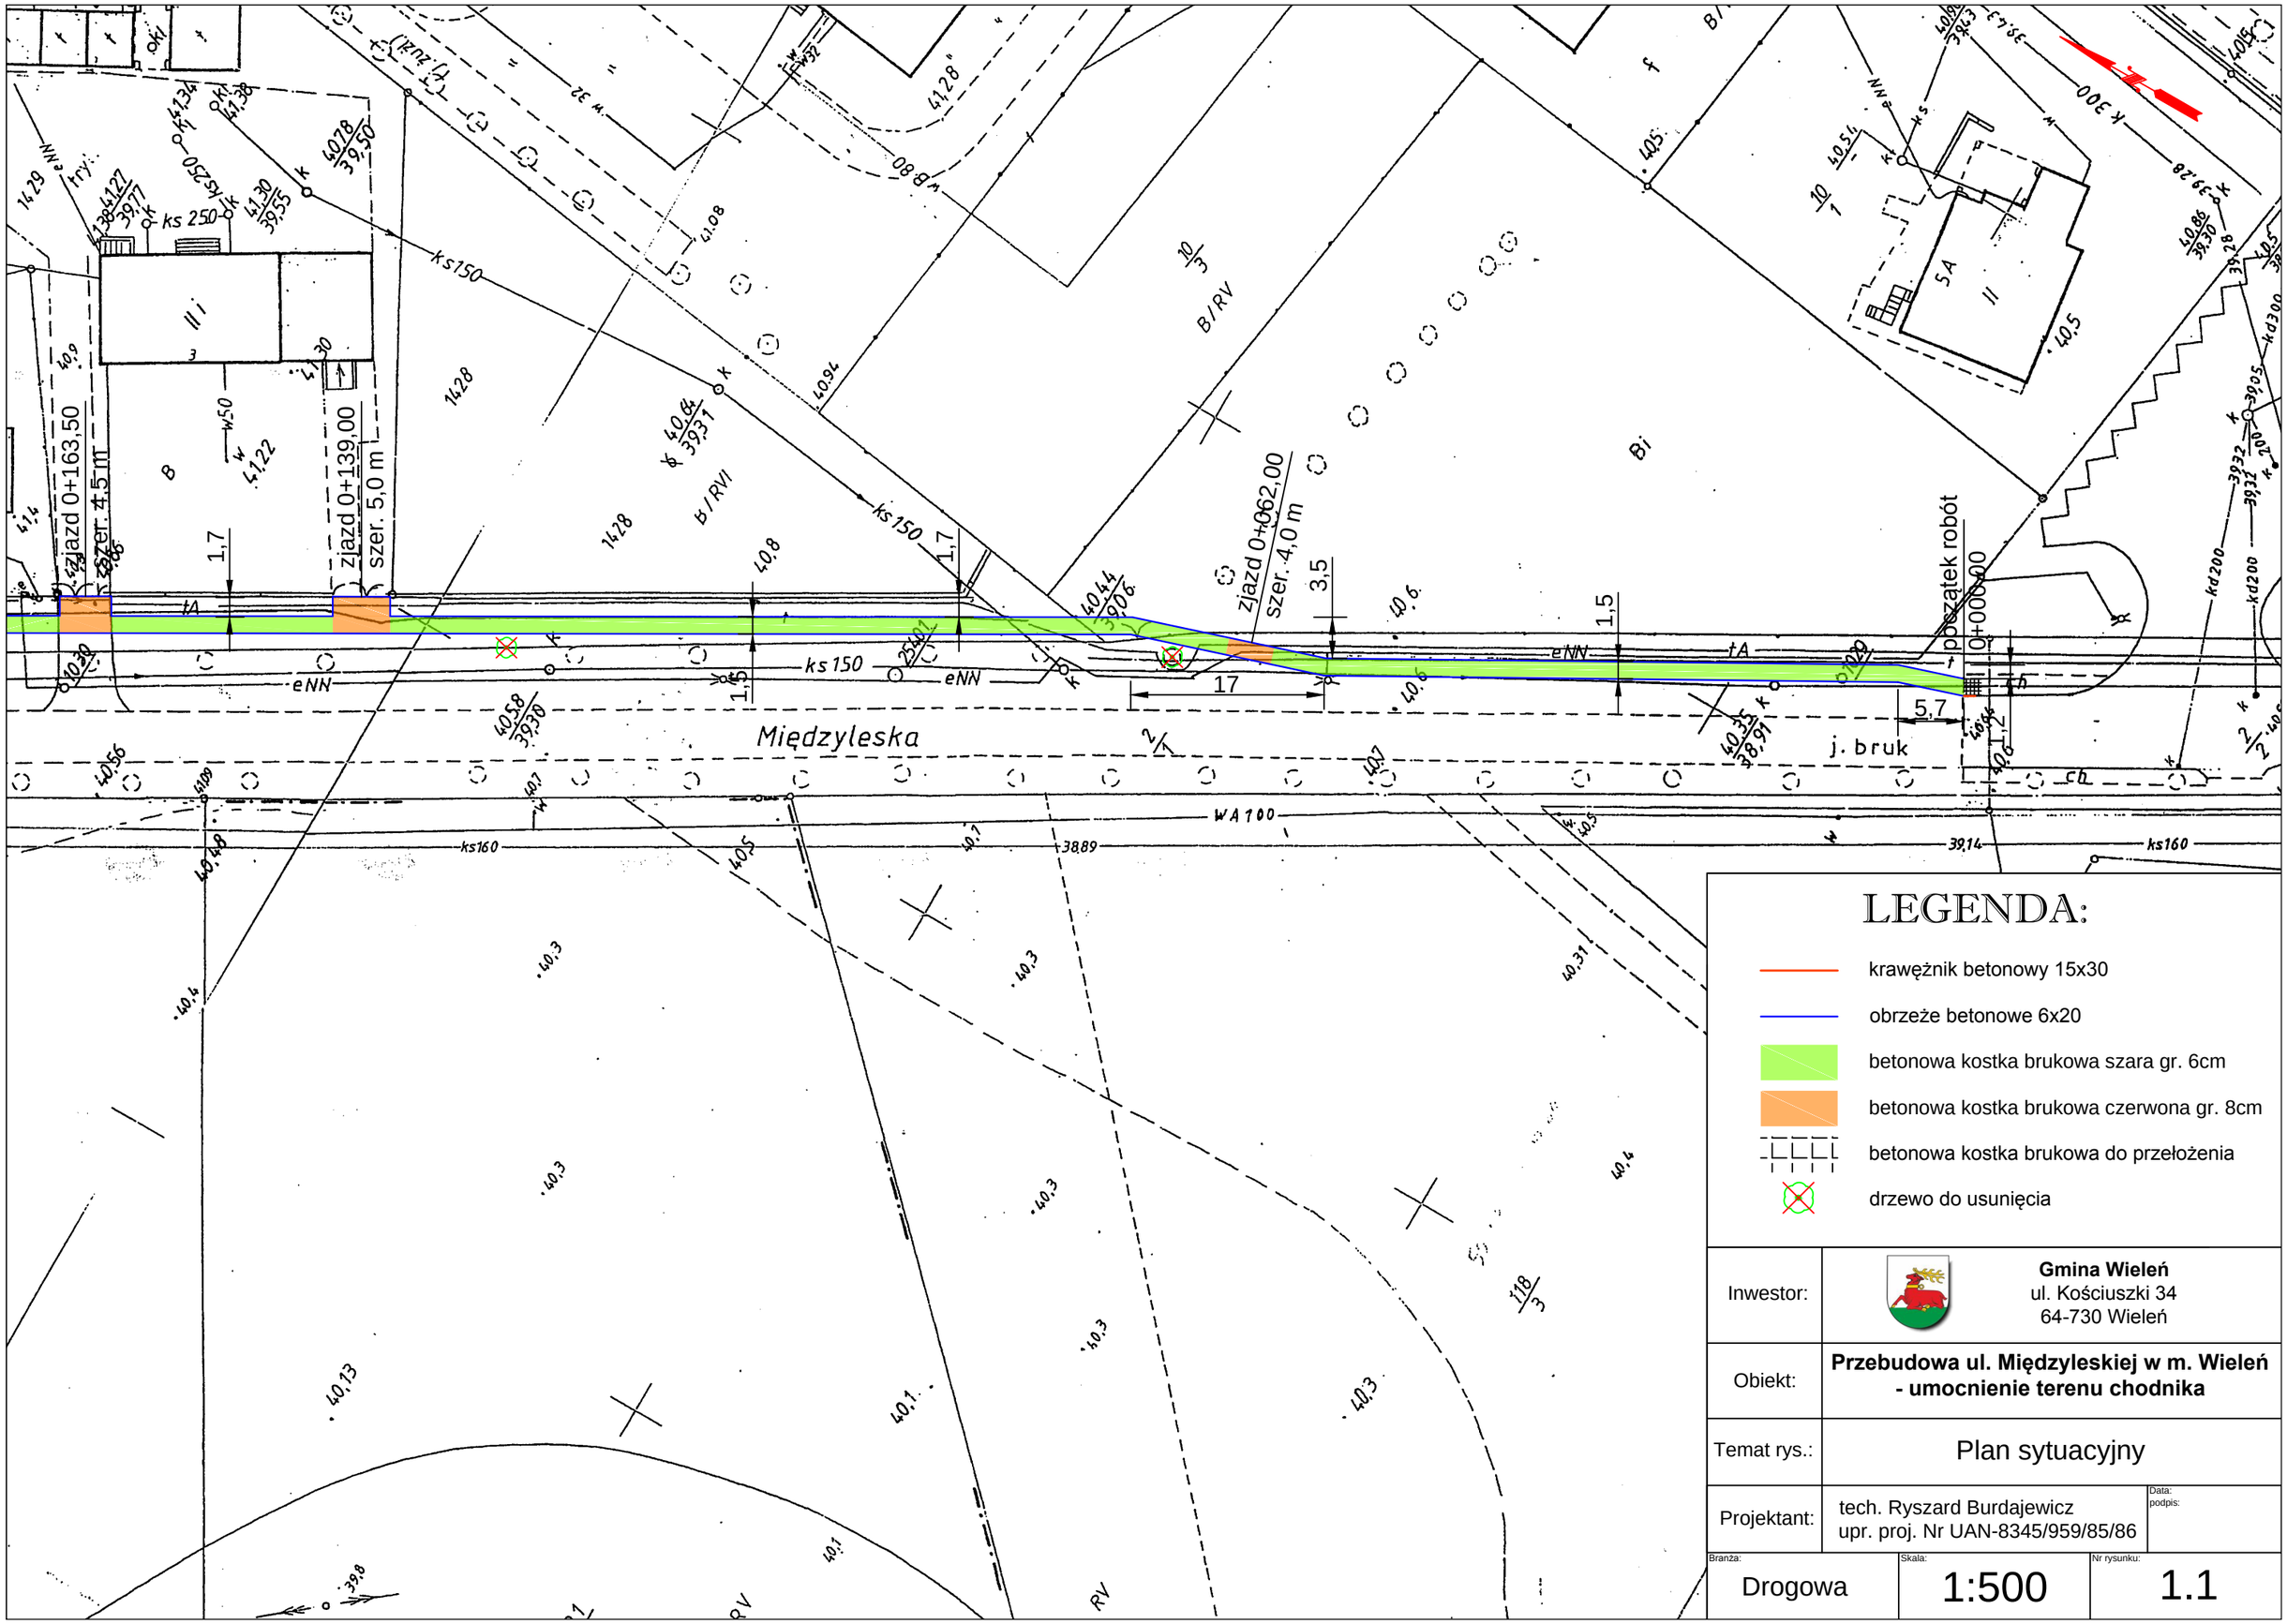


LEGENDA:

- krawężnik betonowy 15x30
- obrzeże betonowe 6x20
- betonowa kostka brukowa szara gr. 6cm
- betonowa kostka brukowa czerwona gr. 8cm
- betonowa kostka brukowa do przełożenia
- drzewo do usunięcia

Inwestor:	**Gmina Wieleń** ul. Kościuszki 34 64-730 Wieleń	
Obiekt:	**Przebudowa ul. Międzyleskiej w m. Wieleń - umocnienie terenu chodnika**	
Temat rys.:	Plan sytuacyjny	
Projektant:	tech. Ryszard Burdajewicz upr. proj. Nr UAN-8345/959/85/86	Data: podpis:
Branża: Drogowa	Skala: 1:500	Nr rysunku: 1.1