

.....
(miejscowość, data)

.....
/Pieczęćka oferenta/

OFERTA

Odpowiadając na zapytanie ofertowe dotyczące

Opracowanie dokumentacji projektowo-kosztorysowej sieci i przyłącza wodociągowego do budynku mieszkalnego położonego na działce nr 240/2 w m. Nowe Dwory 1, gmina Wielen

1. oferujemy wykonania zamówienia na zasadach określonych w zapytaniu ofertowym za:
cenę brutto: zł.
słownie zł.:
(cena netto: zł., podatek VAT: zł.)
2. Termin wykonania zamówienia:
.....
3. Warunki płatności:
.....
4. Okres gwarancji:
.....
5. Przyjmujemy do realizacji postawione przez Zamawiającego, w zapytaniu ofertowym warunki.
6. Oświadczam, że zobowiązujemy się do podpisania umowy w miejscu i terminie wyznaczonym przez Zamawiającego oraz akceptuje przedstawiony wzór umowy.
7. Załącznikami do niniejszego formularza stanowiącymi integralną część oferty są:
 1.
 2.
 3.
 4.
8. Oświadczamy, że cena podana w ofercie jest obowiązująca w całym okresie ważności umowy i zawiera wszystkie koszty i składniki związane z wykonaniem zamówienia jakie ponosi Zamawiający.

.....
Podpis osoby upoważnionej

.....
(miejscowość, data)

.....
/Pieczęćka oferenta/

OFERTA

Odpowiadając na zapytanie ofertowe dotyczące

Opracowanie dokumentacji projektowo-kosztorysowej sieci i przyłącza wodociągowego do budynku mieszkalnego położonego na działce nr 374/2 w m. Nowe Dwory 28, gmina Wielen

1. oferujemy wykonania zamówienia na zasadach określonych w zapytaniu ofertowym za:
cenę brutto: zł.
słownie zł.:
(cena netto: zł., podatek VAT: zł.)
2. Termin wykonania zamówienia:
.....
3. Warunki płatności:
.....
4. Okres gwarancji:
.....
5. Przyjmujemy do realizacji postawione przez Zamawiającego, w zapytaniu ofertowym warunki.
6. Oświadczam, że zobowiązujemy się do podpisania umowy w miejscu i terminie wyznaczonym przez Zamawiającego oraz akceptuje przedstawiony wzór umowy.
7. Załącznikami do niniejszego formularza stanowiącymi integralną część oferty są:
 1.
 2.
 3.
 4.
8. Oświadczamy, że cena podana w ofercie jest obowiązująca w całym okresie ważności umowy i zawiera wszystkie koszty i składniki związane z wykonaniem zamówienia jakie ponosi Zamawiający.

.....
Podpis osoby upoważnionej

WARUNKI TECHNICZNE

wykonania studni wodomierzowej na potrzeby sprzedaży wody
dla budynku nr 1 we wsi Nowe Dwory, gmina Wieleń
zaopatrywanym z wodociągu publicznego Kuźnica Czarnkowska

W miejscowości **Nowe Dwory**, Ulica - , numer domu/działki **1 / 240/2**
Powiat **Czarnkowsko-Trzcianecki**, Województwo **Wielkopolskie**
Adres inwestora **Gmina Wieleń, ul. Kościuszki 34**
Wieleń 64-730


1. Podstawą wykonania przyłącza jest wniosek Inwestora wraz z załączonym projektem budowlanym.
2. Realizację budowy przyłącza do studni do lokalizacji wodomierza głównego wraz z wyposażeniem zapewnia na własny koszt wnioskodawca tj. Gmina Wieleń.
3. Granicę odpowiedzialności ZUK Sp. z o.o. w zakresie jakości wody stanowi zawór za wodomierzem głównym w studni wodomierzowej na dz. nr 350.
Konserwacja i remonty oraz usuwanie awarii na przyłączy po stronie wnioskodawcy.
4. Zestaw wodomierzowy składający się z zaworu przed i za wodomierzem, wodomierza oraz zaworu zwrotnego za wodomierzem należy zamontować w studni wodomierzowej zlokalizowanej w pasie drogi gminnej na dz. 350.
Dla średnicy (wewnętrznej) przyłącza $DN \geq 50$ mm wodomierz sprzężony produkcji Apator Powogaz MWN/JM 50/4,0-S; dla $DN \leq 40$ mm wodomierz JS 4-02 smart+. Uwzględnić wodomierze z funkcją zdalnego odczytu produkcji Apator tj. z nakładką radiową do odczytu.
Za zestawem wodomierzowym należy zamontować zawór czerpalny służący do określenia jakości dostarczanej wody.
5. Włączenie do istniejącego wodociągu PVC Ø110 mm: dla Ø przyłącza < 90 mm wykonać 5 m przed istn. hydrantem na końcówce wodociągu za pomocą nawiertki NWZ; dla Ø przyłącza ≥ 90 mm włączenie do końcówki wodociągu za pomocą trójnika kołnierзовego z zasuwą odcinającą. Rury i kształtki z PE zgrzewanego doczołowo lub elektroporowo.
6. Studnia wodomierzowa betonowa lub z tworzywa sztucznego, włącz kluczony (1 kpl. kluczy dla ZUK). Podejście do studni wodomierzowej z rury PE wykonać w tulei ochronnej trwale osadzonej w ścianie, w tulei nie powinno znajdować się żadne połączenie przewodu. Zwieńczenie należy dostosować do ruchu kołowego.
7. Na etapie projektu należy uzyskać stosowne zgody od zarządcy drogi i właścicieli prywatnych nieruchomości na lokalizację na ich terenie projektowanego uzbrojenia.
8. O terminie wykonania powiadomić ZUK Sp. z o.o. co najmniej 5 dni roboczych przed rozpoczęciem robót. Szczegóły włączenia do końcówki wodociągu uzgodnić z naszym zakładem.

Po wykonaniu studni lecz przed zasypaniem wykopów należy bezwzględnie zwrócić się do ZUK Sp. z o.o. w celu odbioru wykonanych robót oraz zlecić wykonanie inwentaryzacji powykonawczej uprawnionemu geodecie.

9. Podstawą włączenia przyłącza do eksploatacji (odkręcenie dopływu wody) jest protokolarny odbiór techniczny wykonanych robót dokonany z udziałem przedstawiciela ZUK Sp. z o.o. z załączoną na mapie inwentaryzacja powykonawcza oraz podpisanie stosownej umowy.
10. Bez zgody ZUK Sp. z o.o. nie wolno podłączyć innych odbiorców.

Wydane warunki techniczne ważne są przez okres 24 miesięcy od daty wydania.

Brzeźno, dnia 25 sierpnia 2017r.

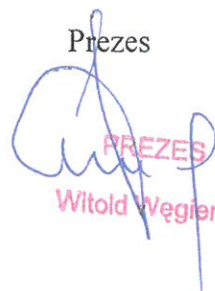Prezes

PREZES
Witold Węgierek

Przedsiębiorstwo Komunalne
„NOTEĆ” Spółka z o.o.
64-730 Wielen ul. Błonie 29

Nr sprawy DWK.421.48.2017

Wielen dnia, 04.08.2017

Urząd Miejski w Wieleniu
ul. Kościuszki 34
64-730 Wielen

03848/17

URZĄD MIEJSKI W WIELNIU	
64-730 Wielen, ul. Kościuszki 34	
data	07.08.2017
wpł.	(5)
Ilość załączników	
Podpis	

CT/2
+12

Warunki techniczne na wykonanie przyłącza wodociągowego w miejscowości Nowe Dwory 28 dz. 374/2.

1. Zaprojektować przedłużenie istniejącej sieci DN 100 zlokalizowane na działce nr 276/1. Dalszą sieć do działki 374/2 zaprojektować z PVC DN 80.
2. Wpięcie do sieci wykonać poprzez trójnik. Za trójnikiem zaprojektować zasuwę.
3. Przyłączyć do sieci DN 80.
4. Rodzaj materiałów zastosowanych na przyłączy wodociągowe określić w projekcie technicznym, z tym że wprowadzenie przyłącza do budynku zaprojektować z rur stalowych ocynkowanych zabezpieczonych taśmą izolacyjną.
5. Głębokość ułożenia sieci wodociągowej wynosi około 1,50 m.
6. Wykop w okolicy sieci wodociągowej wykonać ręcznie.
7. Maksymalne ciśnienie w sieci wodociągowej wynosi 0,6 MPa.
8. Projekt techniczny należy opracować na podstawie rozporz. w sprawie szczegółowego zakresu i formy projektu budowlanego.
9. Na projektowanym wodociągowym przyłączy zaprojektować:
 - a. Zawory odcinające przed oraz za wodomierzem ocynkowane. Unikać zaworów kulkowych.
 - b. Za zaworem odcinającym od strony odbiornika wody zaprojektować urządzenie antyskażeniowe określając jego typ oraz wielkość.
 - c. Elektryczne połączenie wyrównawcze główne i miejscowe łączące przewody ochronne z częściami przewodzącymi innych instalacji i konstrukcji budynku.
 - d. Wodomierz skrzydłowy. Przepustowość wodomierza określić w projekcie technicznym dołączyć obliczenie w/g PN. Wodomierz zainstalować w poziomie.
10. Miejscem montażu wodomierza może być:
 - a. Pomieszczenie suche łatwo dostępne o temperaturze +4° C o minimalnej wysokości 1,80 m.
 - b. Studzienka wodomierzowa z kręgów betonowych o średnicy 100 cm zamknięta włączem uzbrojona w stopnie żłazowe lub drabinkę.
 - c. Studzienka prefabrykowana z PCV ocieplana.
11. W opracowanym projekcie projektant określi wielkość rury osłonowej przyłącza wodociągowego oraz uwzględnić kolizje.
12. Uzyskać pisemne zgody właścicieli gruntów w których ułożone zostaną sieci wodociągowe.
13. Do projektu technicznego projektant dołączy:
 - a. Oświadczenie o przynależności do Izby Inżynierów Budownictwa.
 - b. Oświadczenie o ubezpieczeniu od odpowiedzialności cywilnej.
 - c. Oświadczenie o posiadanych uprawnieniach do pełnienia samodzielnych funkcji w budownictwie.
14. Opracowany projekt należy uzgodnić w:
 - a. Uzyskać protokół Narady Koordynacyjnej obejmujący uzgodnienie usytuowania projektowanej sieci uzbrojenia terenu.
 - b. Urzędzie Miejskim w Wieleniu w zakresie wskazanym przez Naradę Koordynacyjną w Czarnkowie.

Tel/Fax: (067) 25 61 145
NIP 763-17-55-059
Regon 570347883

Bank Spółdzielczy Wielen
Rachunek nr.: 90 8960
0003 0005 3657 2000
0010

Przedsiębiorstwo Komunalne
„NOTEĆ” Spółka z o.o.
64-730 Wieleń ul. Błonie 29

15. Dokonać zgłoszenia robót budowlanych nie wymagających pozwolenia na budowę do Starosty Czarnkowsko-Trzcianeckiego Wydział Architektury i Budownictwa w Czarnkowie.
16. Wykonane przyłącze wodociągowe należy zainwentaryzować przez uprawnionego geodetę oraz oznaczyć w wykopie taśmą identyfikacyjną z paskiem metalowym zgodnie z PN.
17. Uzgodniony projekt inwestor przekazuje do Przedsiębiorstwa Komunalnego „NOTEĆ” spółka z o. o. w jednym egzemplarzu.
18. Z chwilą podłączenia przyłącza do sieci wodociągowej należy trwale odłączyć inne urządzenia zasilające w wodę obiekt dla którego wydano niniejsze warunki techniczne. Dotyczy to własnych studni, hydroforów oraz innych urządzeń mogących doprowadzić do mieszania się wody w instalacji wodociągowej obiektu a w konsekwencji skażenia bakteriologicznego.
19. Pracownicy Przedsiębiorstwa Komunalnego „NOTEĆ” spółka z o. o. na koszt odbiorcy wody zainstalują:
 - a. Nawiertkę lub opaskę przyłączeniową określoną w projekcie.
 - b. Obudowę nawiertki lub opaski.
 - c. Skrzynkę zasuwy nawiertki.
 - d. Tabliczkę orientacyjną na słupku betonowym.
 - e. Zbrojoną opaskę betonową utwierdzającą w gruncie skrzynkę zasuwy nawiertki. Średnica opaski betonowej od 0,55 – 0,85 m.
 - f. Urządzenie antyskażeniowe / typ określi projekt /
20. Wodomierz główny zainstaluje PK „NOTEĆ” Sp. z o.o. na własny koszt.
21. Inwestor dostarczy: aprobaty techniczne, świadectwa jakości, deklarację zgodności z PN na zainstalowane przez siebie materiały zastosowane do budowy przyłącza.
22. Warunki techniczne są ważne dwa lata od daty wydania.
23. Projekt przyłącza wodociągowego oraz elektrycznych połączeń wyrównawczych muszą wykonać osoby posiadające uprawnienia budowlane.

PREZES ZARZĄDU
Robert Czempiński

MAPA SYTUACYJNA

SKALA 1:4000


URZĄD MIEJSKI W WIELKOPOLSKIE
64-730 WIELEŃ
ul. Miejska 34, woj. wielkopolskie
tel. 64 730 170, fax 64 730 61 02

LEGENDA


-  - BUDYNEK MIESZKALNY
NOWE DWORKY - GRANICA WIELEŃ
- PE-32 - ISTNIĄCE PRZYŁ. WOD. PE-32mww
- MO - ISTNIĄCA SIĘĆ WODOCIĄGOWA
W-MO
- GRANICA GMIN

Inspektor ds. realizacji
inwestycji terenowych
Jerzy Anioła

tel. 604 528 377

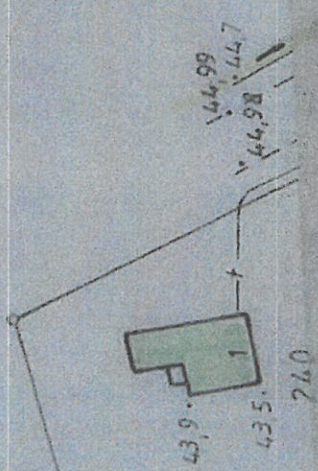

woj. wielkopolskie

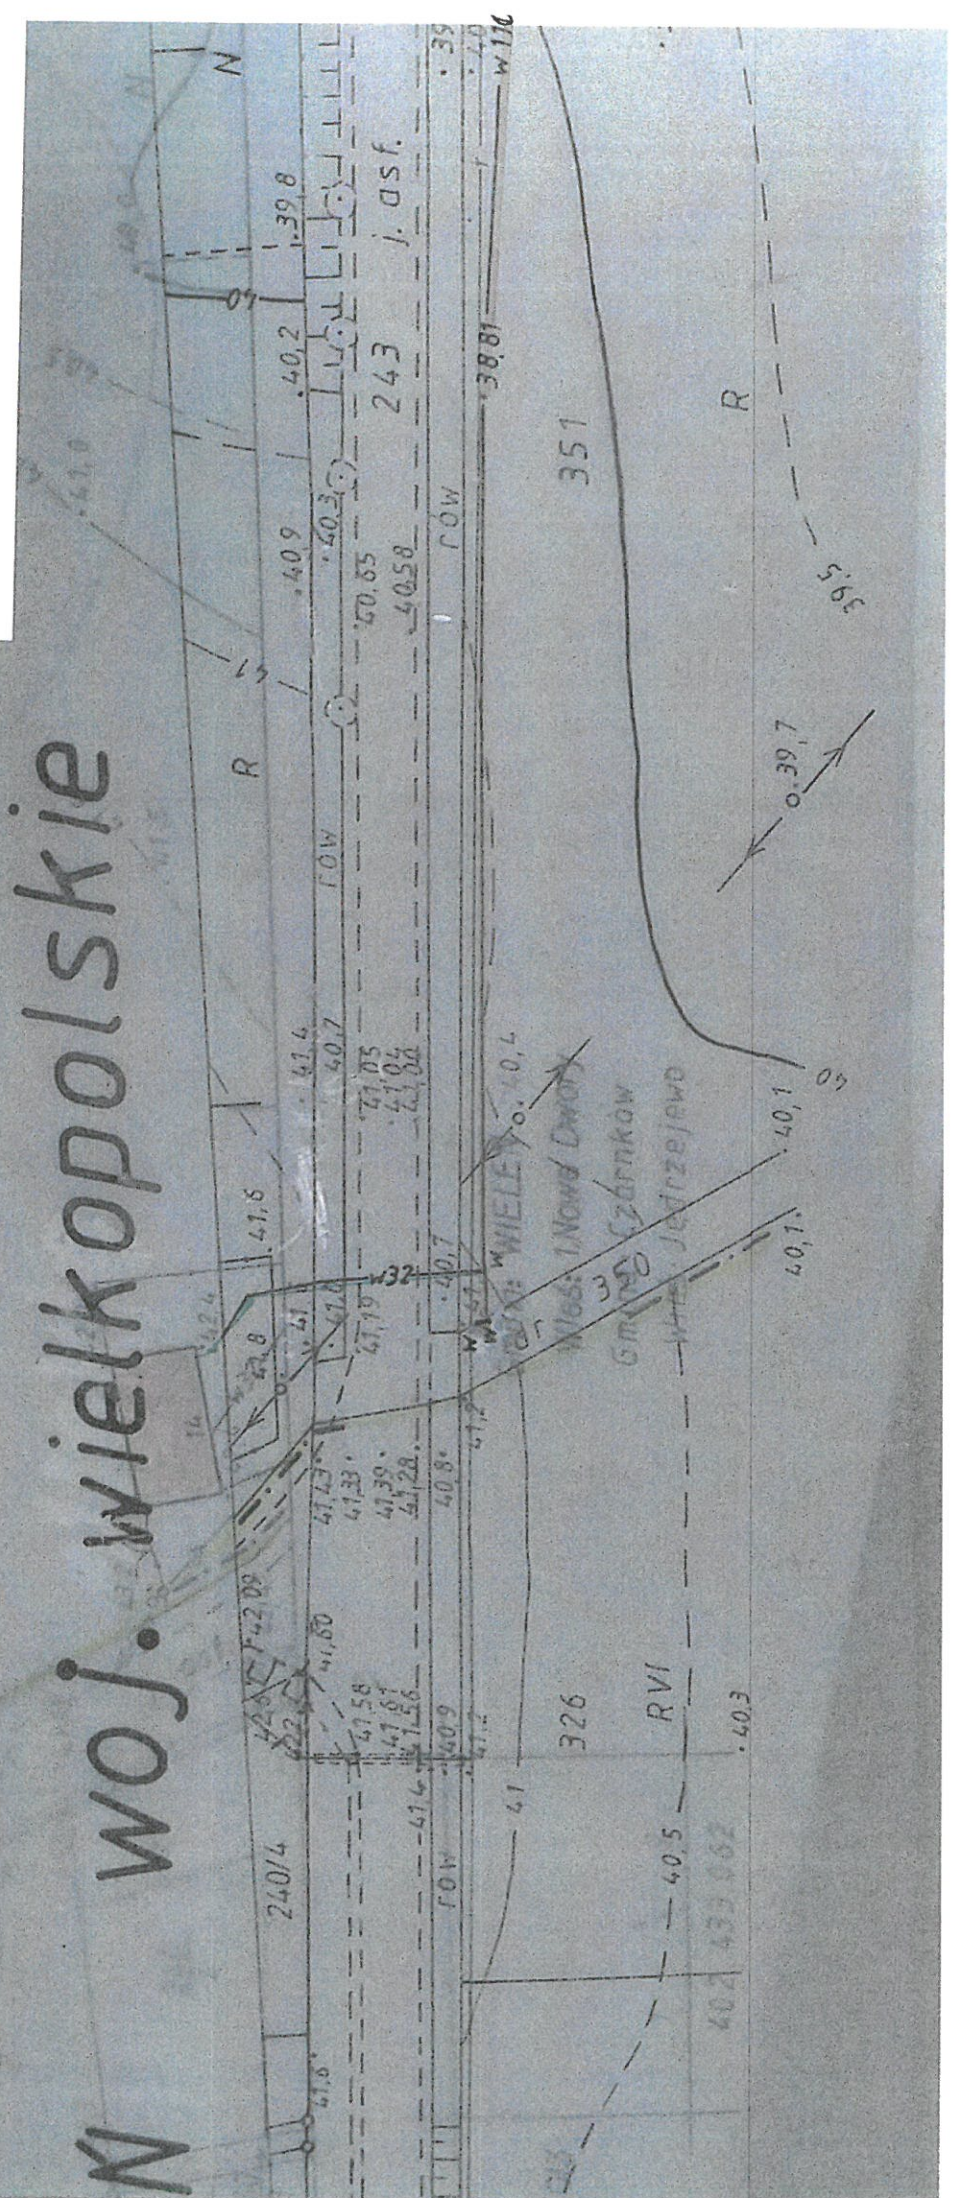



Gm. WIELEŃ

