

Uchwała Nr 7/II/14
Rady Miejskiej w Wieleniu
z dnia 8 grudnia 2014 r.

w sprawie zaopiniowania projektu uchwały Sejmiku
Województwa Wielkopolskiego w sprawie wyznaczenia
Aglomeracji Wieleń

Na podstawie art. 18 ust. 2 pkt 15 ustawy z dnia 8 marca 1990 roku o samorządzie gminnym (Dz. U. z 2013 r., poz. 594 ze zm.) w związku z art. 43 ust. 2b ustawy z dnia 18 lipca 2001 roku Prawo wodne (Dz. U. z 2012 r., poz. 145 ze zm.) oraz § 4 ust. 4 rozporządzenia Ministra Środowiska z dnia 22 lipca 2014 roku w sprawie sposobu wyznaczenia obszaru i granic aglomeracji (Dz. U. z 2014 r., poz. 995) Rada Miejska w Wieleniu uchwala, co następuje:


§ 1. 1. Opiniuje się pozytywnie przedłożony i zweryfikowany przez Marszałka Województwa Wielkopolskiego projekt Aktualizacji Planu Aglomeracji Wieleń według stanu na wrzesień 2014 roku.

2. Obszar i granice Planu Aglomeracji Wieleń zostały oznaczone na mapie w skali 1:10 000, stanowiącej załącznik do niniejszej uchwały.

§ 2. Traci moc uchwała Nr 274/XXXIV/05 Rady Miejskiej w Wieleniu z dnia 16 września 2005 r. w sprawie zaopiniowania projektu Planu Aglomeracji Wieleń.

§ 3. Wykonanie uchwały powierza się Burmistrzowi Wielenia.

§ 4. Uchwała obowiązuje od dnia podjęcia.

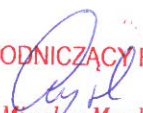PRZEWODNICZĄCY RADY

mgr inż. Mirosław Myszkowski

Uzasadnienie

do uchwały w sprawie zaopiniowania projektu uchwały Sejmiku Województwa Wielkopolskiego w sprawie wyznaczenia Aglomeracji Wieleń

Aglomeracja Wieleń o równoważnej liczbie mieszkańców (RLM) równej 10 200 została wyznaczona rozporządzeniem Wojewody Wielkopolskiego Nr 126/06 z dnia 26 maja 2006 r. Jej obszar obejmuje teren miasta Wieleń oraz miejscowości: Wrzeszczyna, Rosko, Gulcz, Folsztyn, Nowe Dwory, Zielonowo, Marianowo, Herburtowo.

Wypełniając zobowiązania przyjęte w Traktacie Akcesyjnym, Rząd Rzeczypospolitej Polskiej zobowiązał się do końca 2015 r. wyposażyć aglomerację w systemy kanalizacji zbiorczej i oczyszczalnie ścieków. W obecnym obszarze Aglomeracji Wieleń spełnienie tych warunków jest niemożliwe do osiągnięcia w związku z czym zachodzi konieczność wyłączenia z niej wsi: Wrzeszczyna (z wyjątkiem działek nr ewid. 1014/1, 1014/2, 1015, 1016, 1018, 1021/1, 1021/2, 1021/3, 1022/1, 1024/7, 1024/7, 1025/6, 1025/7, 1025/8, 1025/9, 1070/1, 10171/1), Rosko, Gulcz, Folsztyn, Nowe Dwory, Zielonowo, Herburtowo oraz Marianowo, na terenie których wskaźnik koncentracji wynosi poniżej 90 mieszkańców na 1 km sieci kanalizacyjnej planowanej do realizacji.

Nowa Aglomeracja Wieleń obejmowała będzie obszar miasta Wieleń i przyległe do niego działki wchodzące w obręb wsi Wrzeszczyna (działki ewid. nr: 1014/1, 1014/2, 1015, 1016, 1018, 1021/1, 1021/2, 1021/3, 1022/1, 1024/7, 1024/7, 1025/6, 1025/7, 1025/8, 1025/9, 1070/1, 10171/1) oraz osady Jaryń (działki ewid. nr: 94/4, 94/5, 94/6, 123, 124, 170, 171, 172, 174, 186, 192/2, 192/3).

Równoważna liczba mieszkańców (RLM) nowej Aglomeracji Wieleń wynosi 5871 RLM i obejmuje:


- 3440 RLM pochodzących od stałych mieszkańców aglomeracji korzystających z istniejącej sieci kanalizacyjnej,
- 2165 RLM pochodzących od stałych mieszkańców aglomeracji posiadających techniczną możliwość podłączenia do istniejącej sieci kanalizacyjnej,
- 241 RLM pochodzących od stałych mieszkańców aglomeracji korzystających z indywidualnych systemów kanalizacyjnych,
- 25 RLM pochodzących od osób czasowo przebywających w aglomeracji, którzy korzystają z istniejącej sieci kanalizacyjnej.

Wielkość aglomeracji przekracza 2000 RLM, a zatem spełnia wymagania określone w art. 43 ust. 1 ustawy z dnia 18 lipca 2001 r. Prawo wodne.

BURMISTRZ
mgr Elżbieta Rybarczyk

Załącznik
do uchwały Nr 7/II/14
Rady Miejskiej w Wieleniu
z dnia 8 grudnia 2014r.

OBSZAR I GRANICE AGLOMERACJI WIELEŃ

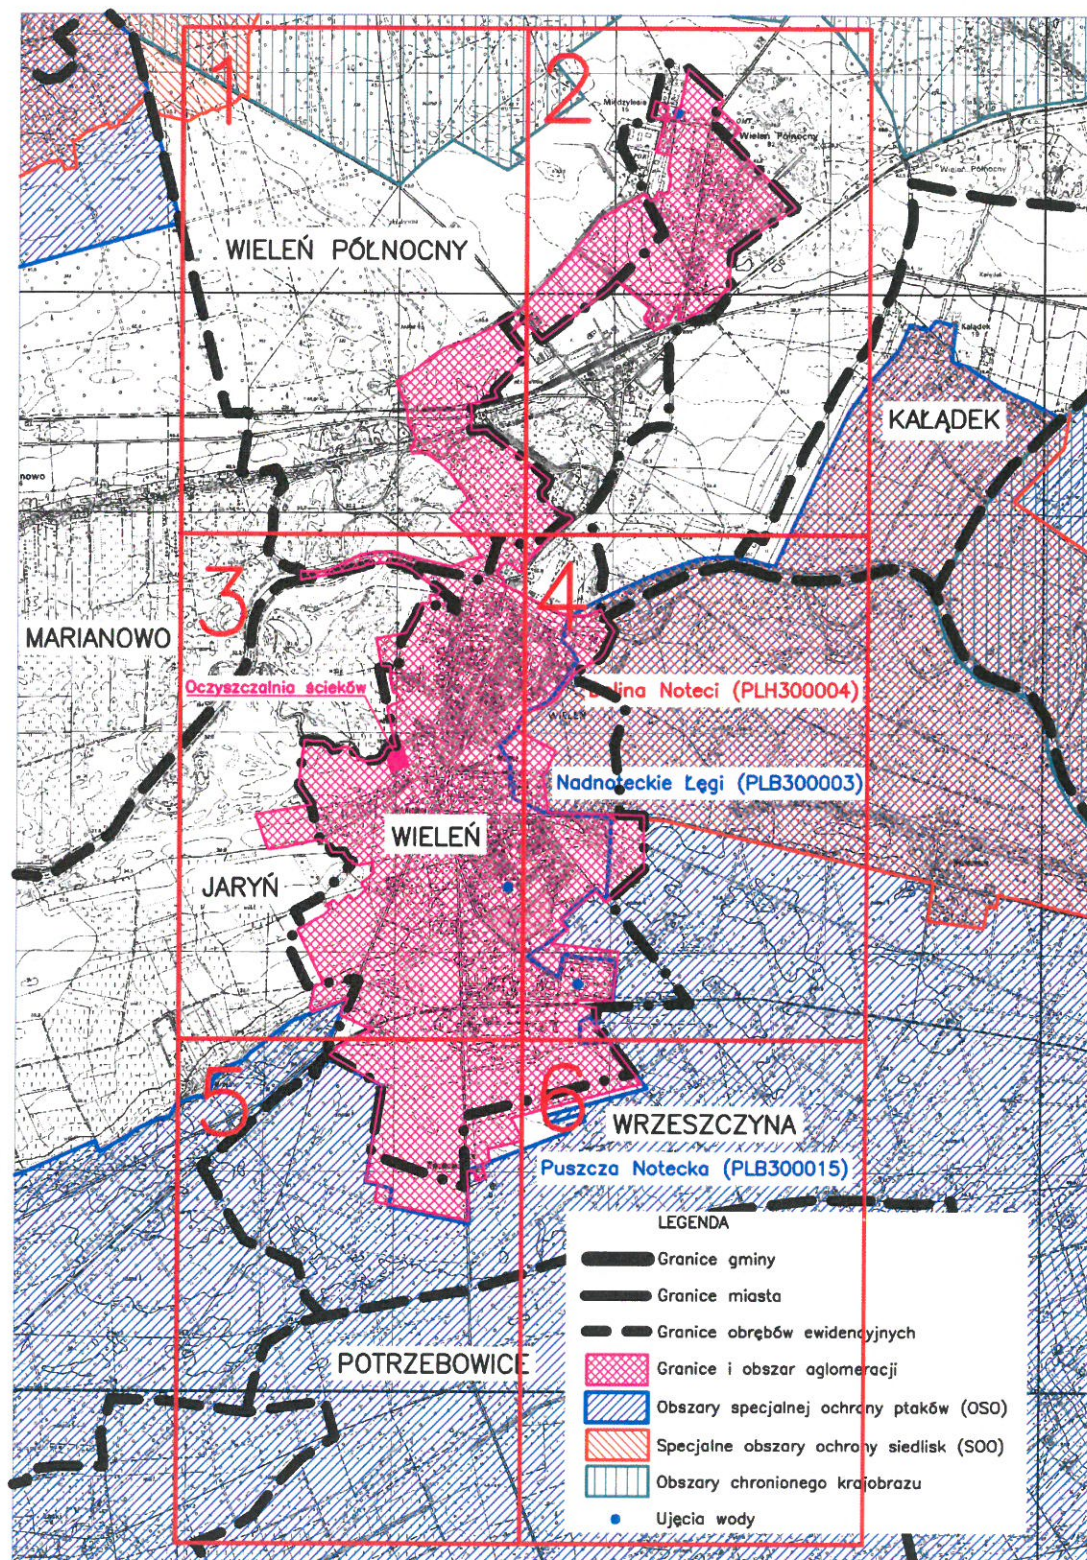

SCHEMAT PODZIAŁU MAPY NA ARKUSZE

PRZEWODNICZĄCY RADY

mgr inż. Mirosław Myszkowski

OBSZAR I GRANICE
AGLOMERACJI


WIELEŃ

Skala 1:10000

Ark. nr 1

0

1km

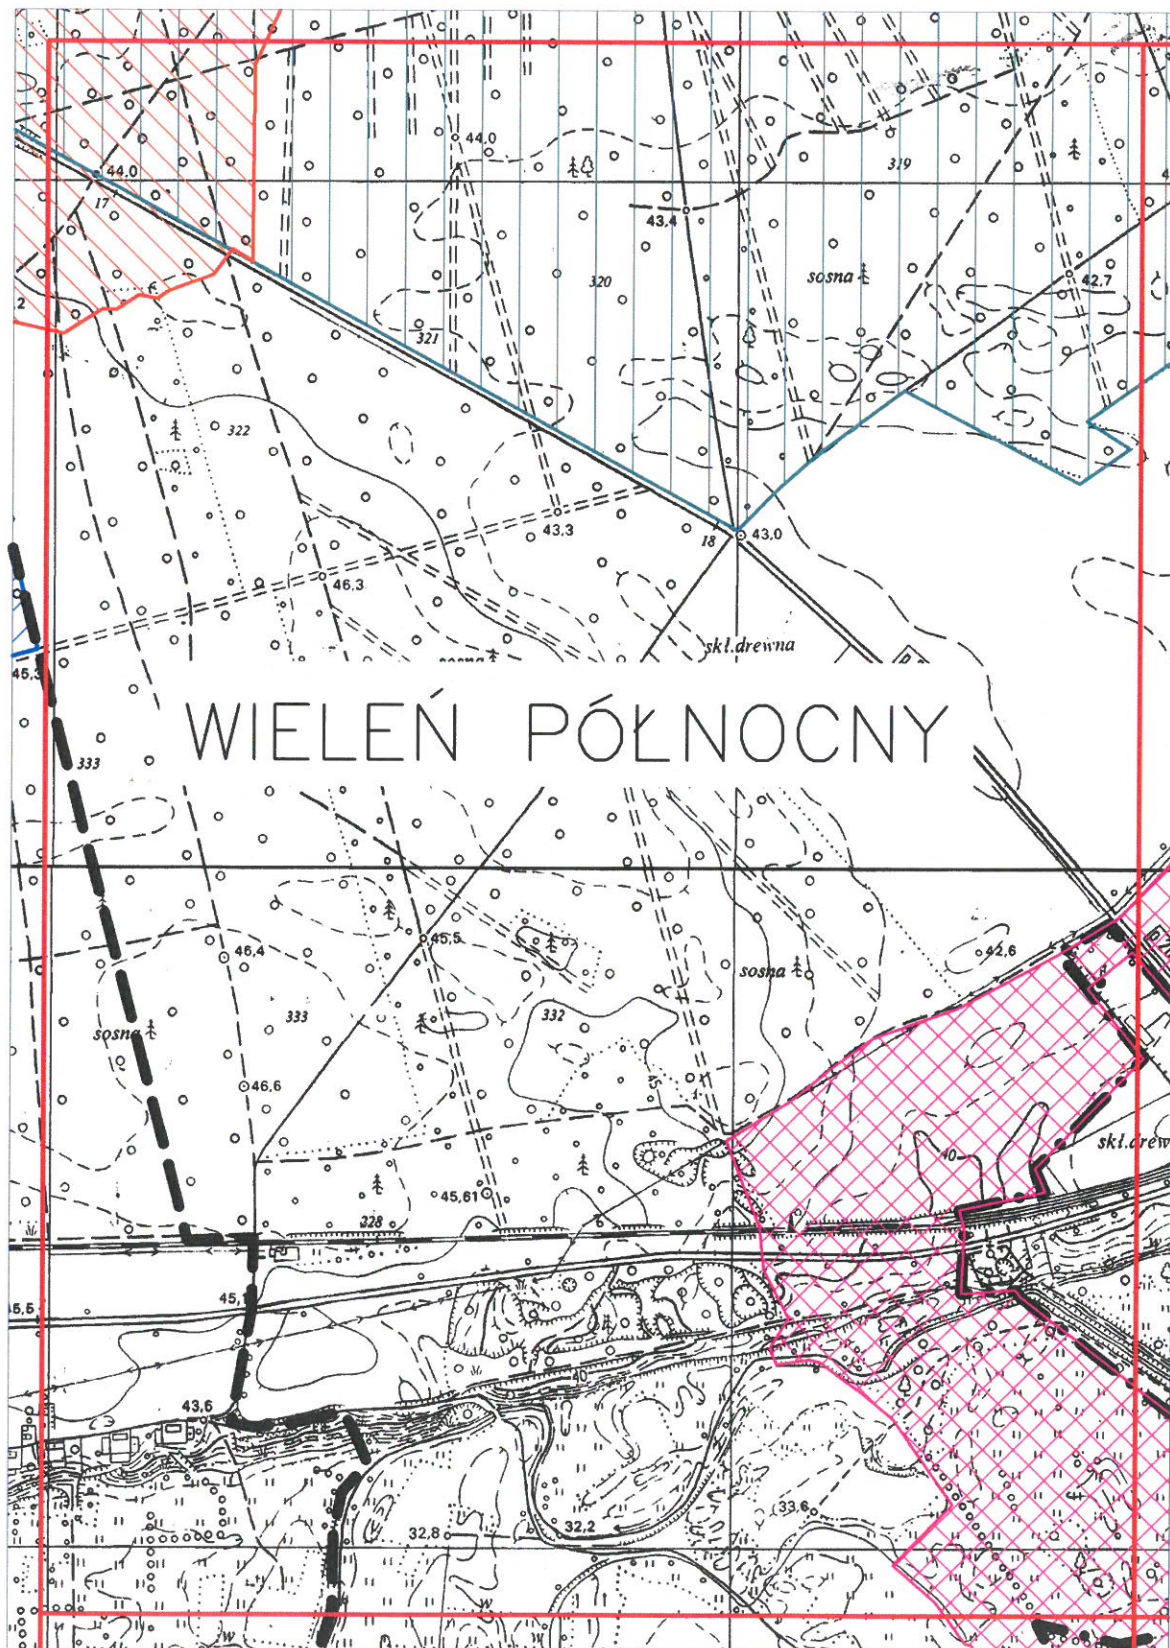

PRZEWODNICZĄCY RADY

mgr inż. Mirosław Myszkowski

OBSZAR I GRANICE AGLOMERACJI


WIELEŃ

Skala 1:10000

Ark. nr 2

0

1km

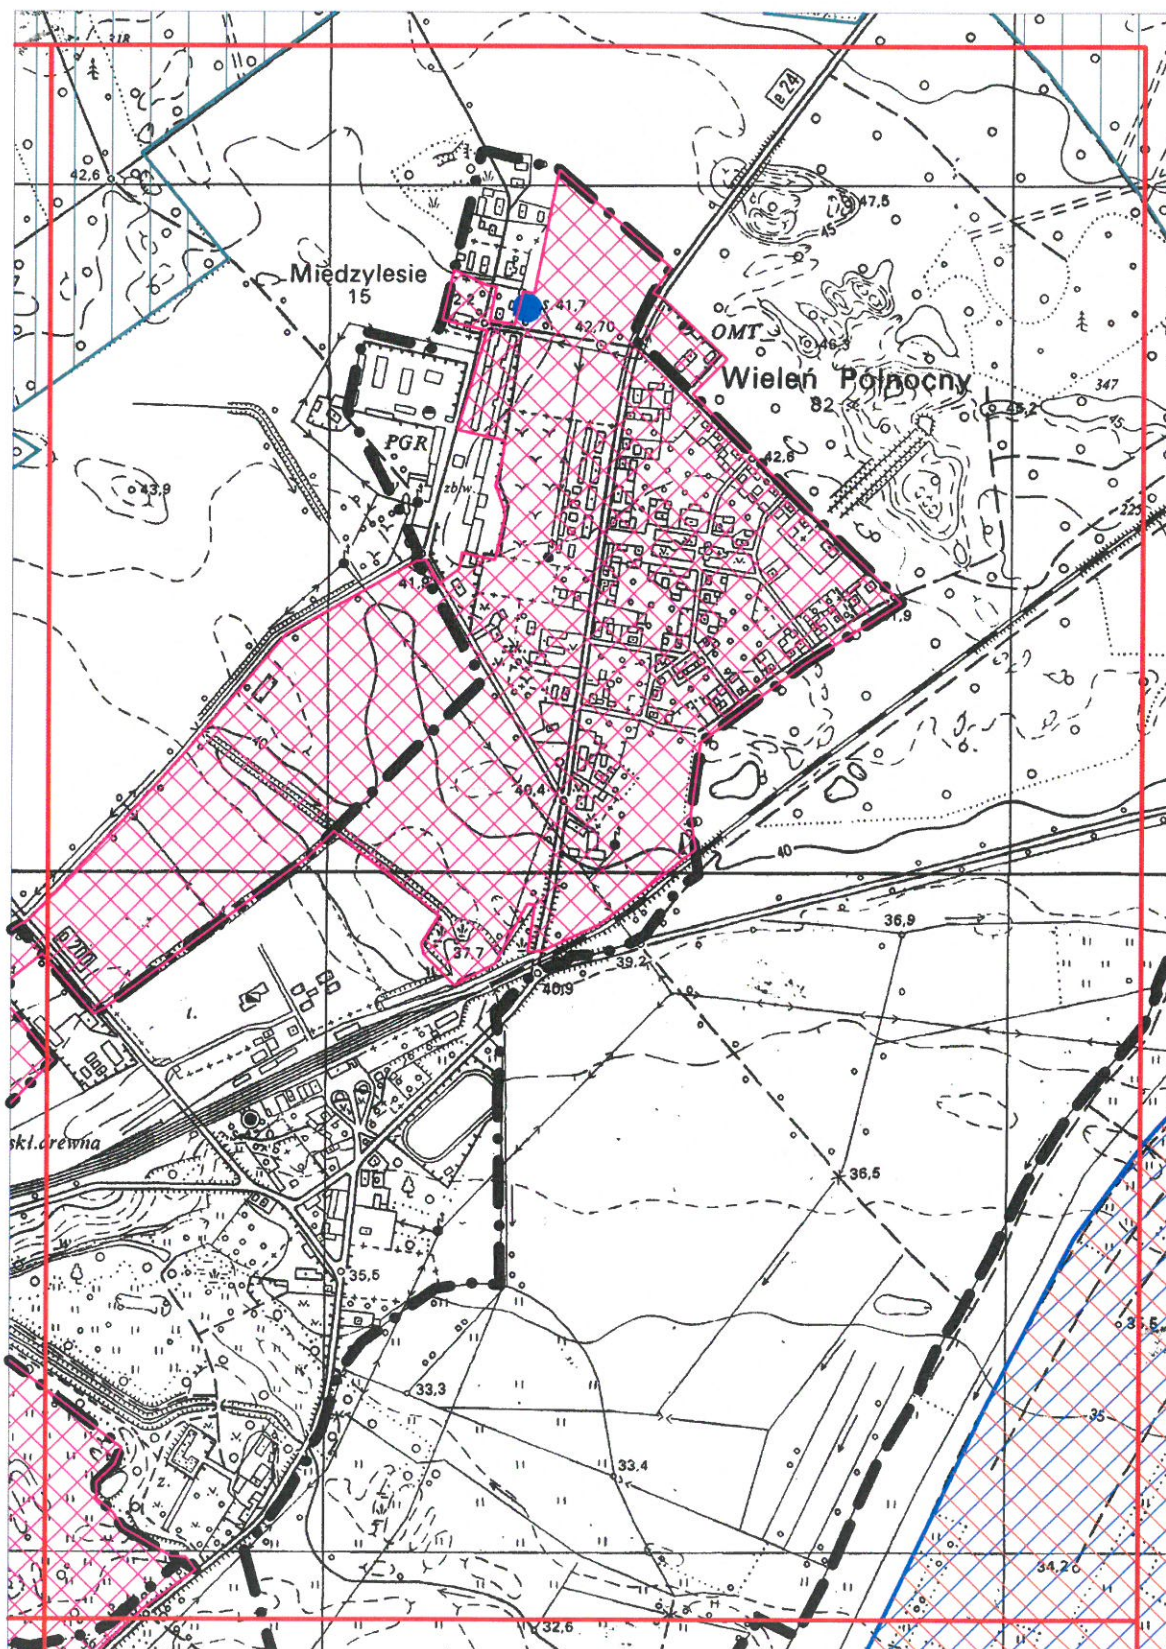

PRZEWODNICZĄCY RADY

mgr inż. Mirosław Myszkowski

OBSZAR I GRANICE
AGLOMERACJI


WIELEŃ

Skala 1:10000

Ark. nr 3

0

1km

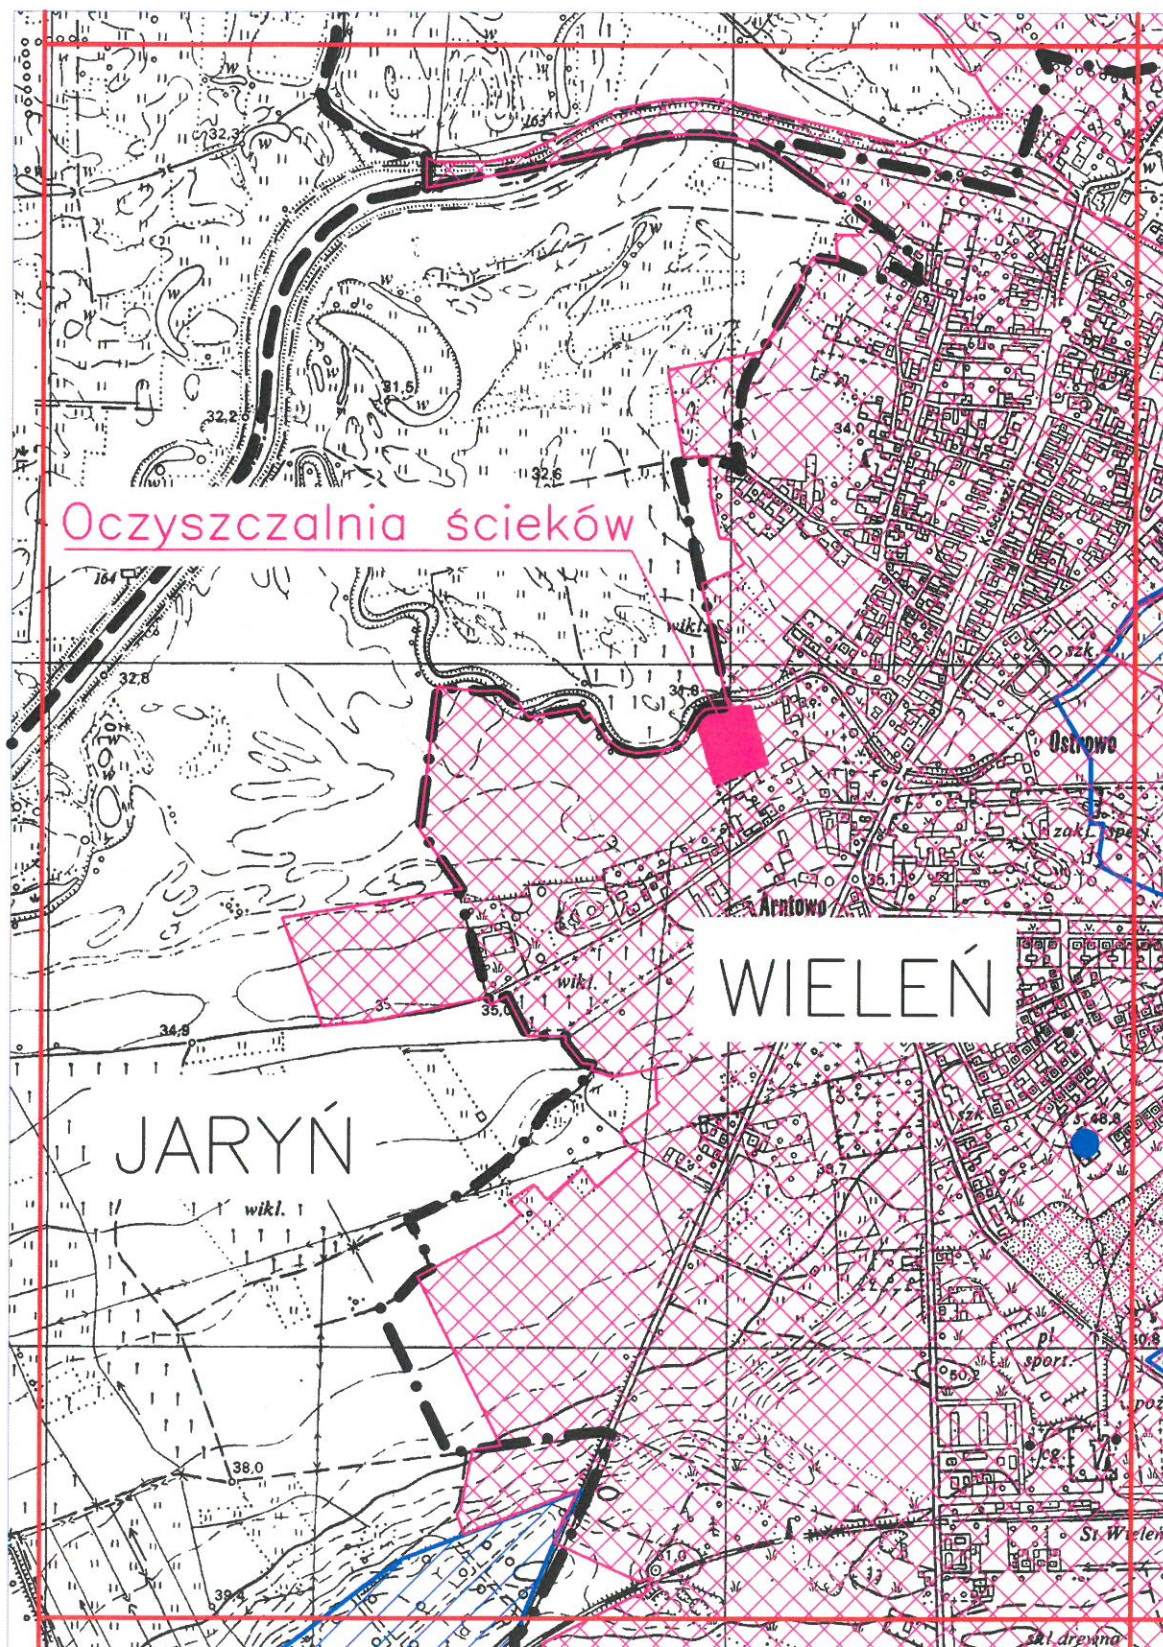

PRZEWODNICZĄCY RADY

mgr inż. Mirosław Myszowski

OBSZAR I GRANICE AGLOMERACJI


WIELEŃ

Skala 1:10000

Ark. nr 4

0

1km

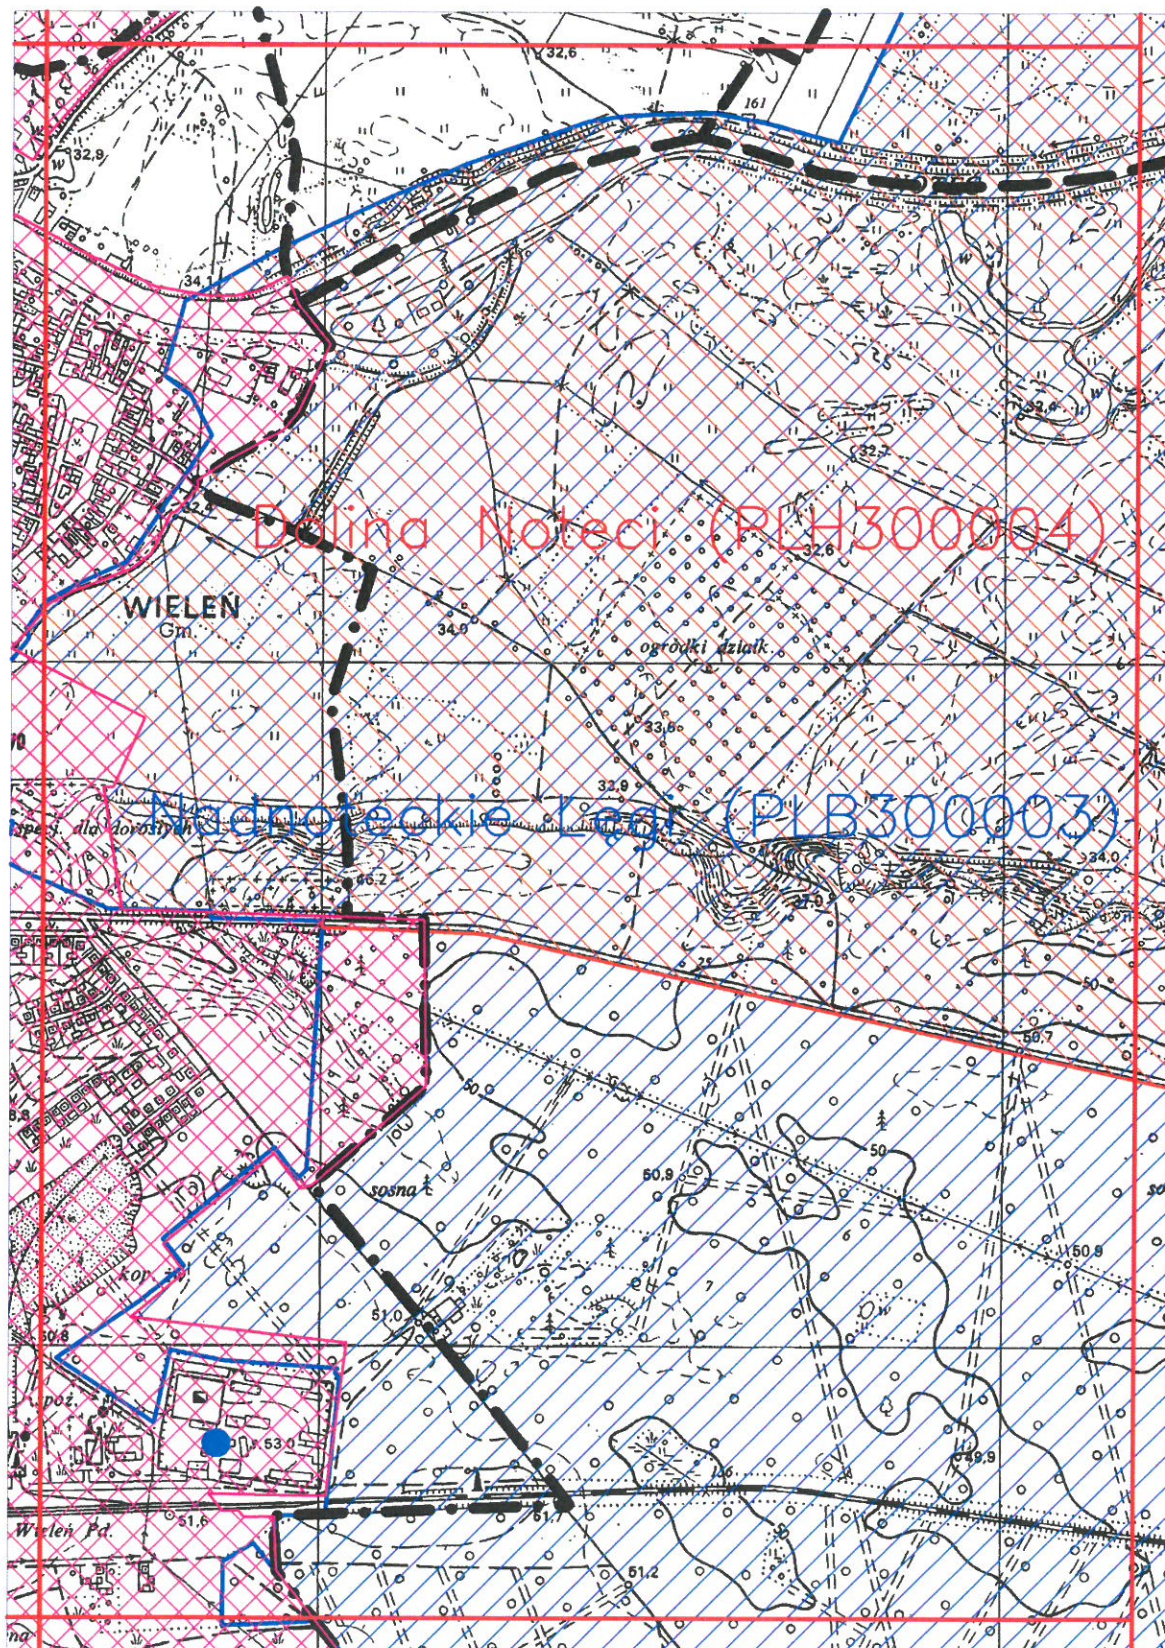

PRZEWODNICZĄCY RADY

mgr inż. Mirosław Myszowski

OBSZAR I GRANICE
AGLOMERACJI


WIELEŃ

Skala 1:10000

Ark. nr 5

0

1km

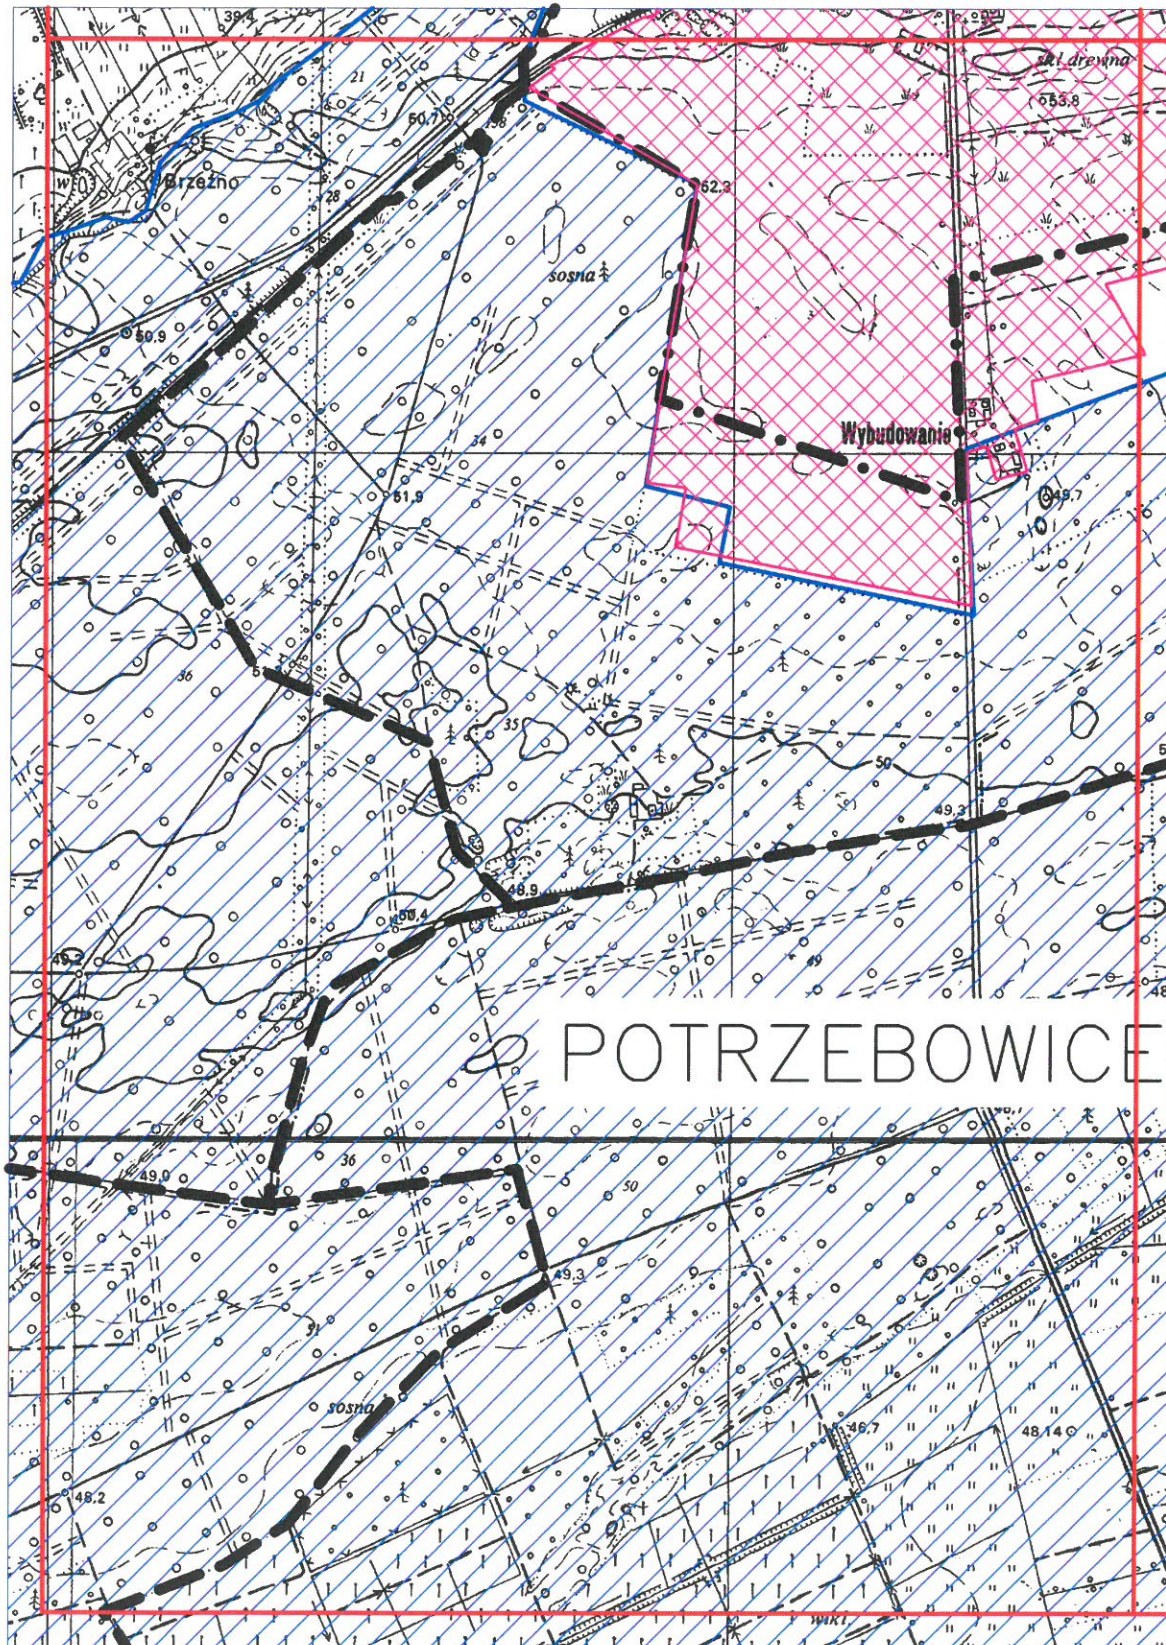


PRZEWODNICĄCY RADY

mgr inż. Mirosław Myszowski

Ark. nr 6

0

1 km

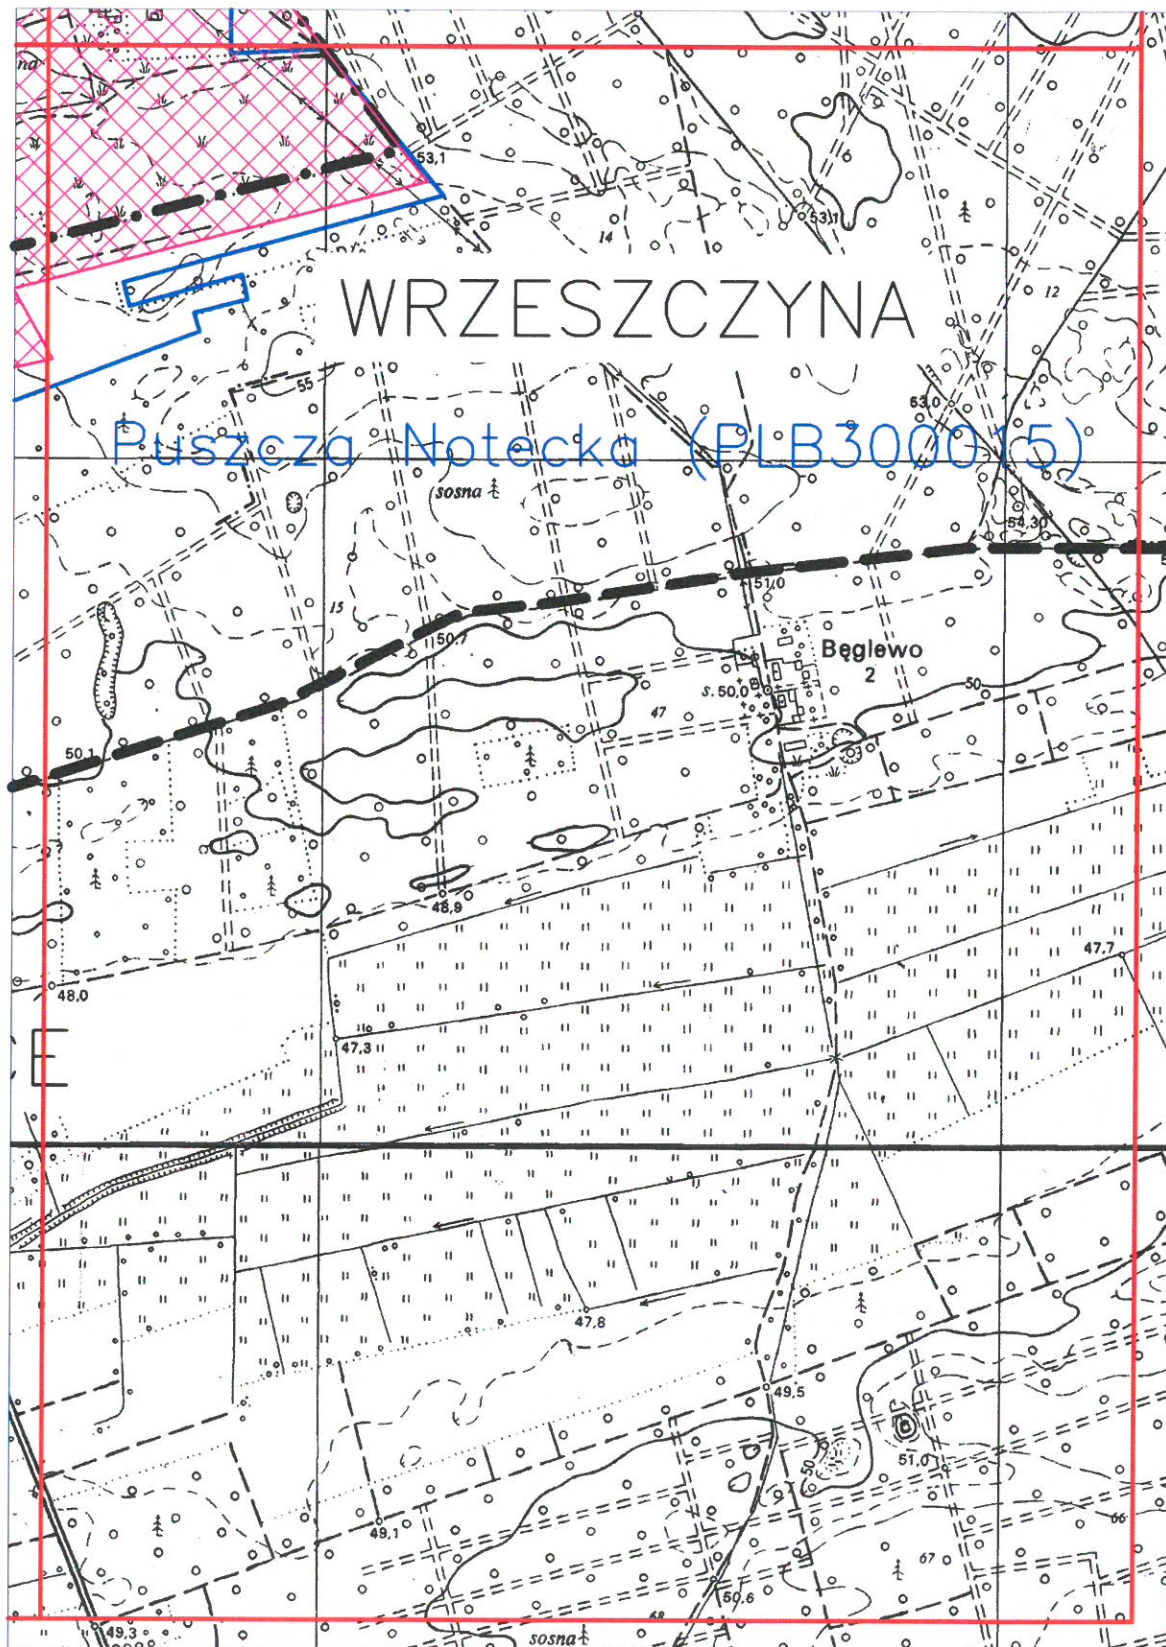

PRZEWODNICZĄCY RADY

mgr inż. Miroslaw Myszkowski