Gm. WIELEŃ woj. Wielkopolskie

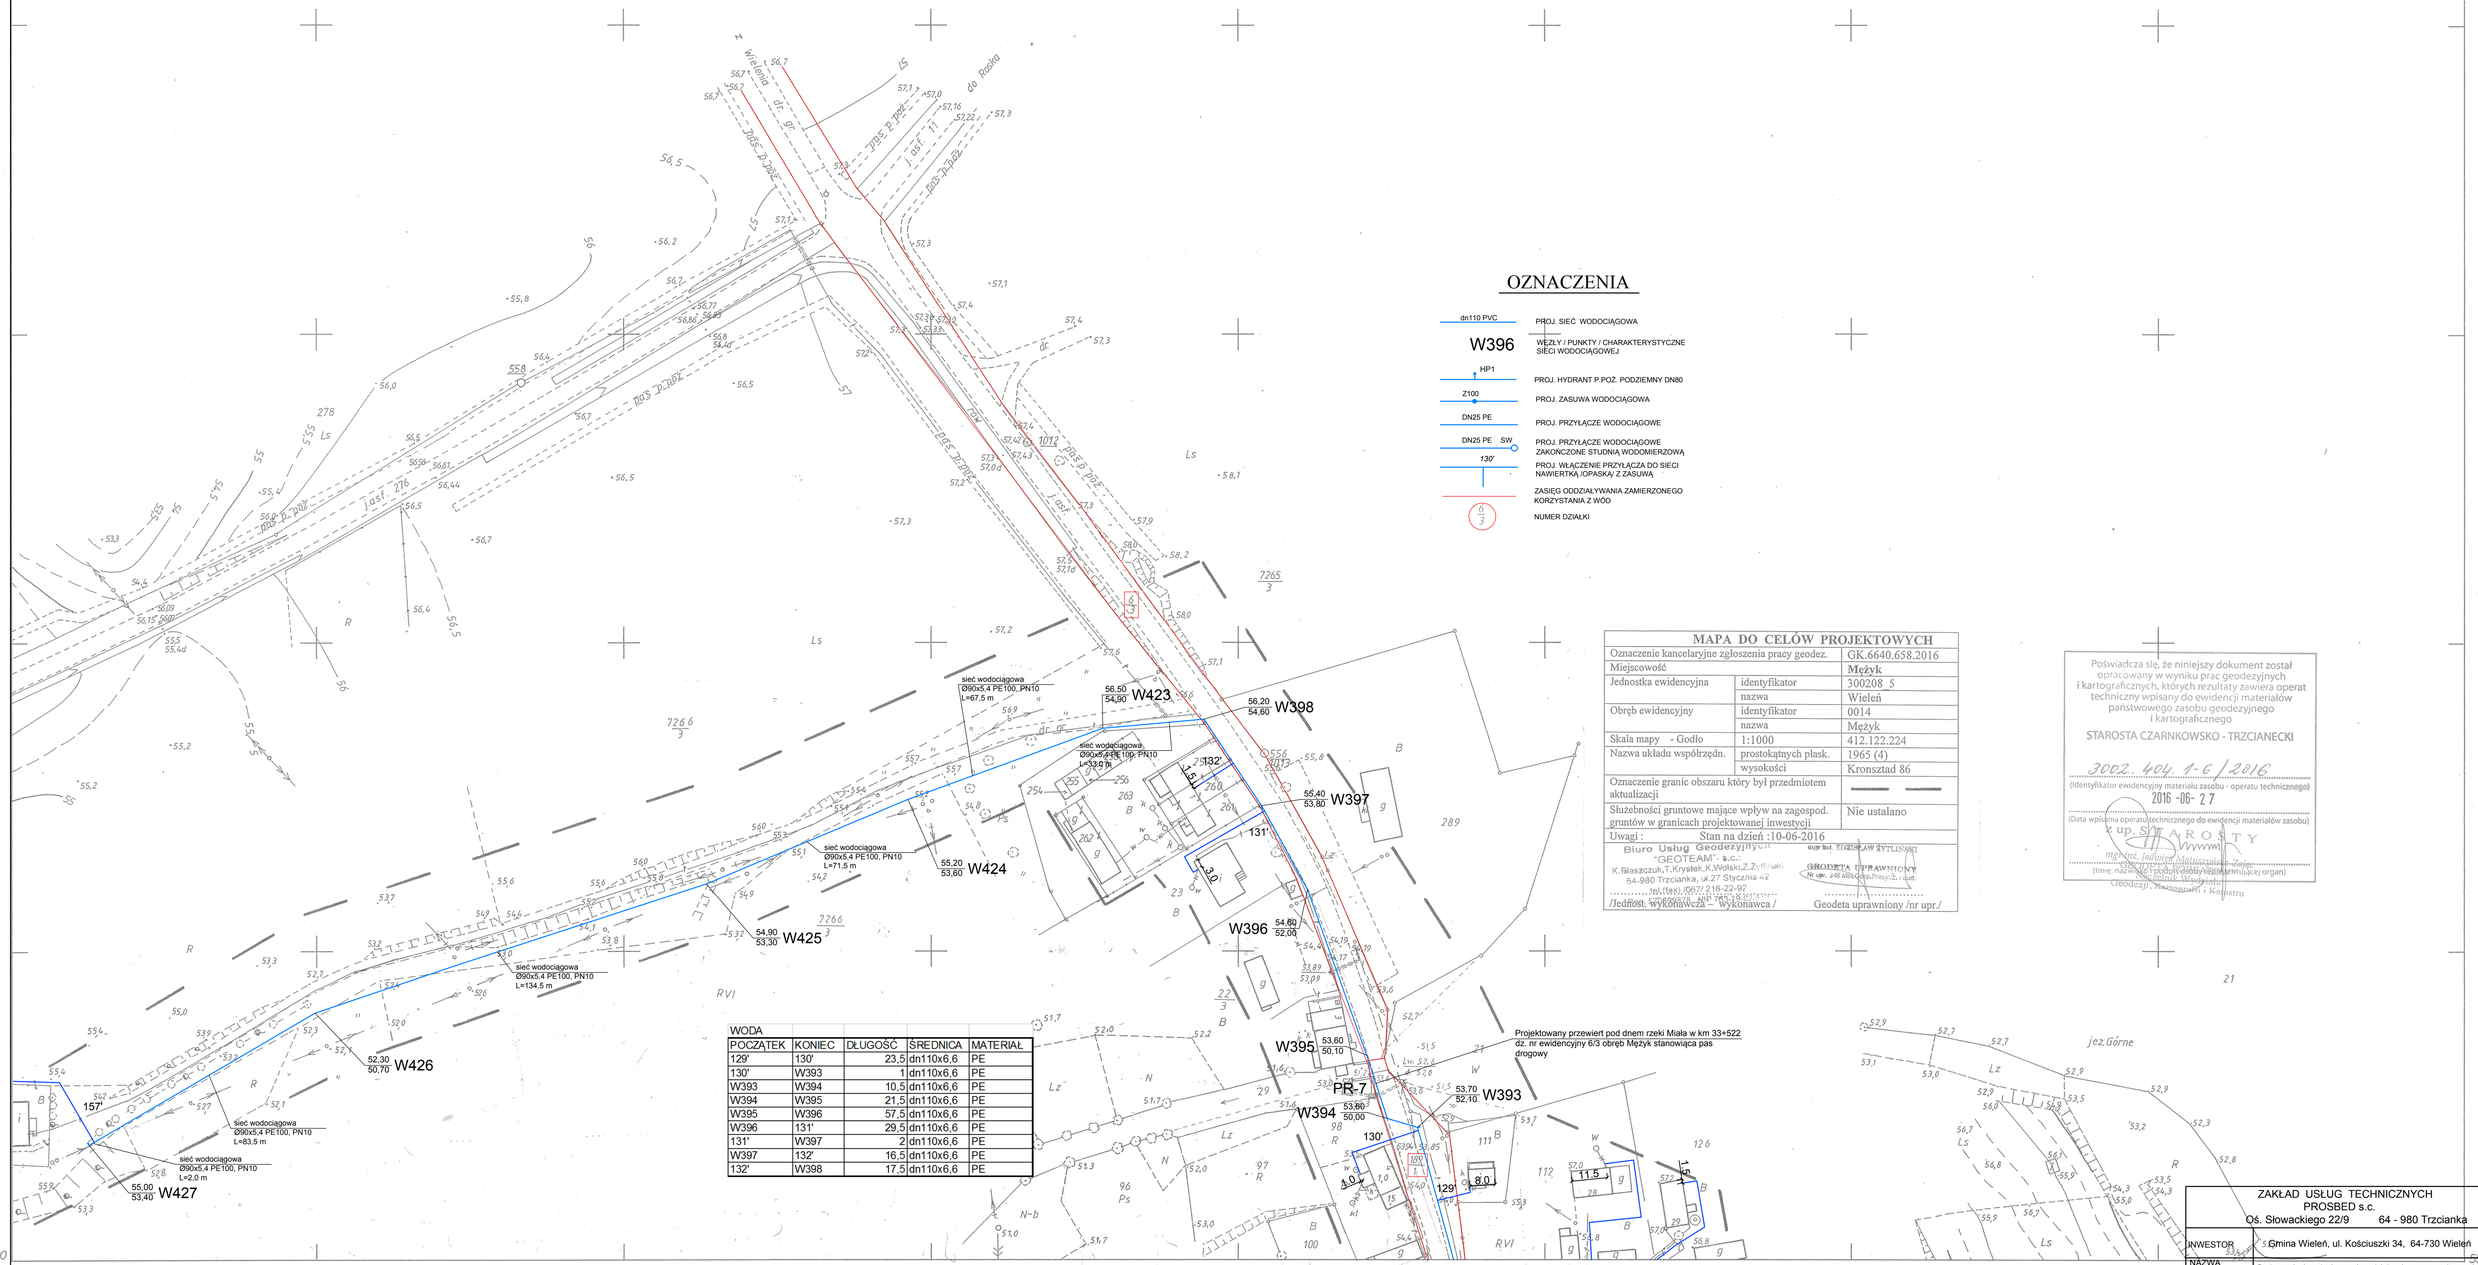

OZNACZENIA

dn110 PVC	PROJ. SIEĆ WODOCIĄGOWA
W396	WĘZŁY / PUNKTY / CHARAKTERYSTYCZNE SIECI WODOCIĄGOWEJ
HP1	PROJ. HYDRANT P.POŻ. PODZIEMNY DN80
Z100	PROJ. ZASUWA WODOCIĄGOWA
DN25 PE	PROJ. PRZYŁĄCZE WODOCIĄGOWE
DN25 PE SW	PROJ. PRZYŁĄCZE WODOCIĄGOWE ZAKOŃCZONE STUDNIĄ WODOMIERZOWĄ
130'	PROJ. WŁĄCZENIE PRZYŁĄCZA DO SIECI NAWIERTKĄ /OPASKĄ/ Z ZASUWĄ
	ZASIĘG ODDZIAŁYWANIA ZAMIERZONEGO KORZYSTANIA Z WÓD
6/3	NUMER DZIAŁKI

WODA				
POCZĄTEK	KONIEC	DŁUGOŚĆ	ŚREDNICA	MATERIAŁ
129'	130'	23,5	dn110x6,6	PE
130'	W393	1	dn110x6,6	PE
W393	W394	10,5	dn110x6,6	PE
W394	W395	21,5	dn110x6,6	PE
W395	W396	57,5	dn110x6,6	PE
W396	131'	29,5	dn110x6,6	PE
131'	W397	2	dn110x6,6	PE
W397	132'	16,5	dn110x6,6	PE
132'	W398	17,5	dn110x6,6	PE

MAPA DO CELÓW PROJEKTOWYCH		
Oznaczenie kancelaryjne zgłoszenia pracy geodez.		GK.6640.658.2016
Miejscowość		Mężyk
Jednostka ewidencyjna	identyfikator	300208_5
	nazwa	Wieleń
Obręb ewidencyjny	identyfikator	0014
	nazwa	Mężyk
Skala mapy - Godło	1:1000	412.122.224
Nazwa układu współrzędn.	prostokątnych płask.	1965 (4)
	wysokości	Kronsztad 86
Oznaczenie granic obszaru który był przedmiotem aktualizacji		—— ——
Służebności gruntowe mające wpływ na zagospod. gruntów w granicach projektowanej inwestycji		Nie ustalano
Uwagi :	Stan na dzień :10-06-2016	

Biuro Usług Geodezyjnych "GEOTEAM" s.c.
K.Błaszczuk,T.Krystek,K.Wolski,Z.Zytliński
54-980 Trzcianka, ul.27 Stycznia 42
tel.(067) 2162202
/Jednost. wykonawcza – wykonawca /

mgr Inż. ZBIGNIEW ZYTLIŃSKI
GEODETA UPRAWNIONY
Nr upr. 240 Nadany przez Prezesa GUGiK
Geodeta uprawniony /nr upr./

Poświadcza się, że niniejszy dokument został opracowany w wyniku prac geodezyjnych i kartograficznych, których rezultaty zawiera operat techniczny wpisany do ewidencji materiałów państwowego zasobu geodezyjnego i kartograficznego
STAROSTA CZARNKOWSKO - TRZCIANECKI
3002.404.1-6/2016
(Identyfikator ewidencyjny materiału zasobu - operatu technicznego)
2016-06-27
(Data wpisania operatu technicznego do ewidencji materiałów zasobu)
z up. STAROSTY
mgr inż. Janusz Matuszewski
Główny Specjalista
(imię, nazwisko i podpis osoby upoważnionej)
Geodezji, Nieruchomości i Katastru

	ZAKŁAD USŁUG TECHNICZNYCH PROSBED s.c. Oś. Słowackiego 22/9 64 - 980 Trzcianka
INWESTOR	Gmina Wieleń, ul. Kościuszki 34, 64-730 Wieleń
NAZWA ZADANIA	Budowa sieci wodociągowej rozdzielczej wraz z przyłączami dla wsi Hamrzysko, Biała i Mężyk, gm. Wieleń
OBIEKT kat. XXVI	Sieć wodociągowa rozdzielcza Przyłącza wodociągowe
NAZWA RYSUNKU	PROJEKT ZAGOSPODAROWANIA TERENU
PROJEKTOWAŁA	mgr inż. Justyna Markowicz upr. nr WKP/0125/POOS/07
OPRACOWAŁ	mgr inż. Tomasz Bednarczyk
SKALA	1 : 1000
DATA	01/2017
NR RYS.	38

412.122.224

1:1000

451.17-4/96

MAPA ZASADNICZA

Założona w r. 1996 przez:

WOJEWÓDZKIE BIURO GEODEZJI I TERENÓW ROLNYCH W PILE Z/S W CHODZIEŻY

Kierownik Pracowni W.Bułkowska
imię i Nazwisko podpis data

412.122.223

124.022

Gmina: WIELEŃ

Wieś: Mężyk