


PRZEJŚCIE POD DNEM RZEKI MIAŁA /PR-7/
SKALA 1:100/500

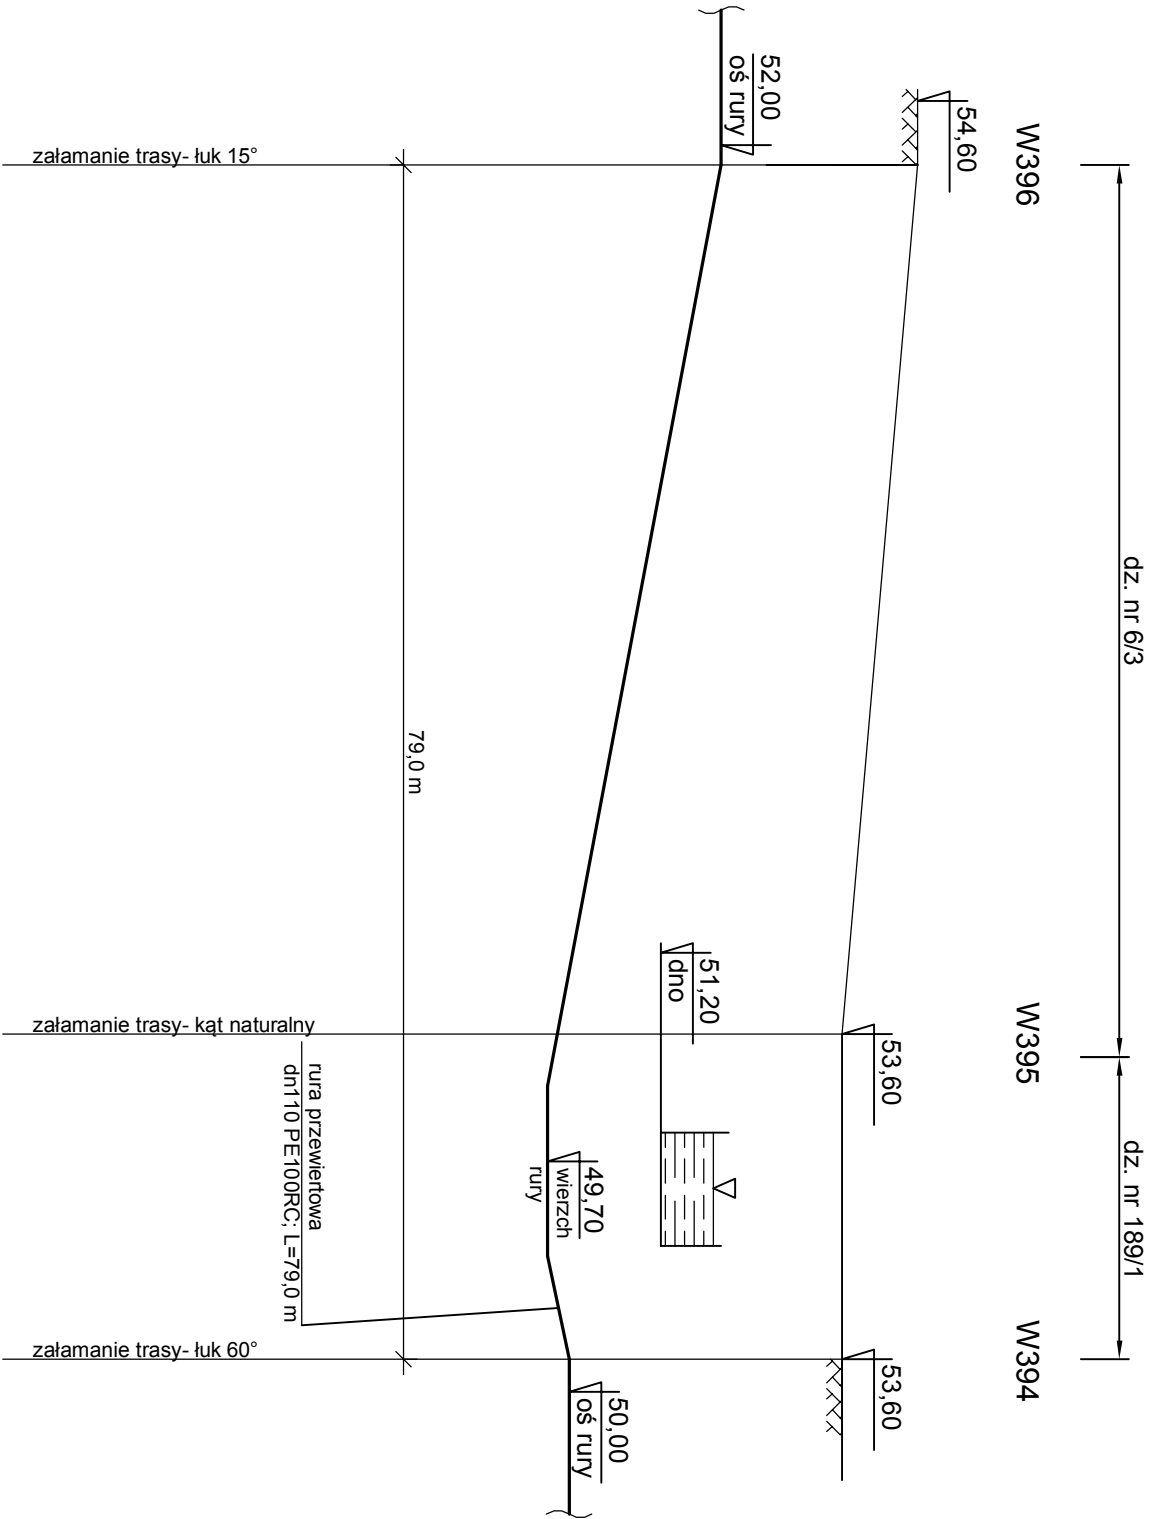

ZAKŁAD USŁUG TECHNICZNYCH				
Oś. Słowackiego 22/9 64 - 980 Trzcianka				
INWESTOR	Gmina Wieleń, ul. Kościuszki 34, 64-730 Wieleń			
NAZWA ZADANIA	Budowa sieci wodociągowej rozdzielczej wraz z przyłączami dla wsi Hamrysko, Biała i Mężyk, gm. Wieleń			
OBIEKT kat. XXVI	Sieć wodociągowa rozdzielcza Przyłącza wodociągowe			
NAZWA RYSUNKU	Przejście pod dnem rzeki Miala / PR-7/			
PROJEKTOWAŁA	mgr inż. Justyna Mańkiewicz upr. nr WKP/0125/POOS/07		SKALA 1 : 100/500	
OPRACOWAŁ	mgr inż. Tomasz Bednarczyk		DATA 01/2017	
			NIR RYS.	