


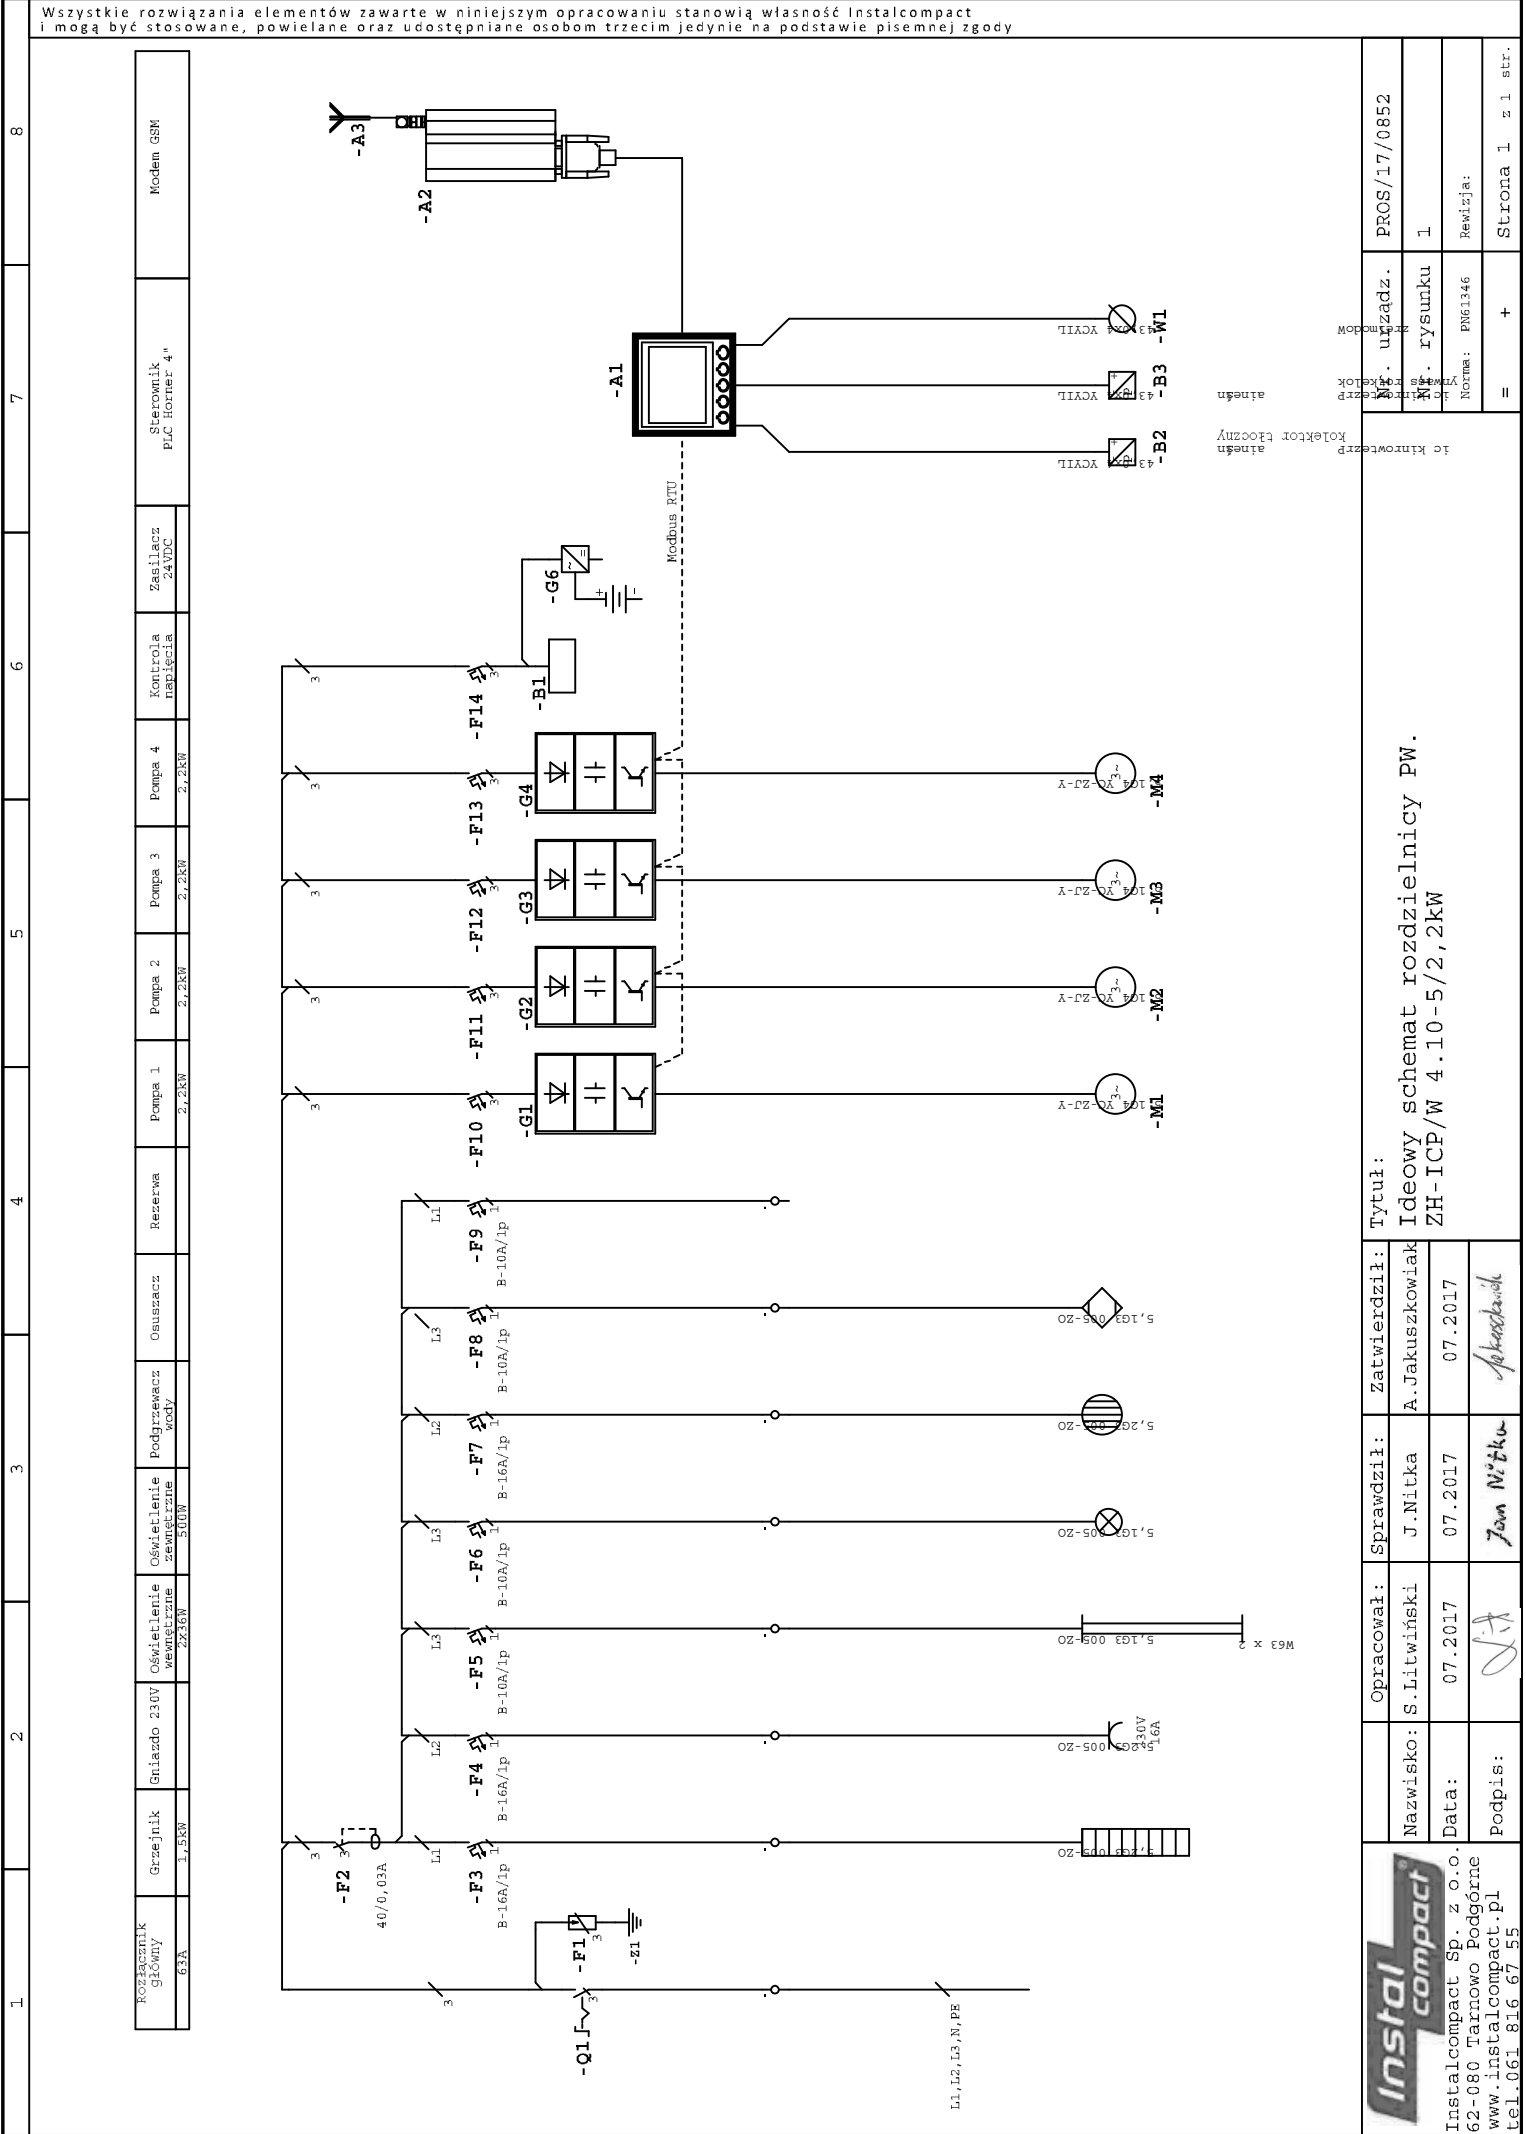

Nazwisko:	S.Litwiński	J.Nitka	A.Jakuszkowiak
Data:	07.2017	07.2017	07.2017
Podpis:	<i>[Signature]</i>	<i>Jean Nitka</i>	<i>A.Jakuszkowiak</i>

Tytuł:
Ideowy schemat rozdzielnic PW.
ZH-ICP/W 4.10-5/2,2kW

Nazwa:	PROS/17/0852
Wersja:	1
Norma:	PN61346
Strona:	1 z 1 str.