



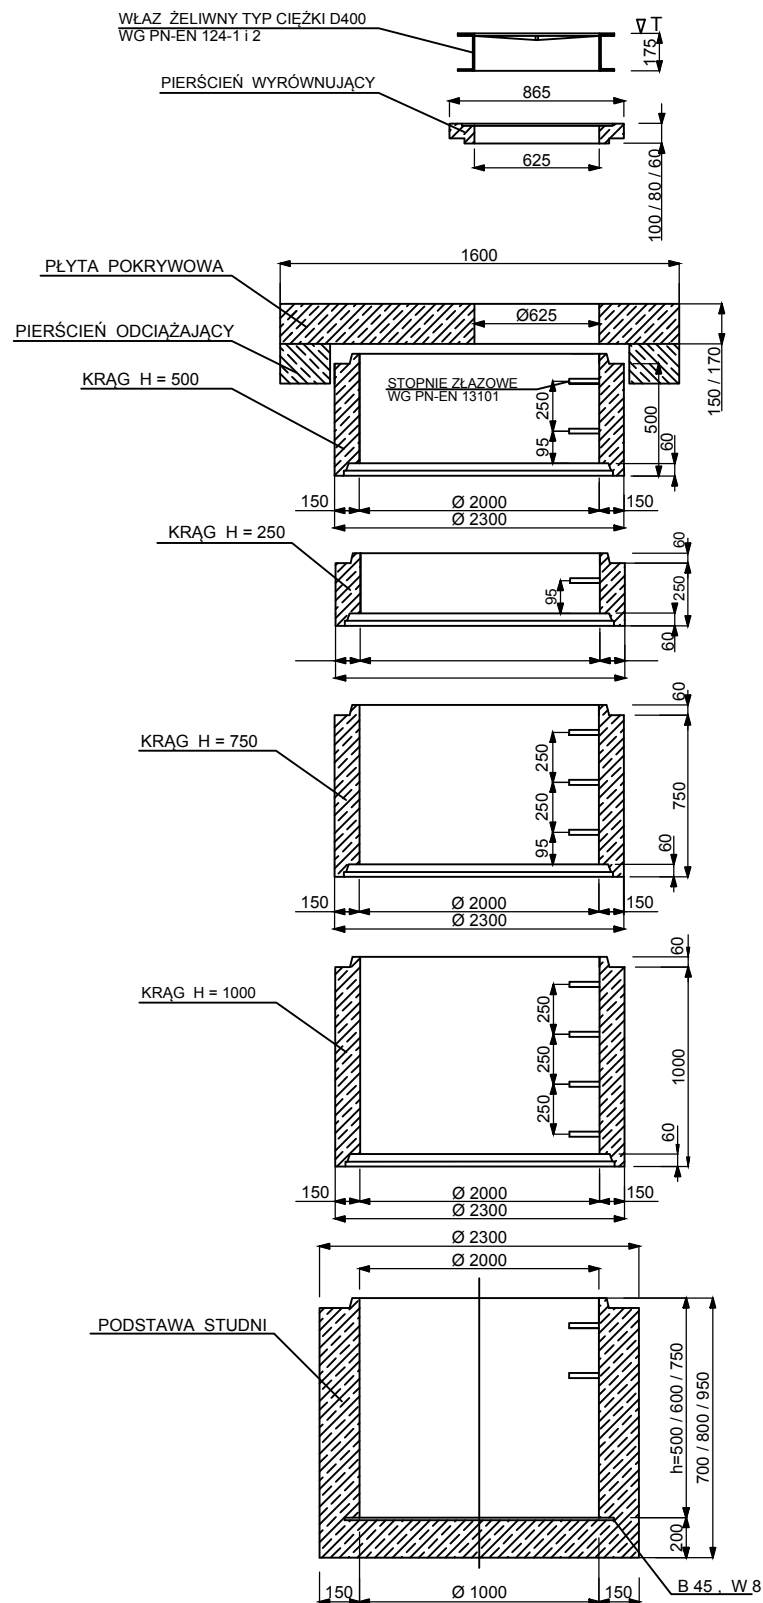

OZNACZENIA

R - RZĘDNA KANAŁU
T - RZĘDNA POKRYWY
R 1,2,3 RZĘDNE WŁĄCZEŃ DOPŁYWÓW
D - ŚREDNICA KANAŁU GŁÓWNEGO
d 1,2,3 RZĘDNA DŃA RURY DOPŁYWOWEJ

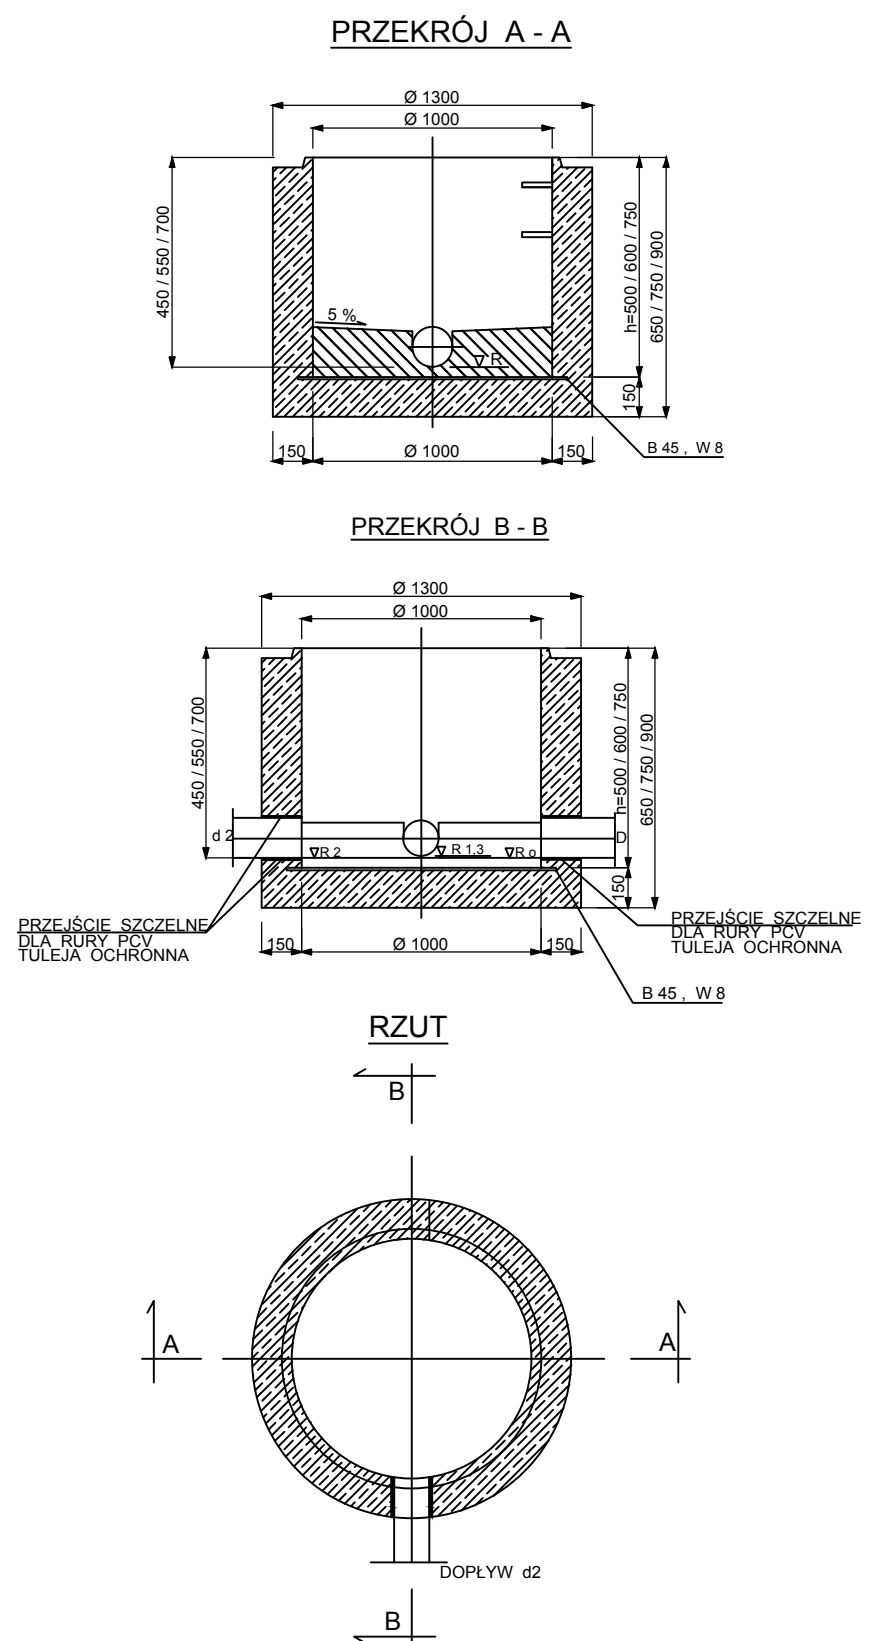

UWAGA :

- 1/. W PRZYPADKU LOKALIZACJI STUDNI POZA
PASEM DROGOWYM MOŻNA WYKONAĆ STUDNIĘ
BEZ PIERŚCIEŃ ODCIĄŻAJĄCEGO
STOSUJĄC PŁYTY POKRYWOWE.
- 2/. POZOSTAŁE SZCZEGÓŁY WG PN-EN 476: 2012 ORAZ PN-B 10729.

ZAKŁAD USŁUG TECHNICZNYCH PROSBED s.c. Oś. Słowackiego 22/9 64 - 980 Trzcianka			
INWESTOR	Gmina Wieleń, ul. Kościuszki 34, 64-730 Wieleń		
NAZWA ZADANIA	Budowa sieci wodociągowej rozdzielczej wraz z przyłączami dla wsi Hamrzysko, Biała i Mężyk, gm. Wieleń		
OBIEKT kat. XXVI	Kontenerowa pompownia wody wraz z infrastrukturą towarzyszącą- Rosko i Biała		
NAZWA RYSUNKU	ZBIORNIK BEZODPŁYWOWY Ø2000		
PROJEKTOWAŁA	mgr inż. Justyna Markowicz upr. nr WKP/0125/POOS/07		SKALA b/s
			DATA 03/2017
OPRACOWAŁ	mgr inż. Tomasz Bednarczyk		NR RYS. 32