


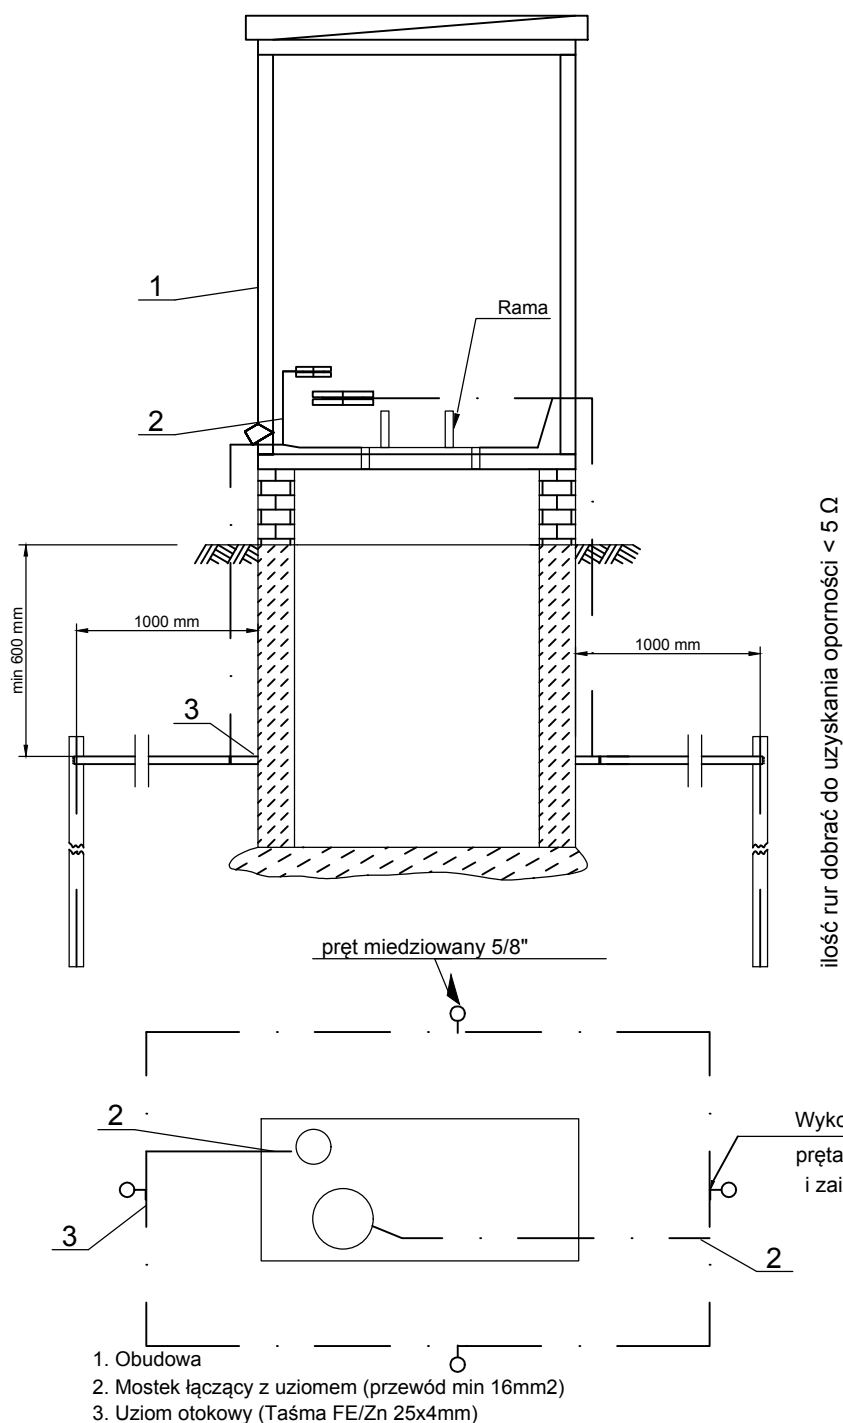

ZAKŁAD USŁUG TECHNICZNYCH PROSBED s.c. Oś. Słowackiego 22/9 64 - 980 Trzcianka			
INWESTOR	Gmina Wieleń, ul. Kościuszki 34, 64-730 Wieleń		
NAZWA ZADANIA	Budowa sieci wodociągowej rozdzielczej wraz z przyłączami dla wsi Hamrzysko, Biała i Mężyk, gm. Wieleń		
OBIEKT kat. XXX	Kontenerowa pompownia wody wraz z infrastrukturą towarzyszącą- Rosko i Biała		
NAZWA RYSUNKU	Schemat wykonania uziomu otokowego stacji - Pompownia Rosko i Biała		
PROJEKTOWAŁ branża elektryczna	mgr inż. Mieczysław Żukowski upr. nr GP-7342/1563/91		SKALA b/s
			DATA 03/2017
			NR RYS. 33