


Schemat systemu siatkowego– skala 1: 50

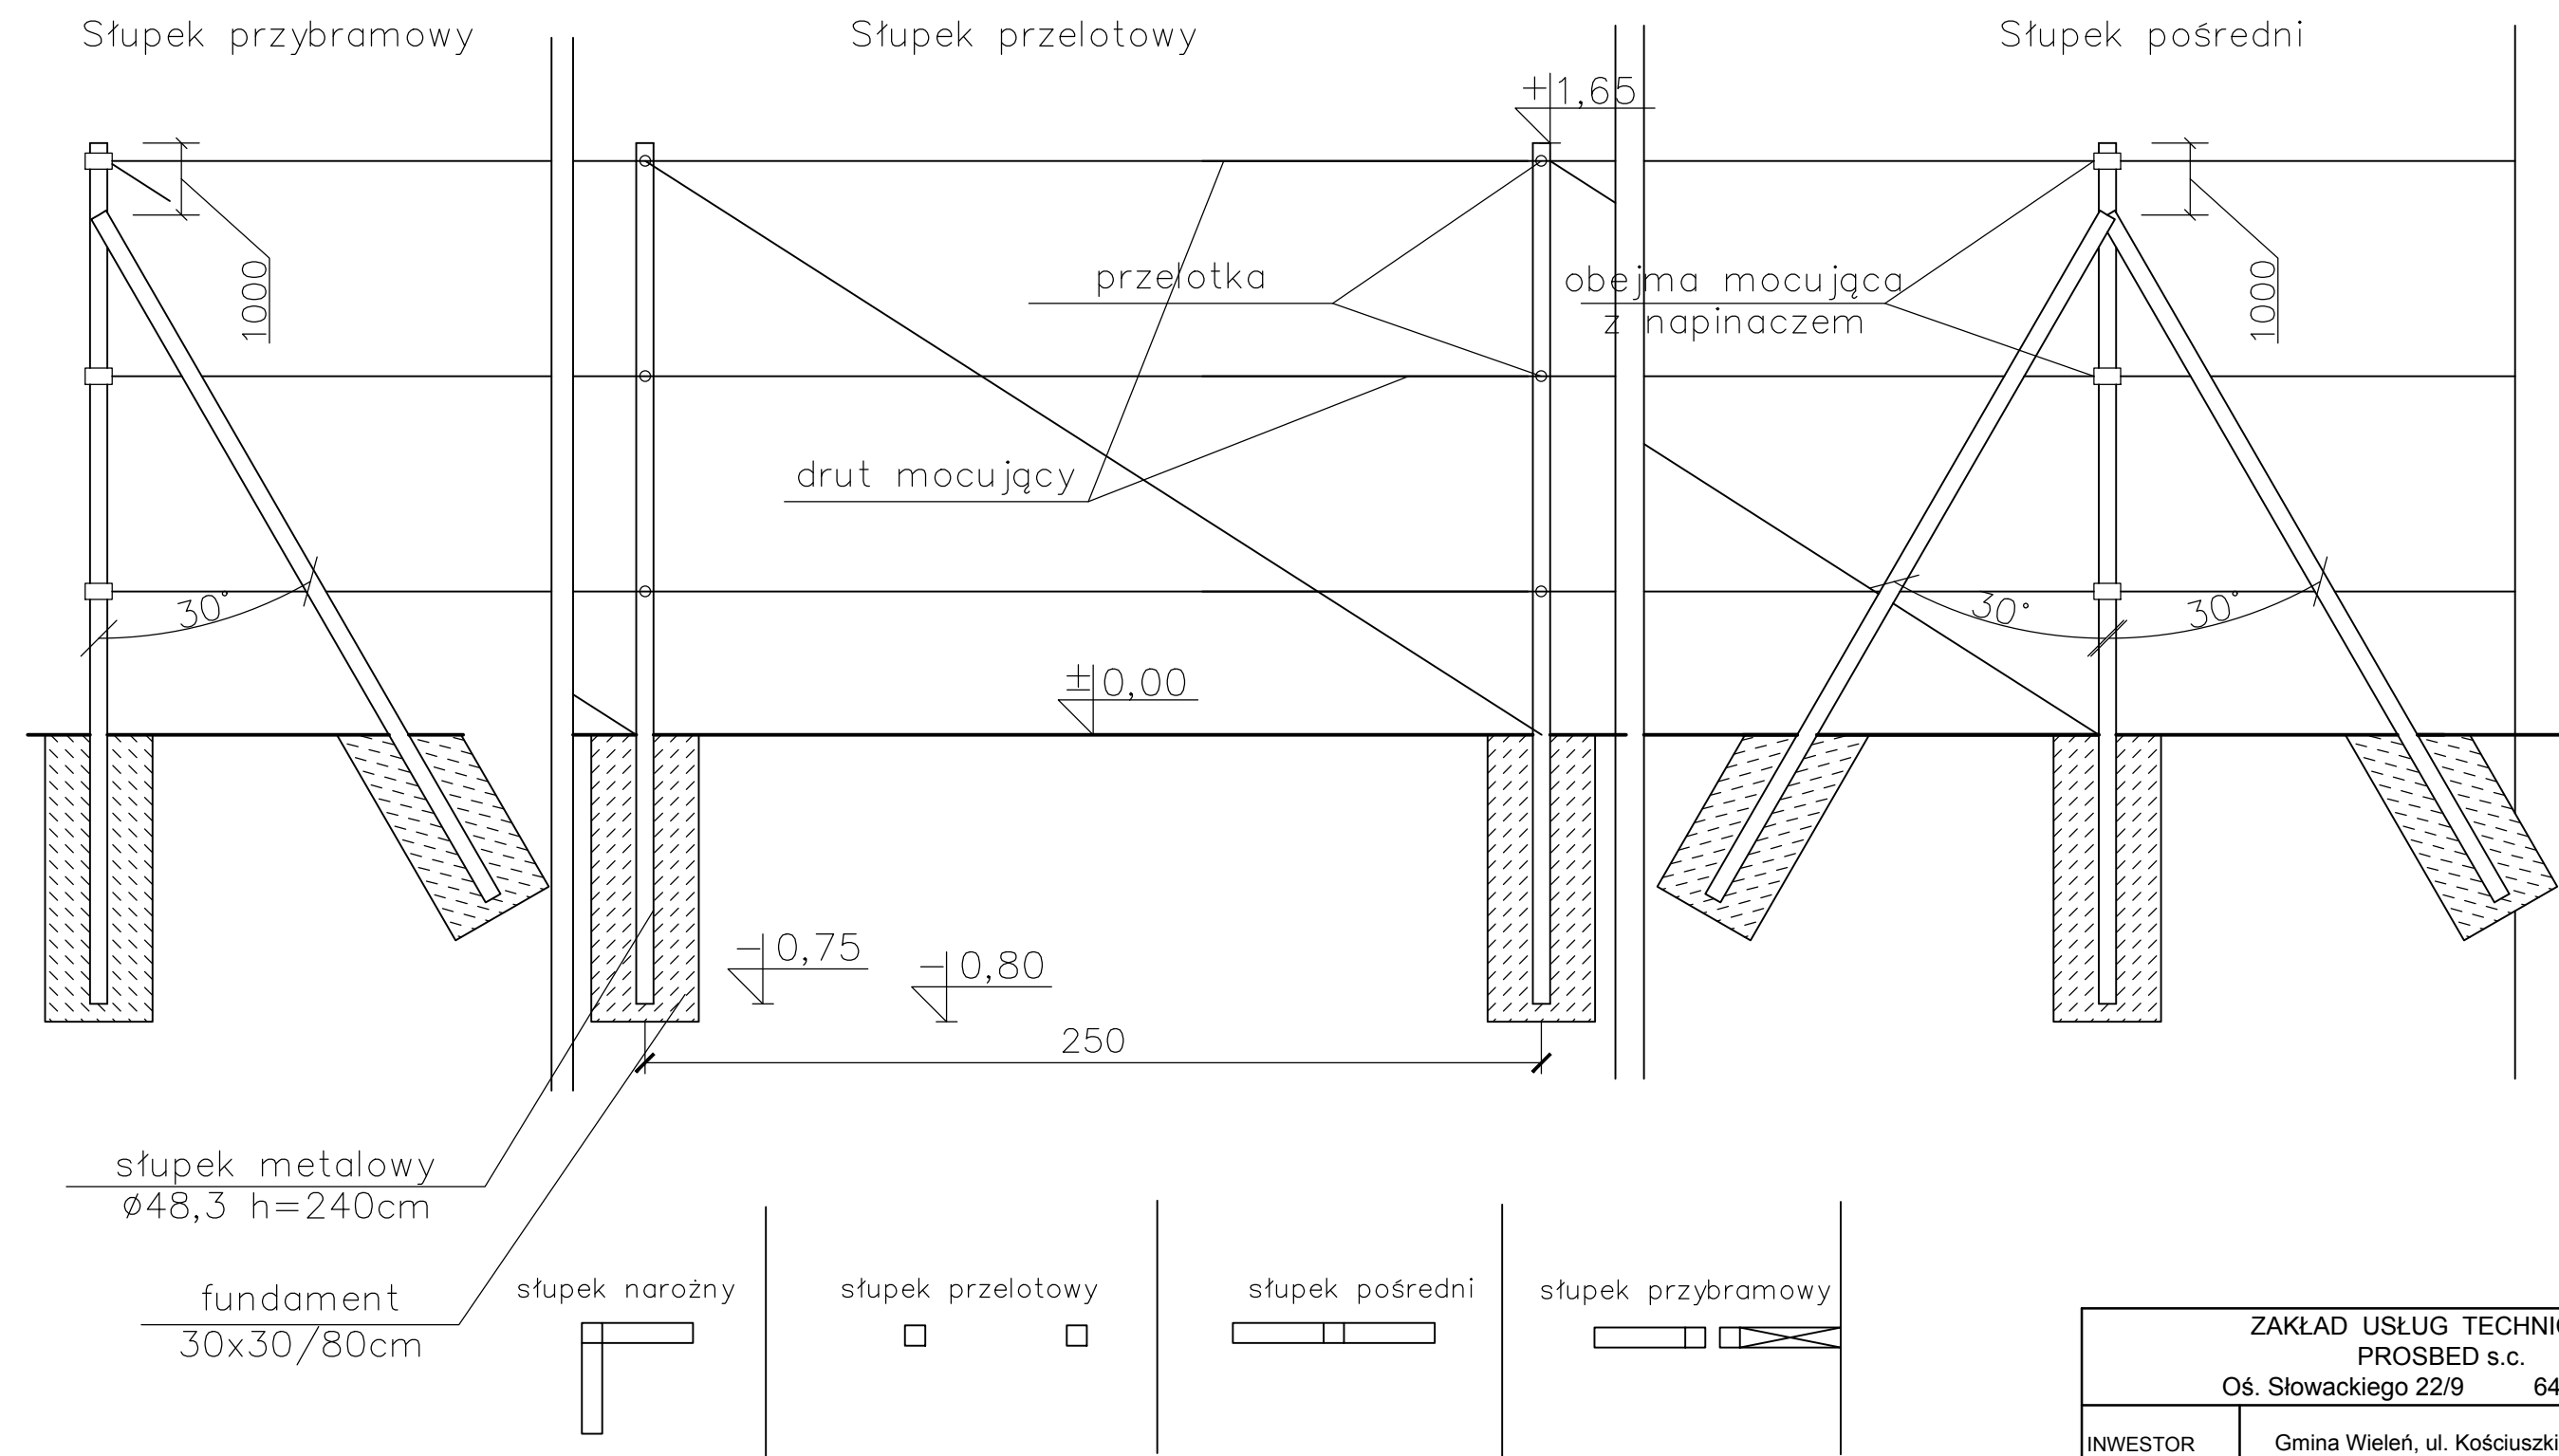

ZAKŁAD USŁUG TECHNICZNYCH PROSBED s.c. Oś. Słowackiego 22/9 64 - 980 Trzcianka			
INWESTOR	Gmina Wieleń, ul. Kościuszki 34, 64-730 Wieleń		
NAZWA ZADANIA	Budowa sieci wodociągowej rozdzielczej wraz z przyłączami dla wsi Hamrzysko, Biała i Mężyk, gm. Wieleń		
OBIEKT kat. XXX	Kontenerowa pompownia wody wraz z infrastrukturą towarzyszącą- Rosko i Biała		
NAZWA RYSUNKU	Schemat systemu siatkowego- Pompownia Rosko i Biała		
PROJEKTOWAŁ / branża konstrukcyjno- budowlana	mgr inż. Krzysztof Jabłoński upr. nr 598/82		SKALA 1 : 50
			DATA 03/2017
			NR RYS.
			34