Gm. WIELEŃ woj. Wielkopolskie

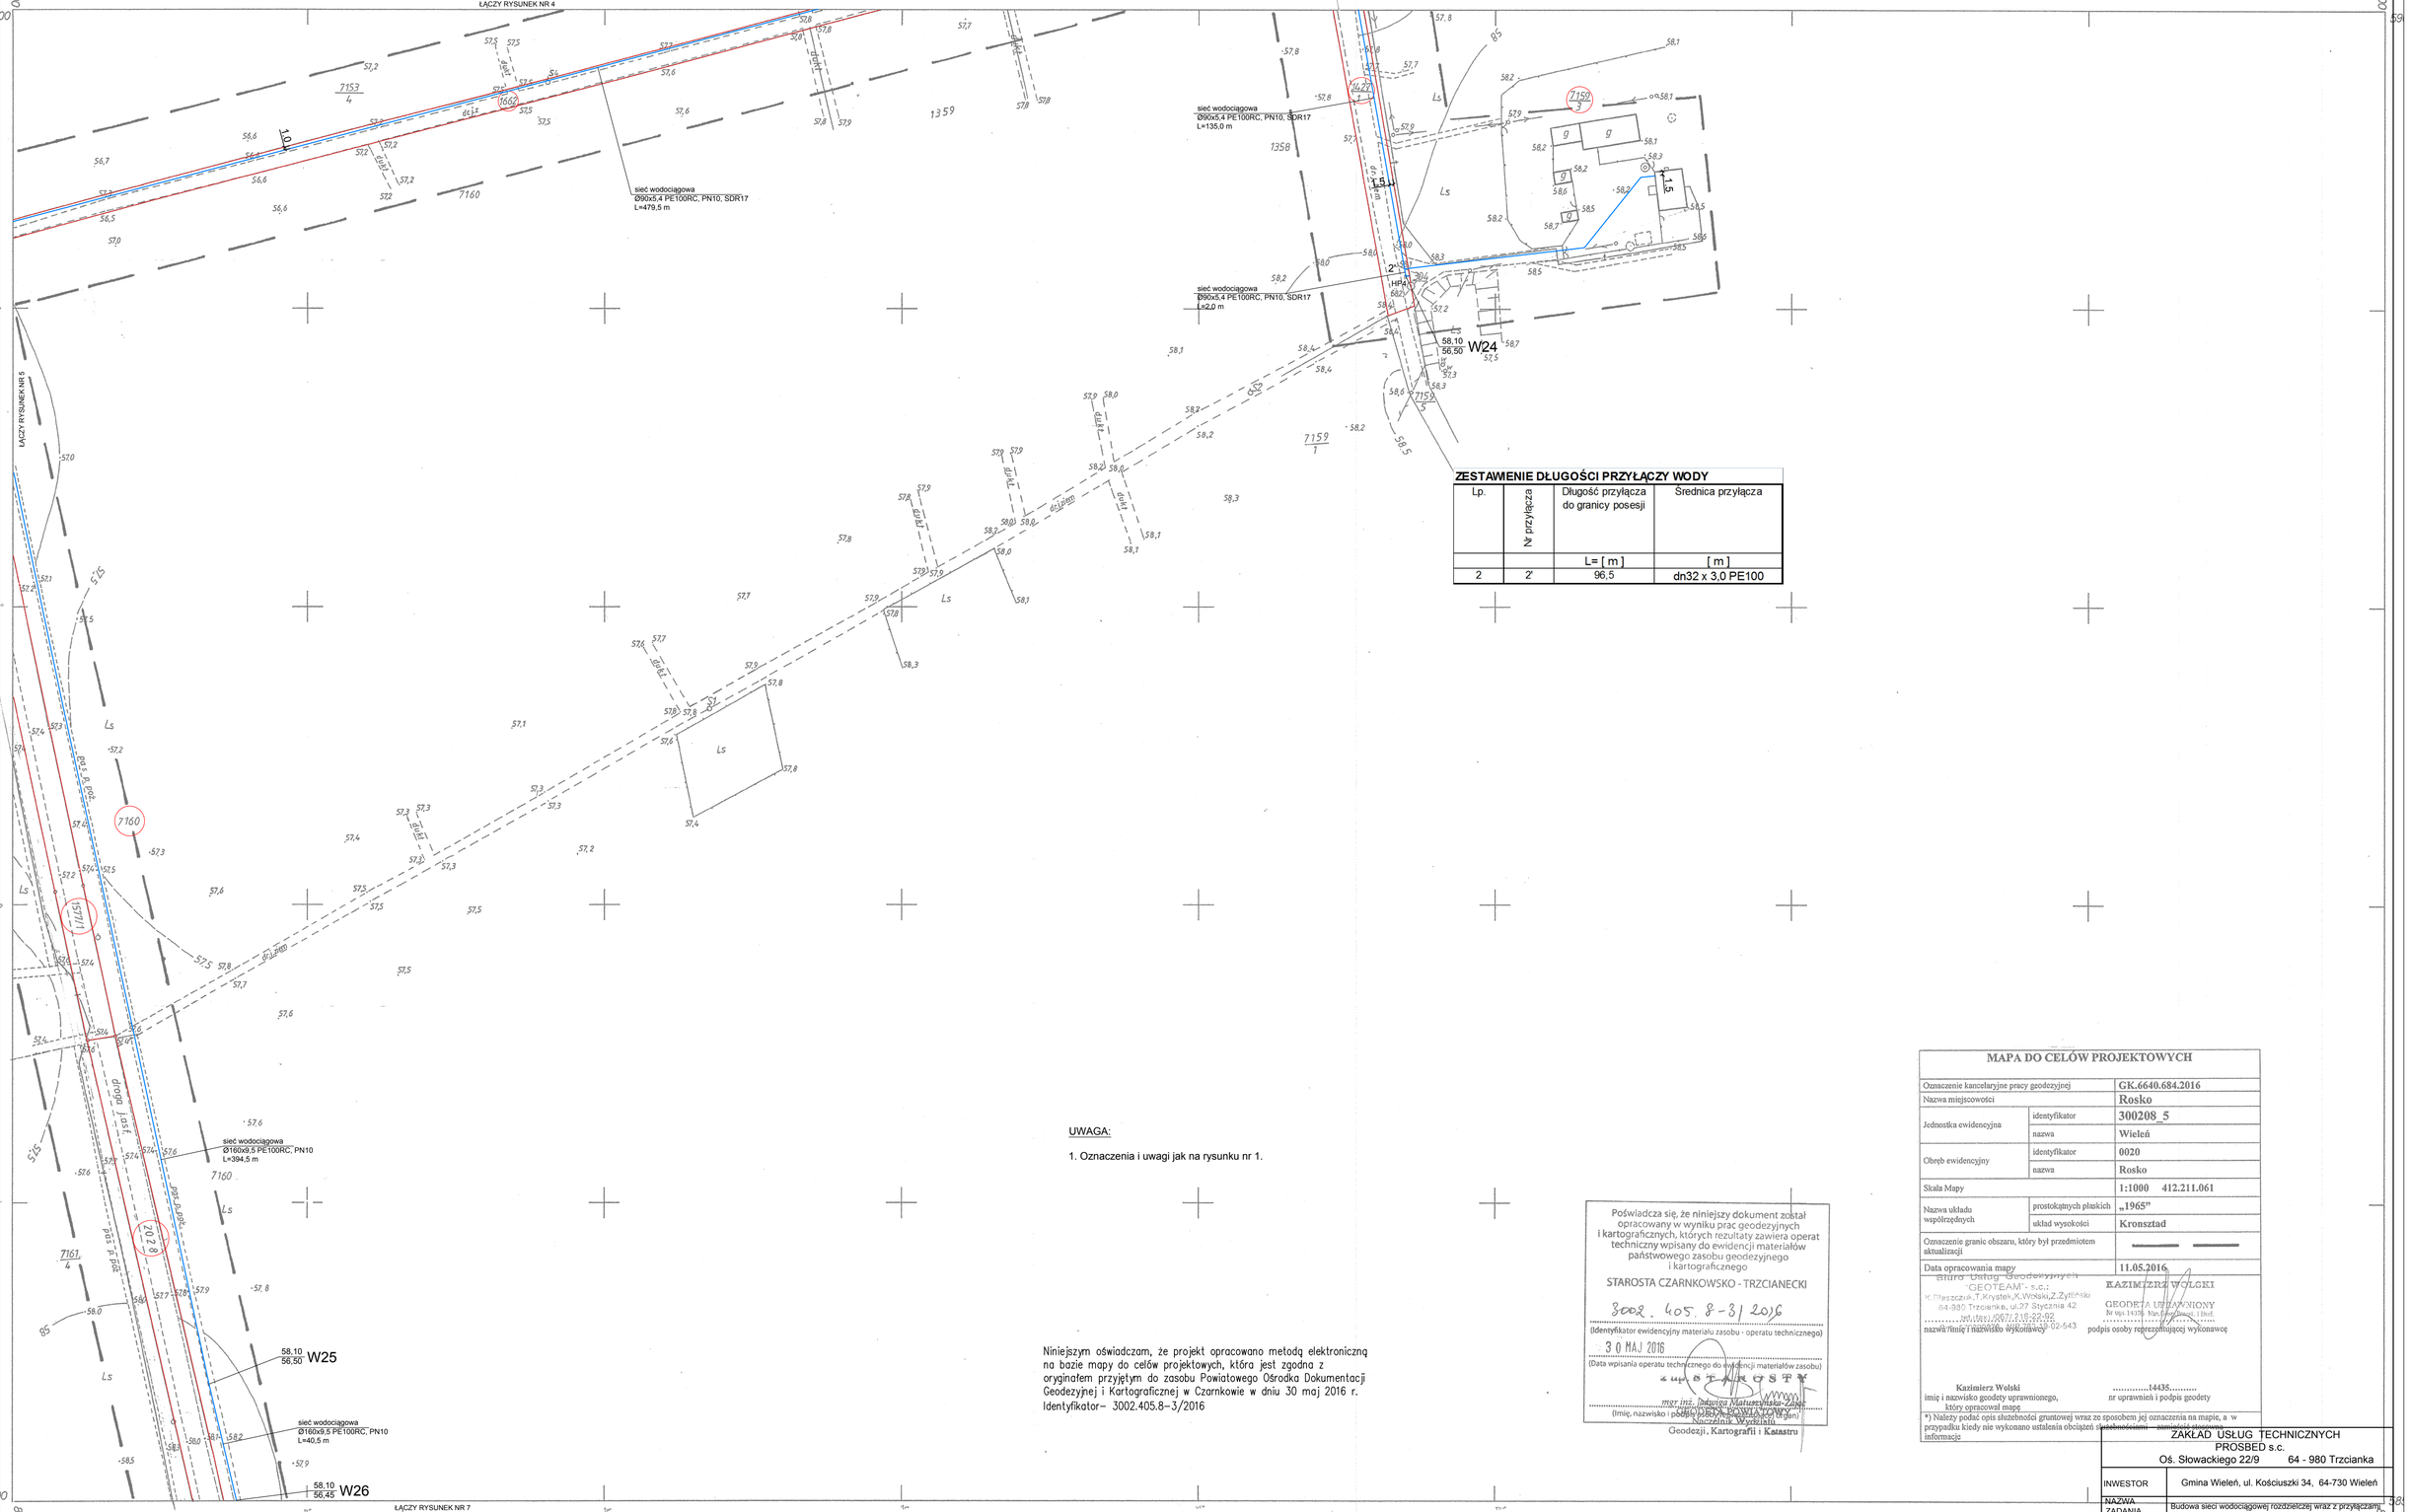

ZESTAWIENIE DŁUGOŚCI PRZYŁĄCZY WODY

Lp.	Nr przyłącza	Długość przyłącza do granicy posesji	Średnica przyłącza
		L= [m]	[m]
2	2'	96,5	dn32 x 3,0 PE100

UWAGA:

1. Oznaczenia i uwagi jak na rysunku nr 1.

Niniejszym oświadczam, że projekt opracowano metodą elektroniczną na bazie mapy do celów projektowych, która jest zgodna z oryginałem przyjętym do zasobu Powiatowego Ośrodka Dokumentacji Geodezyjnej i Kartograficznej w Czarnkowie w dniu 30 maj 2016 r. Identyfikator– 3002.405.8–3/2016

Poświadcza się, że niniejszy dokument został opracowany w wyniku prac geodezyjnych i kartograficznych, których rezultaty zawiera operat techniczny wpisany do ewidencji materiałów państwowego zasobu geodezyjnego i kartograficznego

STAROSTA CZARNKOWSKO - TRZCIANECKI

3002. 405. 8-31/2016

(Identyfikator ewidencyjny materiału zasobu - operatu technicznego)

30 MAJ 2016

(Data wpisania operatu technicznego do ewidencji materiałów zasobu)

mgr inż. Janusz Maturzyński-Zając

(Imię, nazwisko i podpis osoby kierującej pracami)

Naczelnik Wydziału Geodezji, Kartografii i Katastru

MAPA DO CELÓW PROJEKTOWYCH

Oznaczenie kancelaryjne pracy geodezyjnej		GK.6640.684.2016
Nazwa miejscowości		Rosko
Jednostka ewidencyjna	identyfikator	300208_5
	nazwa	Wieleń
Obręb ewidencyjny	identyfikator	0020
	nazwa	Rosko
Skala Mapy		1:1000 412.211.061
Nazwa układu współrzędnych	prostokątnych płaskich	„1965"
	układ wysokości	Kronsztad
Oznaczenie granic obszaru, który był przedmiotem aktualizacji		— —
Data opracowania mapy		11.05.2016

Biuro Usług Geodezyjnych "GEOTEAM" s.c.; tel./fax:(067) 218-22-92; 64-980 Trzcianka, ul. Dworcowa 1 lok. 3 tel./fax:(067) 252-12-19; 64-980 Trzcianka, ul.27 Stycznia 42 tel./fax:(067) 252-12-19; 64-980 Trzcianka, ul. Kościuszki 34 lok. 3