

UWAGA:

1. Oznaczenia i uwagi jak na rysunku nr 1.

MAPA DO CELÓW PROJEKTOWYCH	
Oznaczenie kancelaryjne zgłoszenia pracy geodez.	GK.6640.658.2016
Miejscowość	Biała
Jednostka ewidencyjna	identyfikator 300208 5
	nazwa Wieleń
Obręb ewidencyjny	identyfikator 0001
	nazwa Biała
Skala mapy - Godło	1:1000 412.122.194
Nazwa układu współrzęd.	prostokątnych płask. 1965 (4)
	wysokości Kronsztad 86
Oznaczenie granic obszaru który był przedmiotem aktualizacji	— — —
Służebności gruntowe mające wpływ na zagospod. gruntów w granicach projektowanej inwestycji	Nie ustalano
Uwagi :	Stan na dzień :10-06-2016
Biuro Usług Geodezyjnych "GEOTEAM" - s.c.:	
K. Błaszczuk, T. Krytek, K. Woiski, Z. Zytliński	
64-980 Trzcianka, ul. 27 Stycznia 42	
tel./fax) 067/ 216-22-92	
REG. 1998/78 NIP 783-19-02-849	
Jednostka wykonawcza – wykonawca /	
mgr inż. Zdzisław Żytkowski	
Geodeta uprawniony /nr upr./	

Poświadczam, że niniejszy dokument został opracowany w wyniku prac geodezyjnych i kartograficznych, których rezultaty zawiera operat techniczny wpisany do ewidencji materiałów państwowego zasobu geodezyjnego i kartograficznego

STAROSTA CZARNKOWSKO - TRZCIANECKI

3002.404.1-6/2016

(identyfikator ewidencyjny materiału zasobu - operatu technicznego)

2016-06-27


(Data wpisania operatu technicznego do ewidencji materiałów zasobu)

Z up. STAROSTY

mgr inż. Mioduszyńska-Jana

(imię, nazwisko i adres (miejscowość) organu)

Geodezyj, Kartografii i Katastru

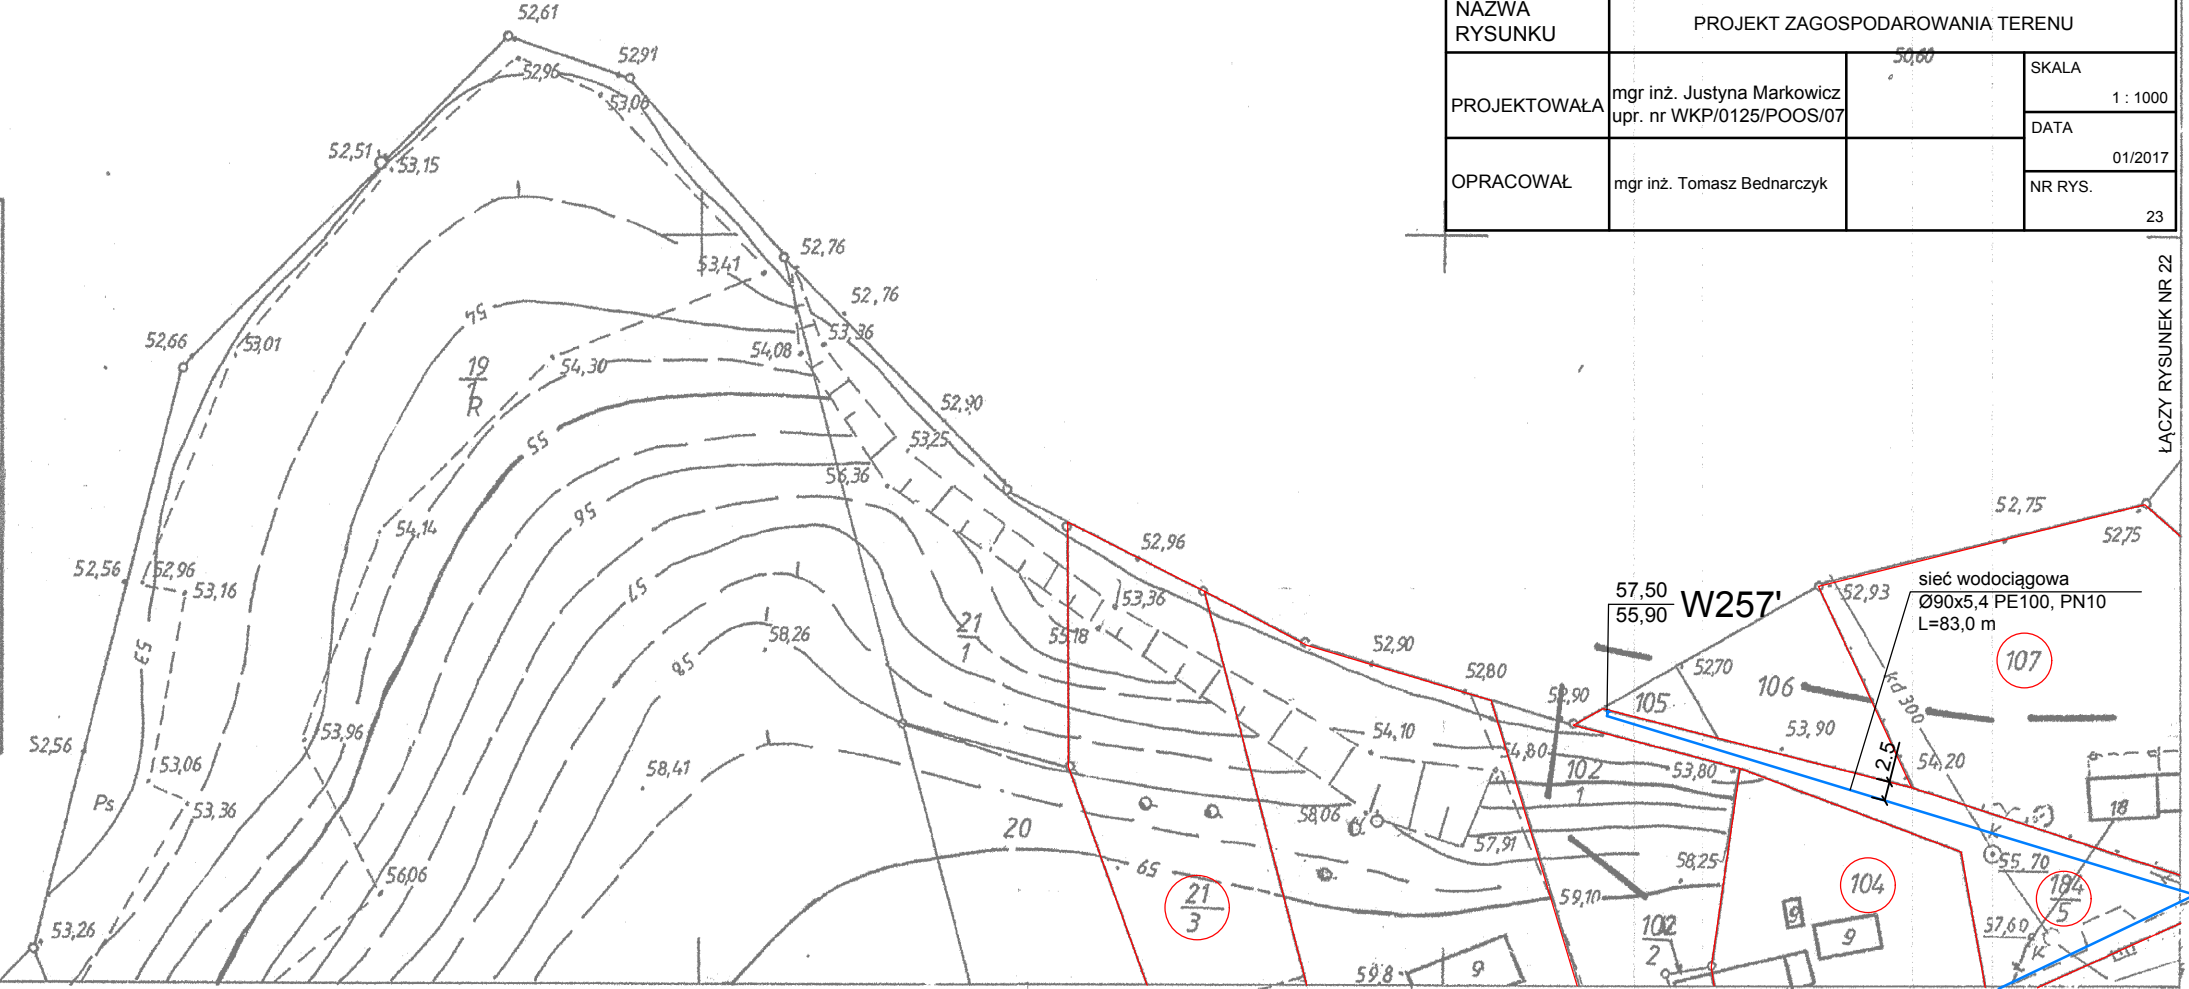

ZAKŁAD USŁUG TECHNICZNYCH PROSBED s.c.	
Os. Słowackiego 22/9 64 - 980 Trzcianka	
INWESTOR	Gmina Wieleń, ul. Kościuszki 34, 64-730 Wieleń
NAZWA ZADANIA	Budowa sieci wodociągowej rozdzielczej wraz z przyłączami dla wsi Hamrzysko, Biała i Mężyk, gm. Wieleń
OBIEKT kat. XXVI	Sieć wodociągowa rozdzielcza Przyłącza wodociągowe
NAZWA RYSUNKU	PROJEKT ZAGOSPODAROWANIA TERENU
PROJEKTOWAŁ	mgr inż. Justyna Markowicz upr. nr WKP/0125/POOS/07
OPRACOWAŁ	mgr inż. Tomasz Bednarczyk
SKALA	1 : 1000
DATA	01/2017
NR RYS.	23

42/13 - 1/19/92
412.122.194
1:1000

MAPA SYTUACYJNO-WYSOKOŚCIOWA
założona w 1992r.
Wojewódzkie Biuro Geodezji i Terenów Rolnych w Pile - Rejonowy Oddział w Trzciance
KIEROWNIK
mgr inż. Zdzisław Żytkowski

Gmina: Wieleń
Wieś: BIAŁA
412.122.194 122.203
122.242