


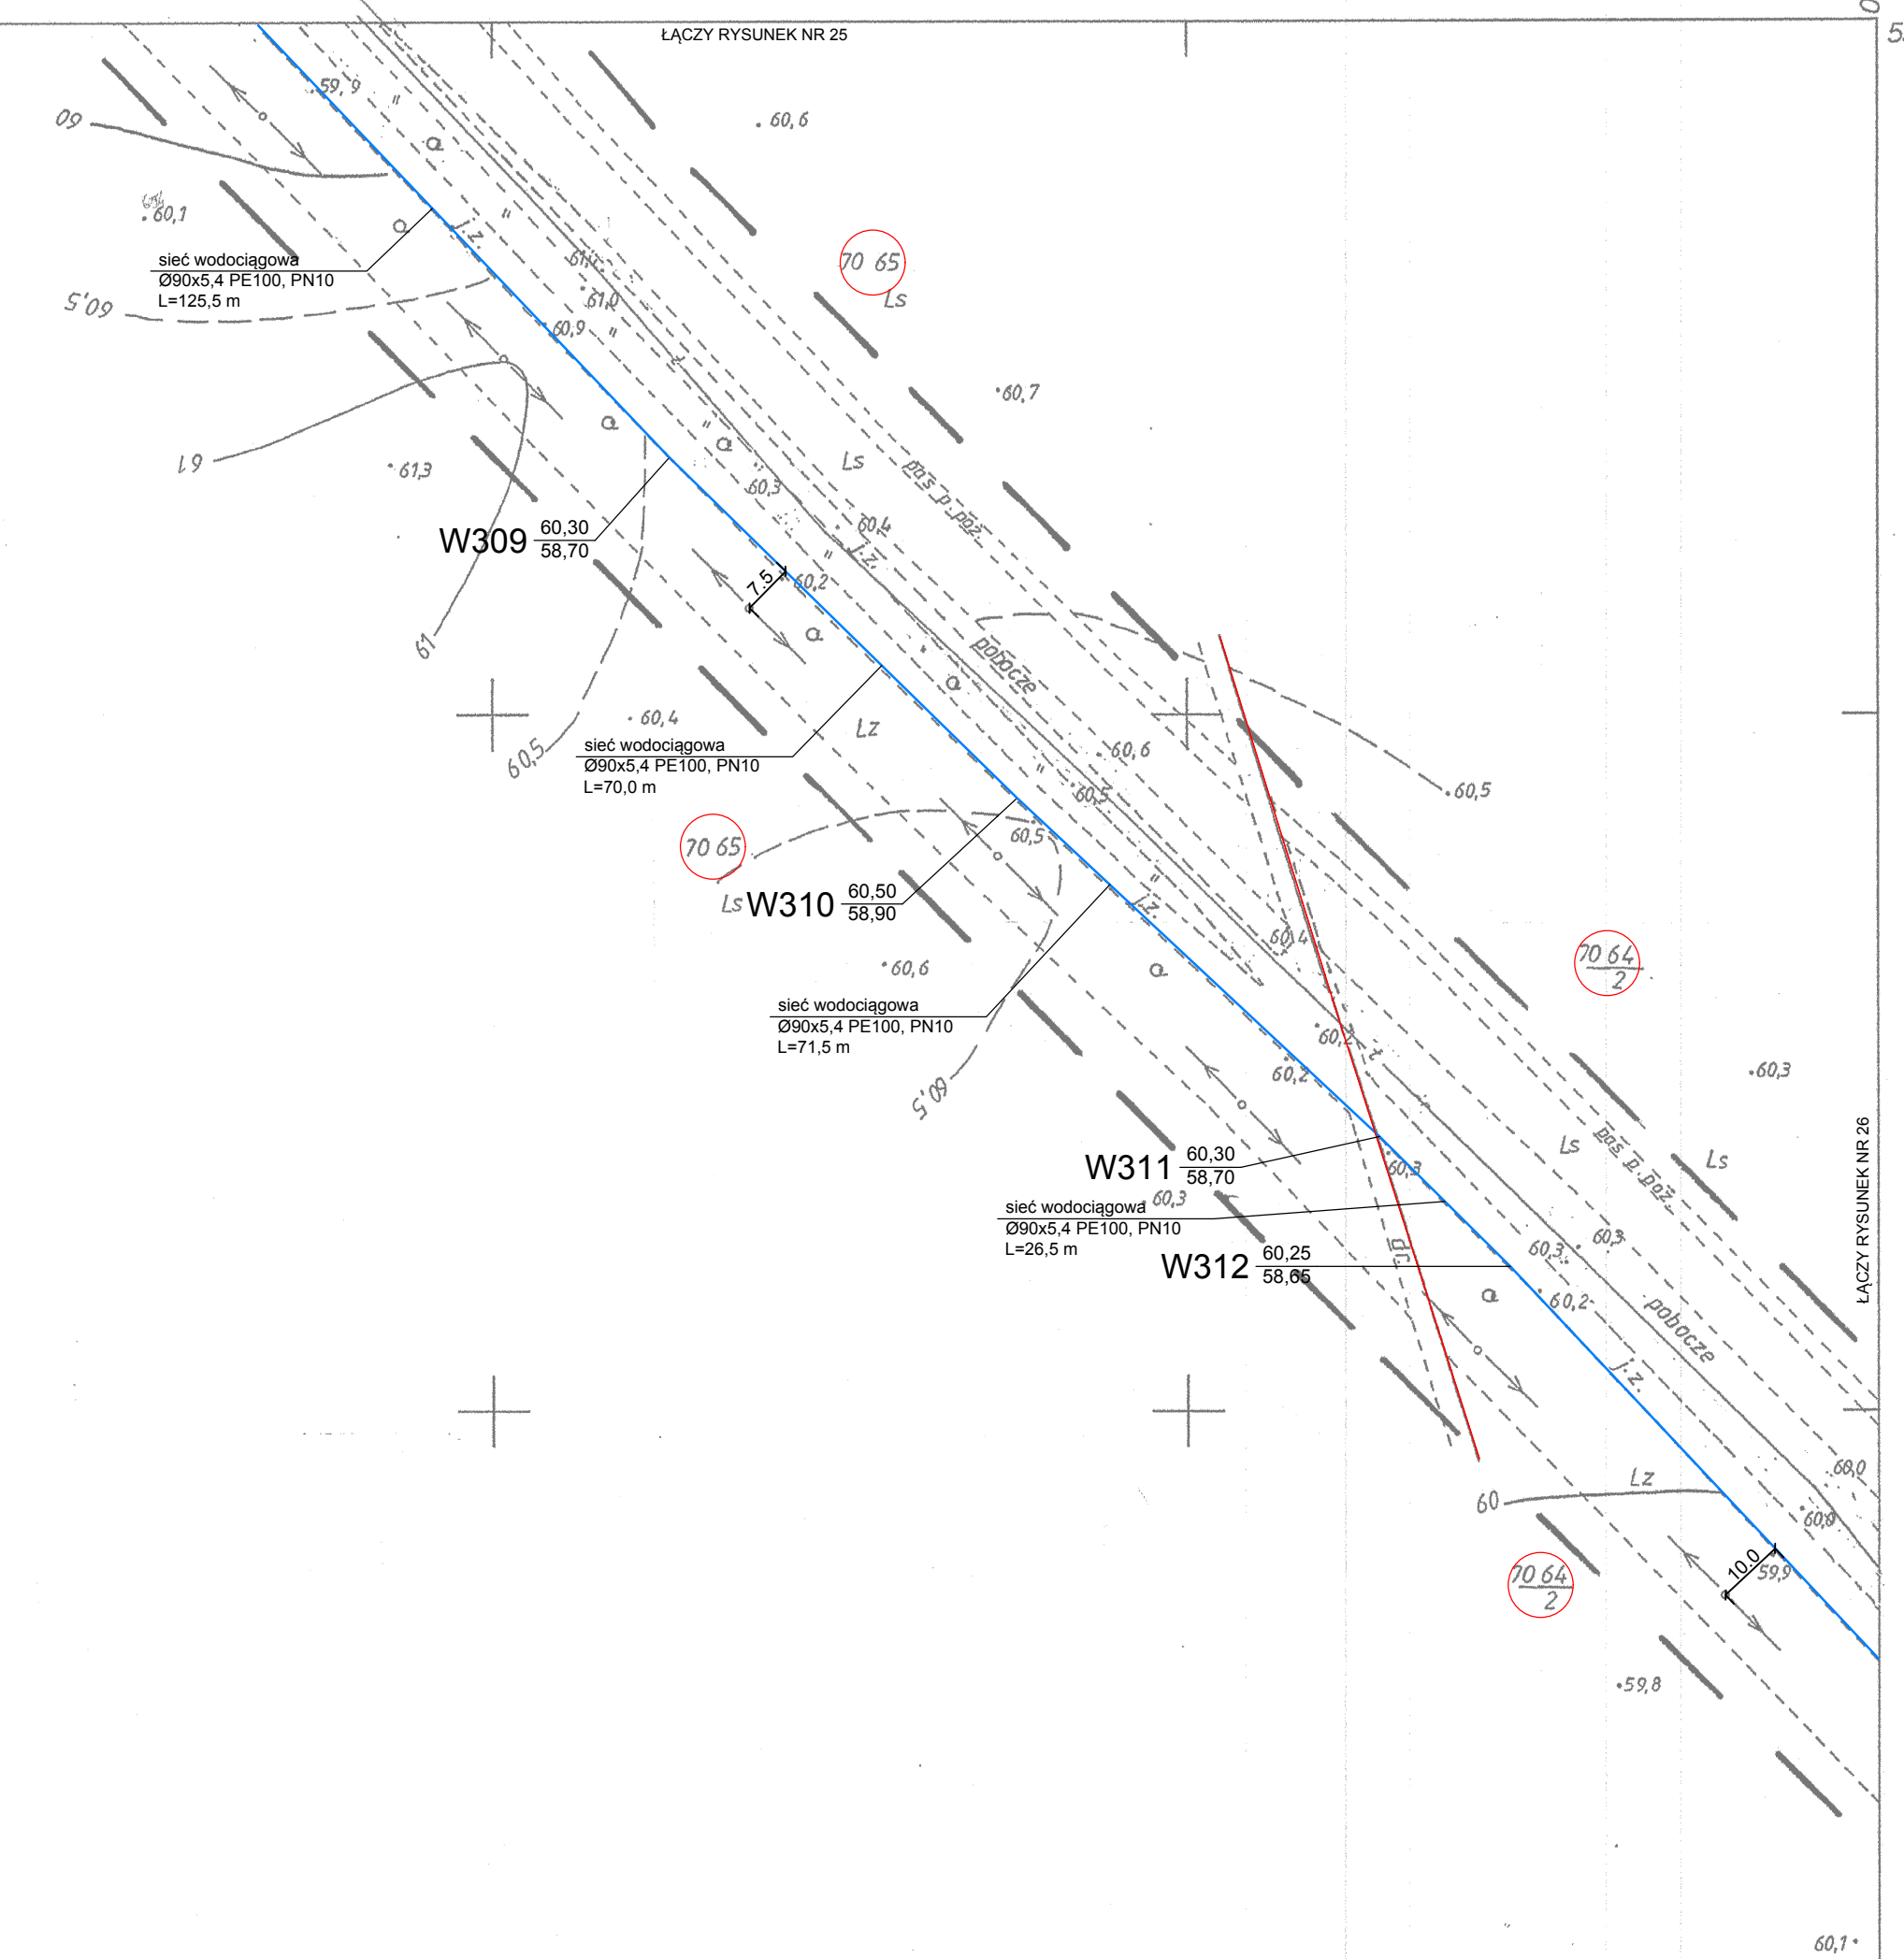

UWAGA:

1. Oznaczenia i uwagi jak na rysunku nr 1

MAPA DO CELÓW PROJEKTOWYCH			OK.6640.658.2016
Oznaczenie kancelaryjne zgłoszenia pracy geod.:			Biała
Miejscowość			300208_5
Jednostka ewidencyjna	identyfikator		Wieleń
	nazwa		0001
Obszr ewidencyjny	identyfikator		Biała
	nazwa		412.122.253
Skala mapy - Godło	1:1000		1965 (4)
Nazwa układu współrzęd.	prostokątnych płask.		Kronstadt 86
	wysokości		
Oznaczenie granic obszaru kł. był przedmiotem aktualizacji			
Służebności gruntowe mające wpływ na zagosp.			Nie ustalono
gruntów w granicach projektowanej inwestycji			
Stan na dzień: 10-06-2016			
Uwagi:			
Biuro Usług Geodezyjnych s.c. "GEO-TEAM" s.c. K.Błaszczuk, T.Krysiak, K.Wolski, Z.Żytnicki 64-900 Trzcinica, ul.27 Sierpnia 42 tel. (022) 218-22-99 e-mail: biuro@geoteam.pl, NF 22-22-99			mgr inż. ZDZISŁAW ŻYTNICKI GOSDZIA URZĄDNIOWY mgr inż. WITOLD WITKOWSKI
			Geodeta urzędniczy (r. urp.)

Poświadczają się, że niniejszy dokument został opracowany w wyniku prac geodezyjnych i kartograficznych, których rezultaty zawiera operacja techniczna wpisana do ewidencji materiałów państwowego zasobu geodezyjnego i kartograficznego

STAROSTA CZARNKOWSKO - TRZCIANECKI

3002.404.1-6/2016

identyfikator ewidencji materiału zasobu - operatu technicznego

2016-06-27

(Data wpisania operatu technicznego do ewidencji materiałów zasobu)

zup. STAROSTY

mgr inż. Jadwiga Mańkowska

mgr inż. Andrzej Wójcik

(Imię, nazwisko, stopień, wykształcenie, funkcja organu)

Geodeta, Kierownik Zakładu

ZAKŁAD USŁUG TECHNICZNYCH		PROSIEDZ S.c.	
Oś. Słowackiego 22/9		64 - 980 Trzcianka	
INWESTOR	Gmina Wieleń, ul. Kościuszki 34, 64-730 Wieleń		
NAZWA ZADANIA	Budowa sieci wodociągowej rozdzielczej wraz z przyłączami dla wsi Hamrzynsko, Biela i Mężyk, gm. Wieleń		
OBIEKT kat. XXVI	Sieć wodociągowa, Biela Przyłącza wodociągowe		
NAZWA RYSUNKU	PROJEKT ZAGOSPODAROWANIA TERENU		
PROJEKTOWAŁA	mgr inż. Justyna Markowicz upr. nr WKP0125/POC/07	SKALA	1 : 1000
OPRACOWAŁ	mgr inż. Tomasz Bednarczyk	DATA	01/2017
		NR RYS.	

4/2.22.253

1:1000

404.1-15/98

MAPA ZASADNICZA

Założona w r.1996 przez:
WOJEWODZKIE BIURO GEODEZJI I TERENÓW ROLNYCH
W PILE Z/S W CHODZIEŻY

Kierownik Pracowni W. Bukowska
.....
Inga I Huzarska podpis data 08.96

Gmina: WIELEK
Wieś: Biała