


PRZEJŚCIE POD RZEKI MIAŁA /PR-4/
SKALA 1:100/500

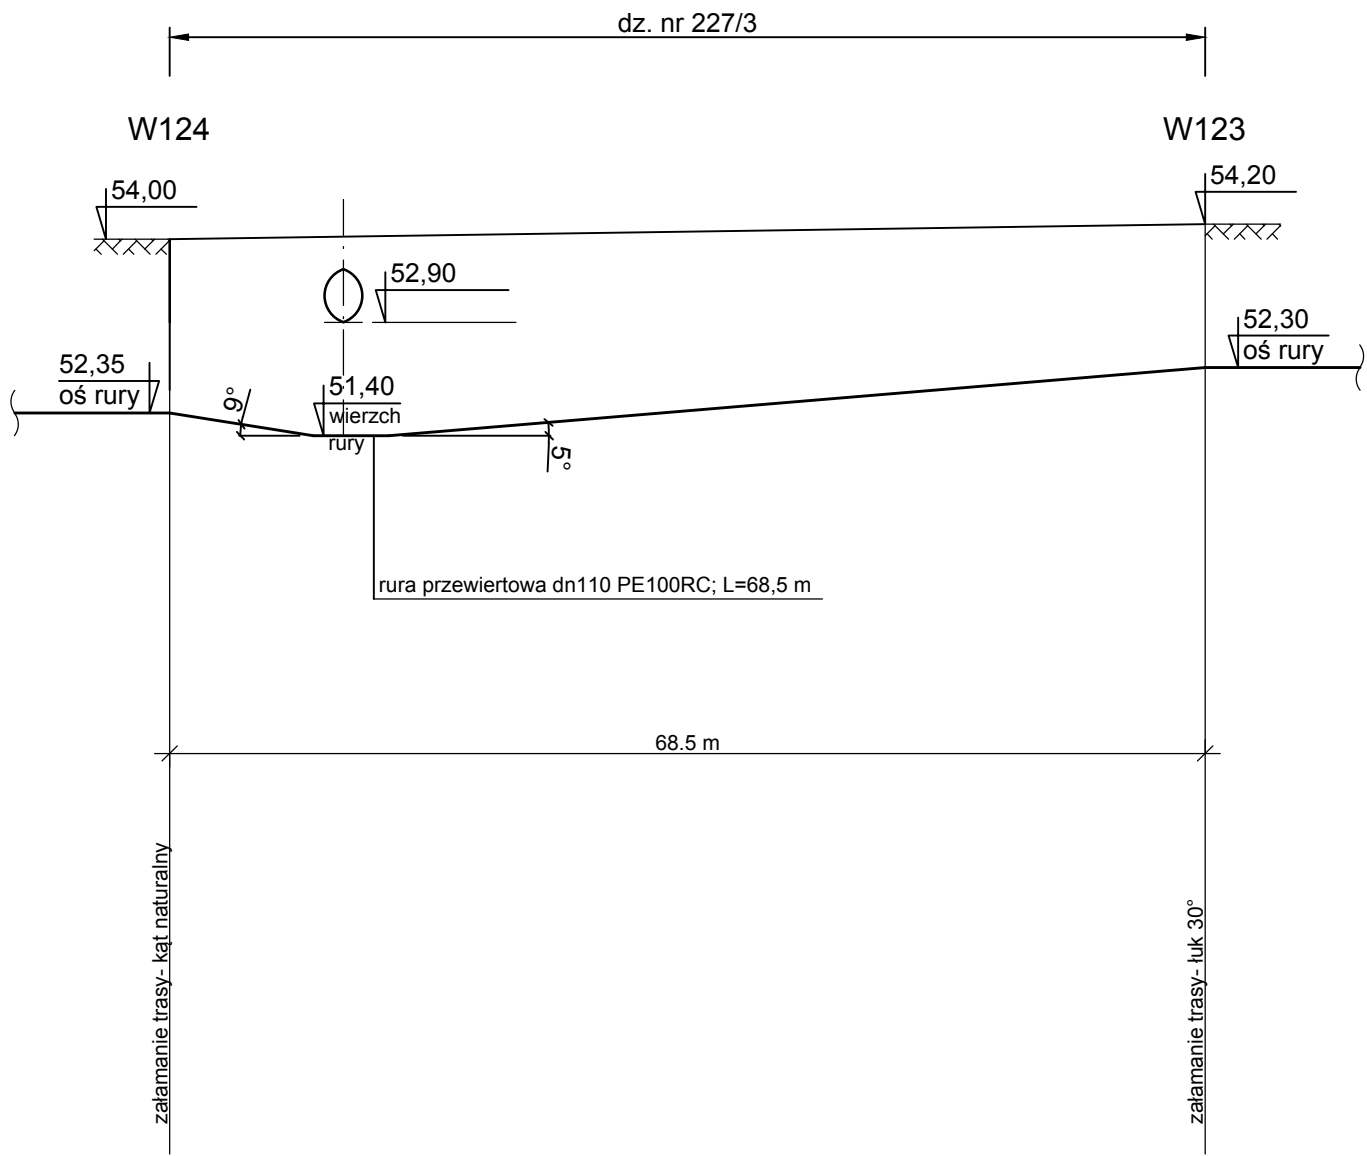

ZAKŁAD USŁUG TECHNICZNYCH PROSBED s.c. Oś. Słowackiego 22/9 64 - 980 Trzcianka			
INWESTOR	Gmina Wieleń, ul. Kościuszki 34, 64-730 Wieleń		
NAZWA ZADANIA	Budowa sieci wodociągowej rozdzielczej wraz z przyłączami dla wsi Hamrzysko, Biała i Mężyk, gm. Wieleń		
OBIEKT kat. XXVI	Sieć wodociągowa rozdzielcza Przyłącza wodociągowe		
NAZWA RYSUNKU	Przejście pod dnem rzeki Miałka /PR-4/		
PROJEKTOWAŁ	mgr inż. Justyna Markowicz upr. nr WKP/0125/POOS/07		SKALA 1 : 100/100
			DATA 01/2017
OPRACOWAŁ	mgr inż. Tomasz Bednarczyk		NR RYS.
			43