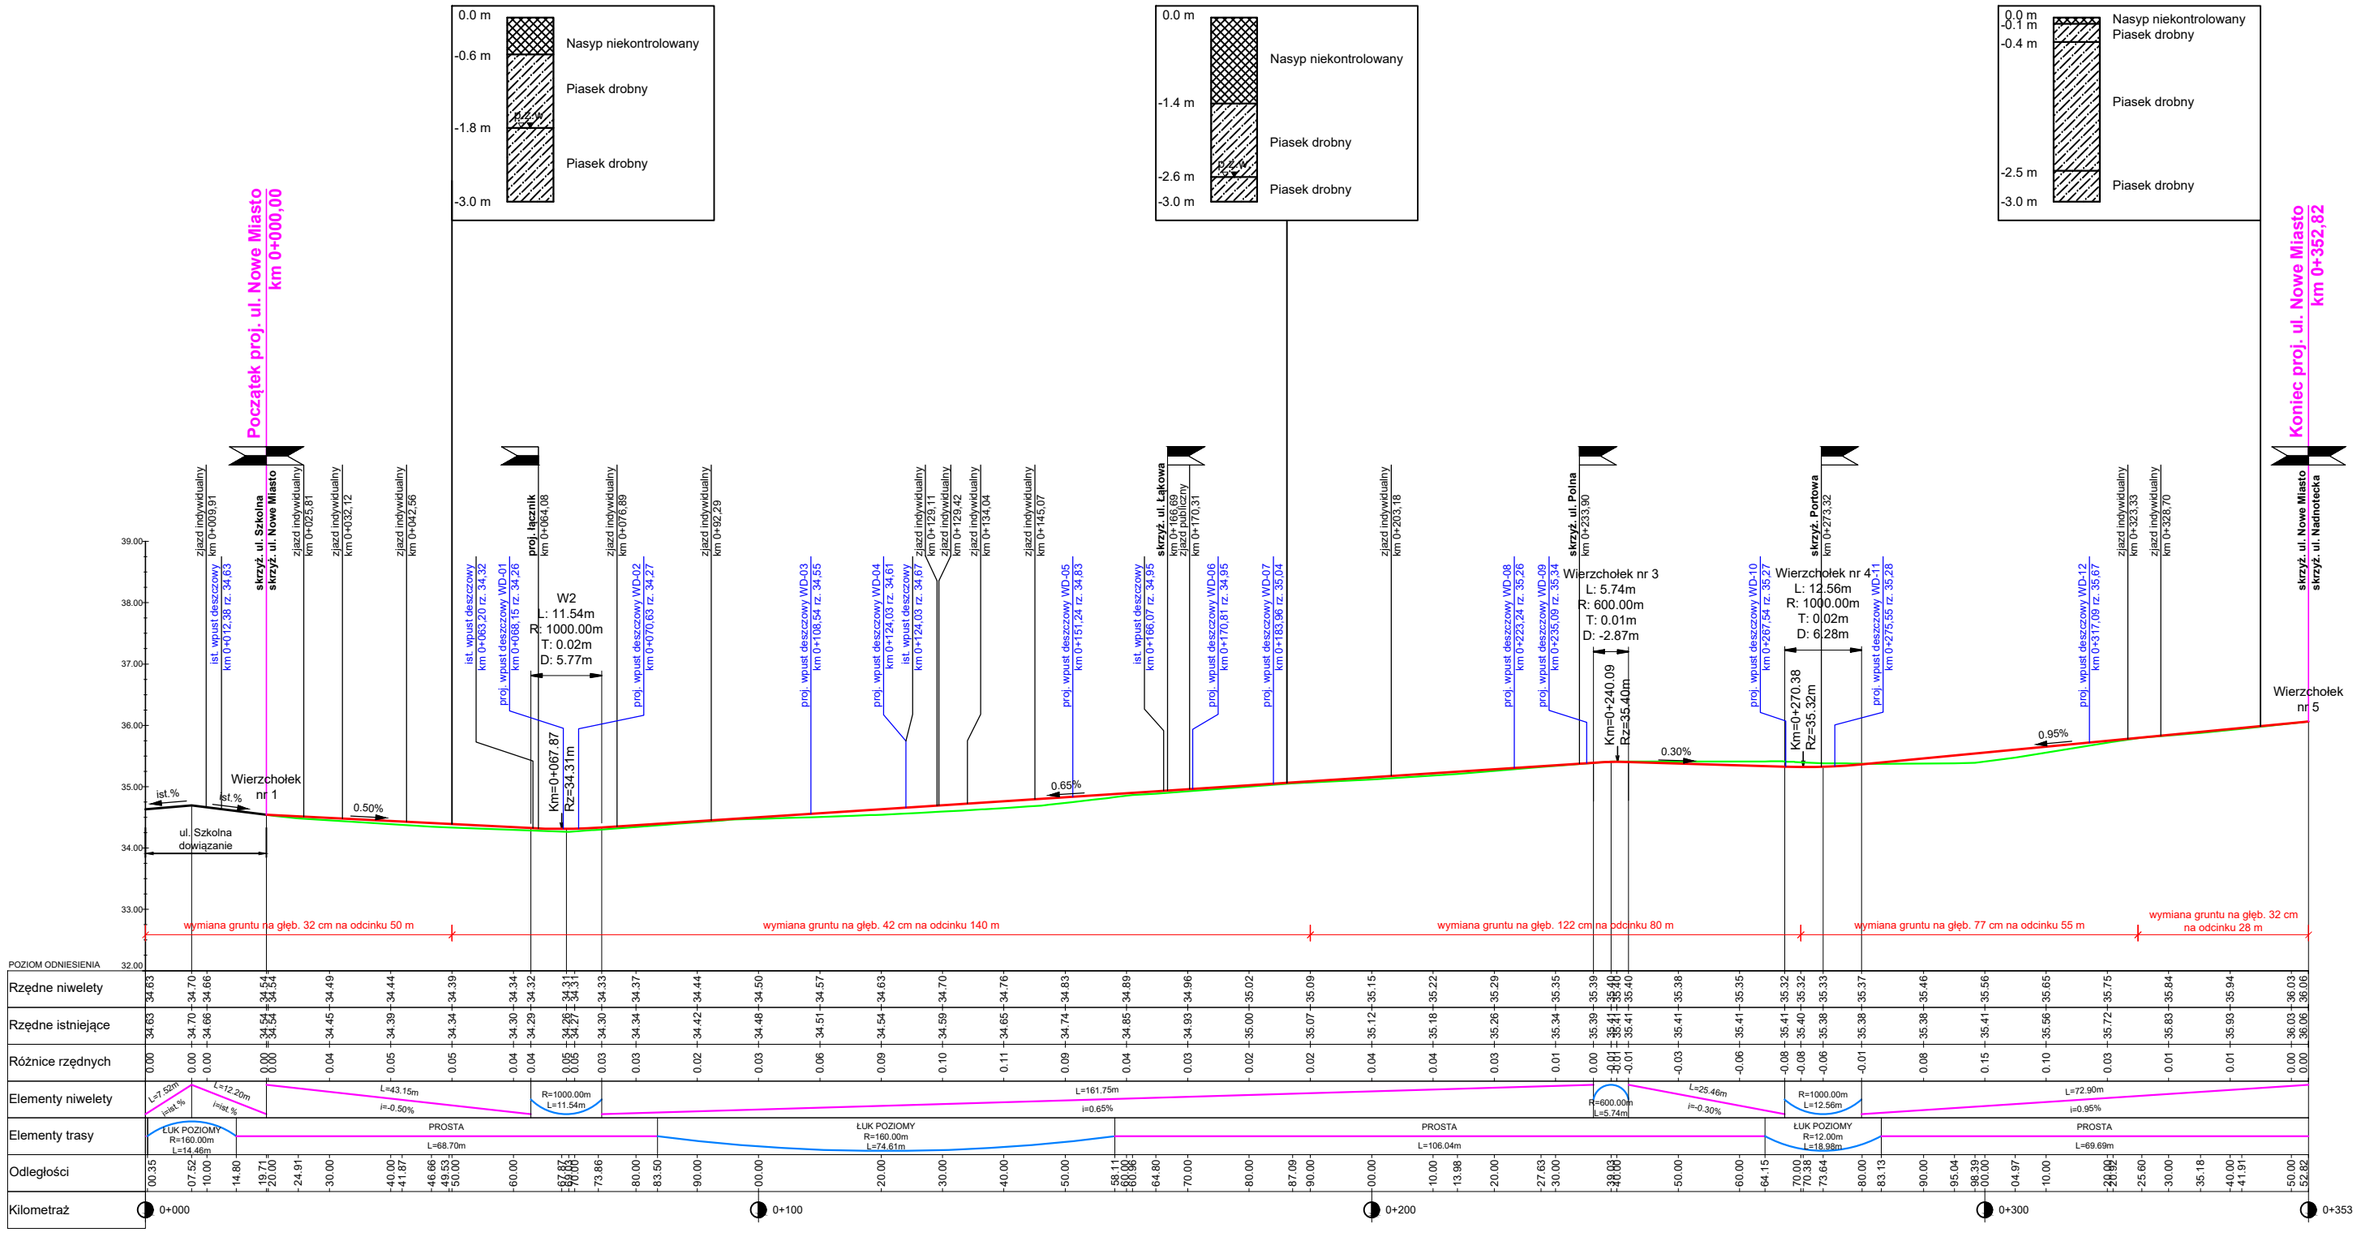

LEGENDA

teren istniejący

proj. niweleta osi jezdni u. Nowe Miasto

Zamawiający:

Gmina Wieleń
ul. Kościuszki 34
64-730 Wieleń

Jednostka projektowa:

RM-PLAN Robert Milkiewicz
ul. Młyńska 105J/2 62-052 Komorniki
rm-plan@o2.pl

PROJEKT BUDOWLANY

Projekt: Przebudowa ulicy Nowe Miasto w Wieleniu

Nazwa rysunku: Profil

Projektant:
inż. Michał Chudyk
nr upr. WKP/0117/PWOD/11 do projektowania i kierowania robotami budowlanymi bez ograniczeń w specjalności drogowej

Podpis:

Data: II.2018 r.

Skala: 1:100/1 000

Opracował:
mgr inż. Robert Milkiewicz

Podpis:

Nr rys.: 3.0