



Szczegół wyznaczenia miejsc postojowych ukośnych skala1:50

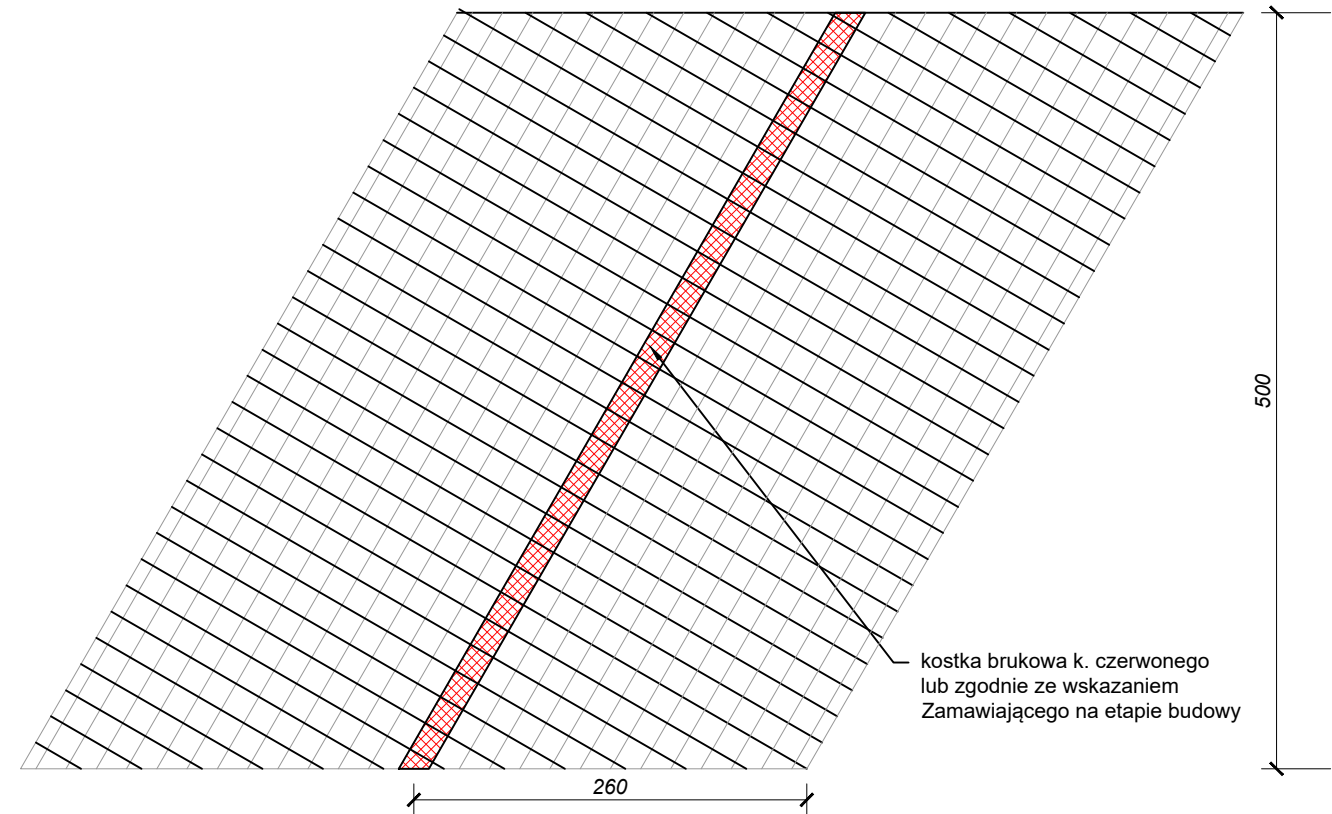


Schemat rozwiązania wymiany pokrywy studni WD-04 deszczowej na zwieńczenie z wpustem ulicznym skala 1:50

Właz uliczny wyposażony w:
- zatrzask,
- zawias,
- uszczelkę gumową,

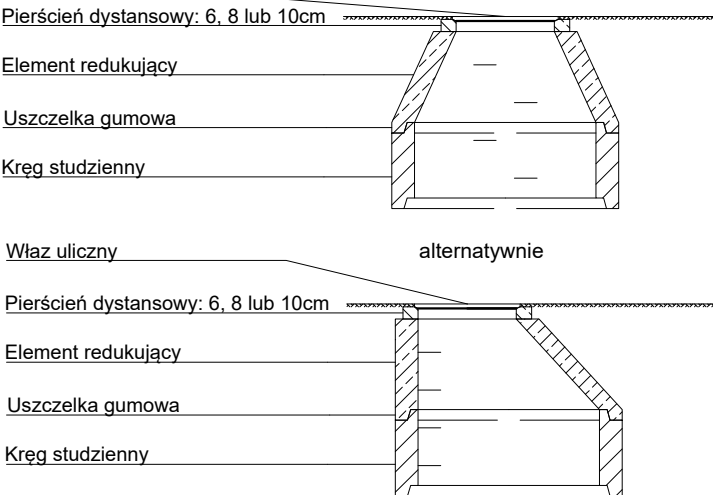

Schemat nowoprojektowanych studni deszczowych śr. 500 mm z wpustem ulicznym 40x60 cm skala 1:25

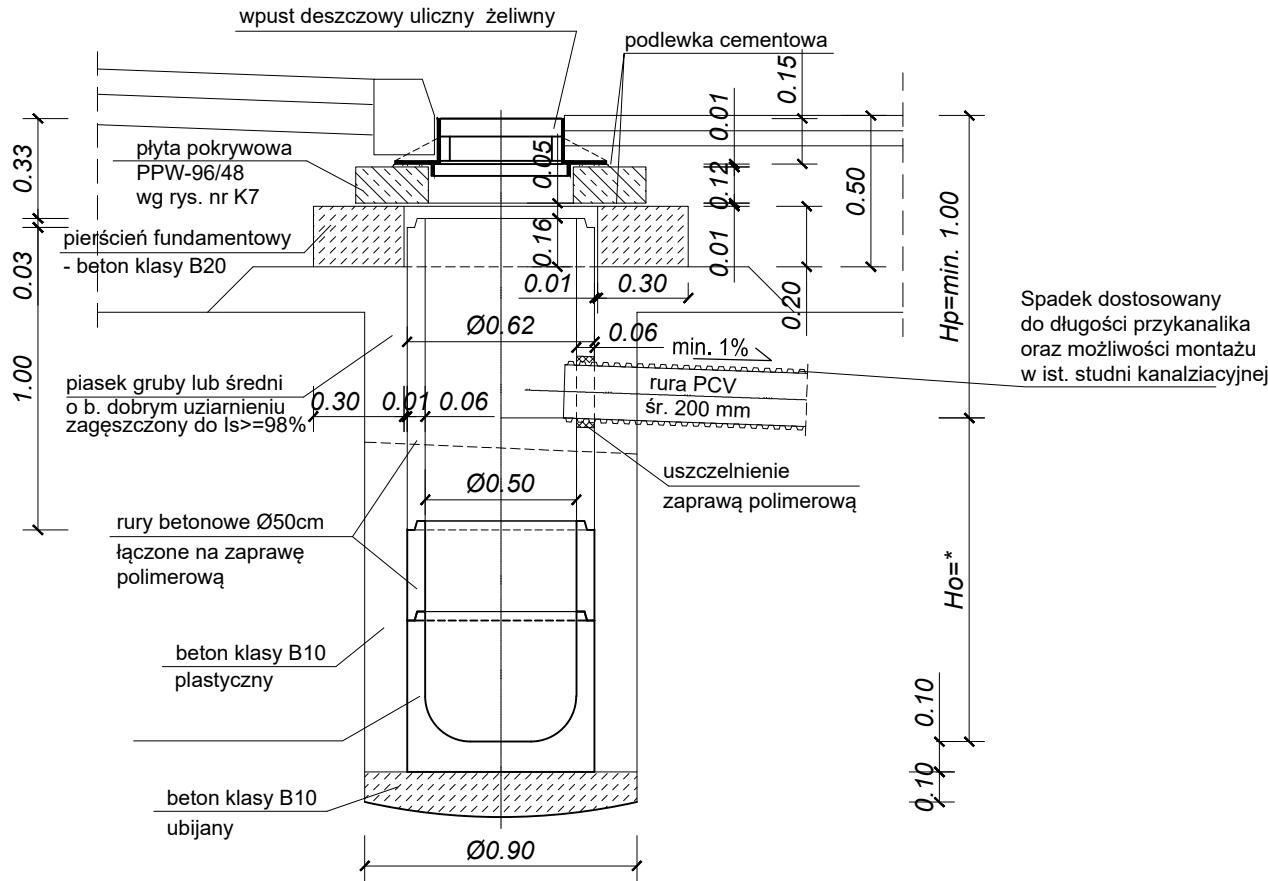

Zamawiający: Gminai Wielen ul. Kościuszki 34 64-730 Wielen				Jednostka projektowa: RM-PLAN Robert Milkiewicz ul. Młyńska 105J/2 62-052 Komorniki rm-plan@o2.pl	
PROJEKT WYKONAWCZY					
Projekt:		Przebudowa ulicy Nowe Miasto w Wieleniu			
Nazwa rysunku:		Szczegóły konstrukcyjne			
Projektant: inż. Michał Chudyk (nr upr. WKP/0117/PWOD/11 do projektowania i kierowania robotami budowlanymi bez ograniczeń w specjalności drogowej)		Podpis:		Data:	II.2018 r.
				Skala:	1:20/25/50
Opracował: mgr inż. Robert Milkiewicz		Podpis:		Nr rys.:	4.4