




Przekrój G-G
poszerzenie jezdni na łuku
km 0+245,02 - 0+302,27

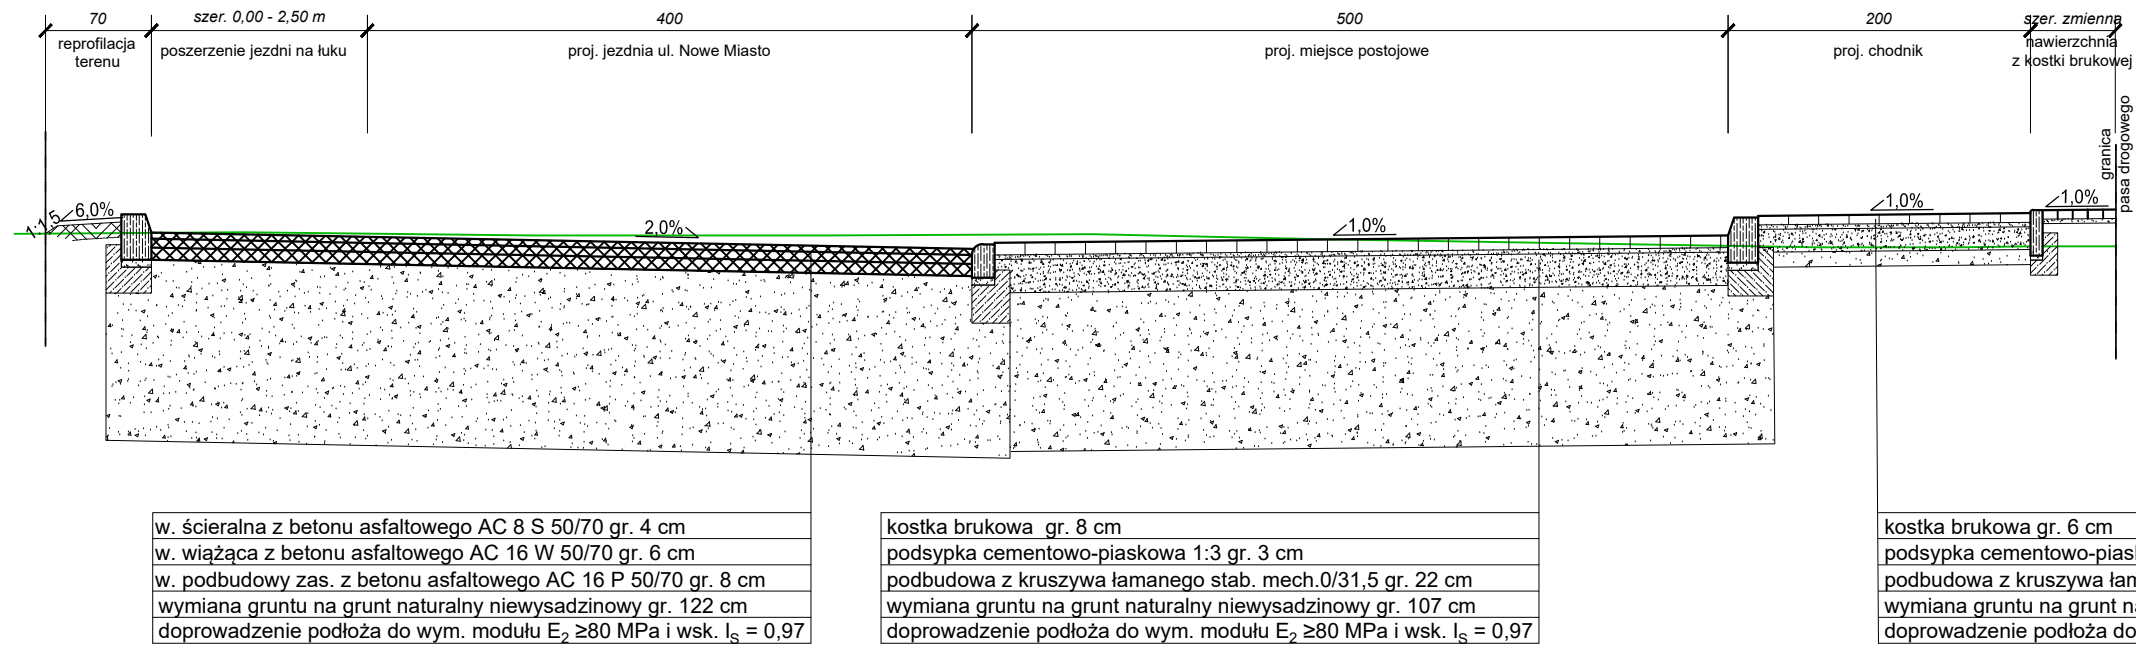

Przekrój H-H
zjazd indywidualny
km 0+323,33

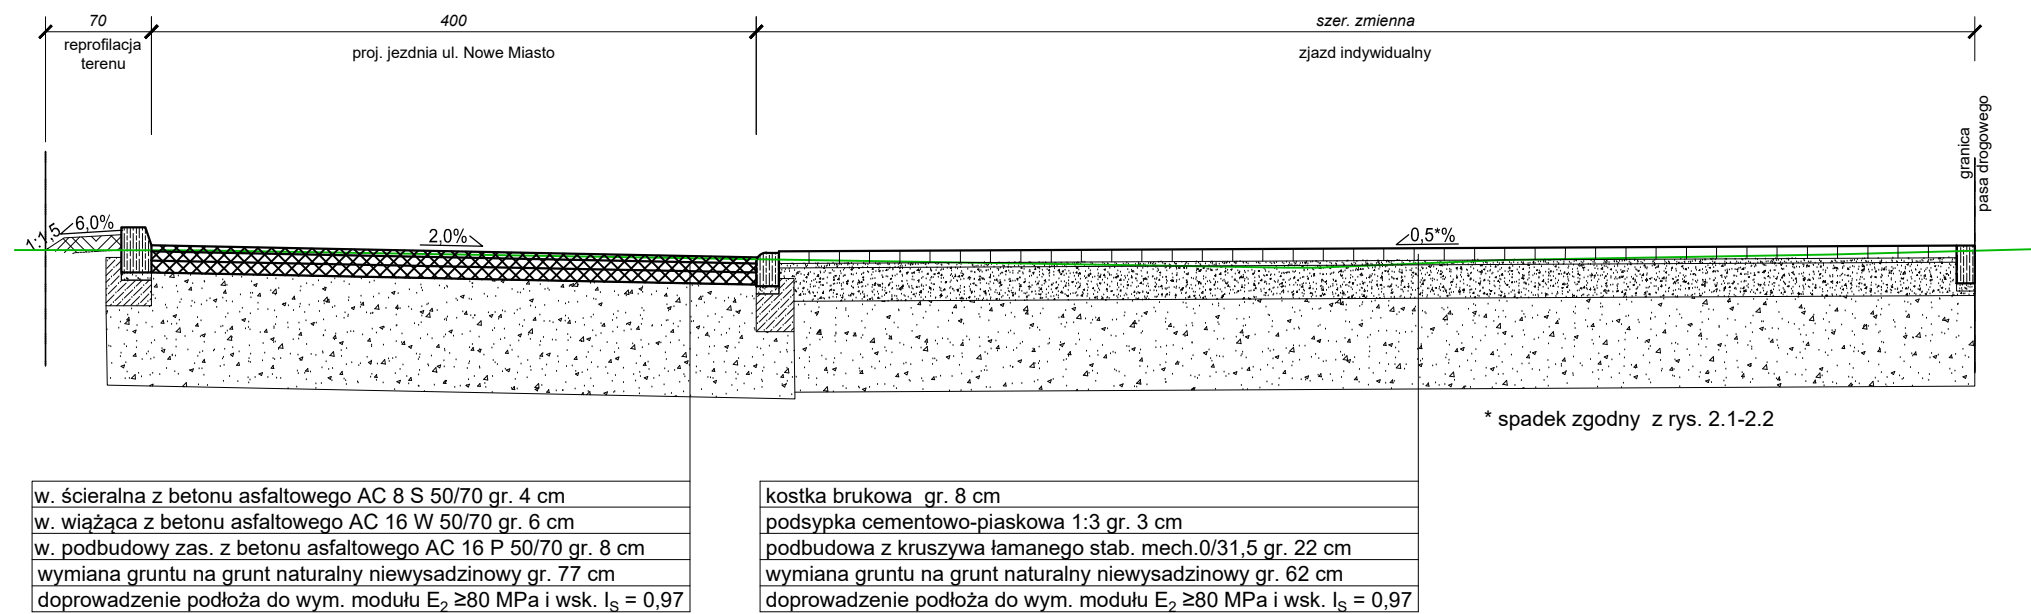

Zjazd indywidualny
przekrój poprzeczny

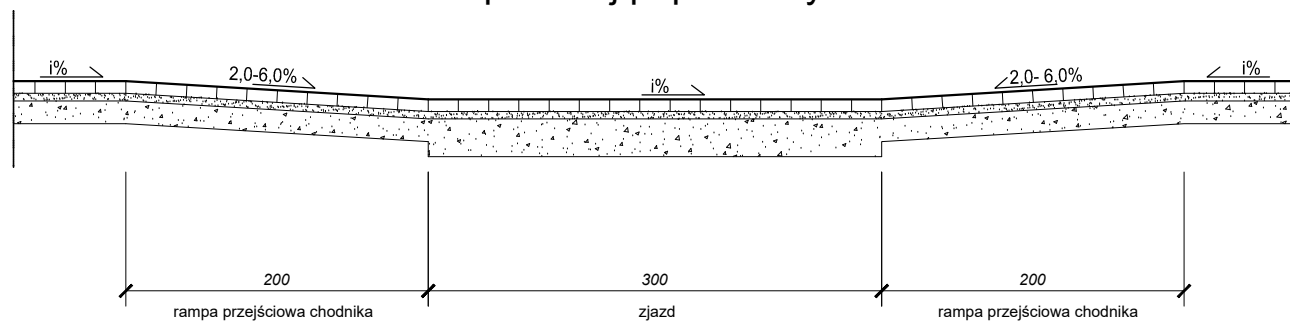

Zamawiający: Gminai Wieleń ul. Kościuszki 34 64-730 Wieleń				Jednostka projektowa: RM-PLAN Robert Milkiewicz ul. Młyńska 105J/2 62-052 Komorniki rm-plan@o2.pl	
PROJEKT WYKONAWCZY					
Projekt:		Przebudowa ulicy Nowe Miasto w Wieleń			
Nazwa rysunku: Przekroje normalne					
Projektant: inż. Michał Chudyk nr upr. WKP/0117/PWOD/11 do projektowania i kierowania robotami budowlanymi bez ograniczeń w specjalności drogowej		Podpis:		Data:	II.2018 r.
				Skala:	1:50
Opracował: mgr inż. Robert Milkiewicz		Podpis:		Nr rys.:	4.3