+5,63
+5,43
+3,32
+3,15
+3,02
+3,54
IPE 120
zabezpieczenie p.poż. i antykorozyjne wg. proj. konstrukcji, w kolorze RAL 7024
Panele fotowoltaiczne
Rynna stalowa ocynkowana Ø150,
w kolorze RAL 7024
HEA 180
zabezpieczenie p.poż. i antykorozyjne wg. proj. konstrukcji, w kolorze RAL 7024
Rura spustowa stalowa Ø100
ocynkowana, w kolorze RAL 7024
Odwodnienie liniowe powierzchniowe,
np. ACO Drain PD150V
Opornik granitowy 12x25x100 cm
kolor: strzegomski Nova
Krawężnik granitowy 16x30x100 cm
kolor: strzegomski Nova
Ława fundamentowa 10 cm
Blacha krycia wierzchniego - panele na rąbek
np. Pruszyński, Panel PD 510 P-N lub Ruuki Classic
w kolorze RAL 7024
Łaty pod płytę OSB 80 x 80 mm
zabezpieczone ogniowo i przeciwgrzybicznie, np. FOBOS M-4
Krata pomostowa
wg. rys. AD.04
Obróbka blacharska
Świetlik o profilach aluminiowych,
szklony szybą bezpieczną N.R.O.
(przenosząca ciężar śniegu)
np. system Aluprof MB-SR50N HI+
Łaty 40 x 60 mm
do mocowania perforowanej blachy trapezowej
zabezpieczone ogniowo i przeciwgrzybicznie,
np. FOBOS M-4
Blacha trapezowa perforowana T35,
np. Pruszyński T35 dach
w kolorze RAL 9003
Blacha stalowa gr. 5,0 mm
zabezpieczona przed korozją
w kolorze grafitowym w kolorze RAL 7024
wg. rys. AD.02
Kątownik stalowy 150x100x5 mm
wg. rys. AD.02
Opornik betonowy 8x25x100 cm
kolor: granit strzegomski
Stopa fundamentowa 110 x 110
Poz.0.1
PRZEŁAMANIE SPADKU
Spadek 2,0%
Spadek 1,5%
Spadek 0,12%
Spadek 1,7%
1,8%
35,37 m n.p.m.
±0,00 = 35,37 m n.p.m.
35,35 m n.p.m.
35,40 m n.p.m.
35,41 m n.p.m.
35,46 m n.p.m.
35,34 m n.p.m.
-0,65
-1,05
45,00°
25,23°
25,23 st.
45 st.
415
138
583
248
302
316
312
310
309
318
231
17
563
315
566
21
23
30
40
110
490
600
55
Sz1
D1
D2
D3
P1
P2
P3
A1
A
X1
X2
X3
X4
X5
X6
X7
X8
X9
07
06
05
04
03
02
01

PRZEKRÓJ B-B, skala 1:50

Sz1	**ŚCIANA ZEWNĘTRZNA (REI 30)**	cm
	włókno-cementowe płyty elewacyjne na podkonstrukcji z profili aluminiowych, np. Swisspearl Carat Black Opal 7021	0,8 (+pustka)
	wodoodporna płyta cementowa lub gipsowa o odporności ogniowej EI 30, np.Fermacell (H2O) lub Rigips	1,25
	termoizolacja - wełna mineralna gęstość min. 30 kg/m^3 lub pianka PIR	20/12
	szkielet z profili stalowych, zabezpieczony ogniowo REI 30 (atestowane p.poż.)	-
	folia paroizolacyjna	-
	wodoodporna płyta cementowa lub gipsowa o odporności ogniowej EI 30, np.Fermacell (H2O) lub Rigips	1,25
	wykończenia wnętrza - gładź gipsowa (w sanitariatach płytki ceramiczne lub płyty HPL)	0,05-1,5

S2	**ŚCIANA DZIAŁOWA**	cm
	wodoodporna płyta gipsowo-kartonowa (w sanitariatach płytki ceramiczne lub płyta HPL)	1,5
	wełna mineralna	5
	wodoodporna płyta gipsowo-kartonowa (w sanitariatach płytki ceramiczne lub płyta HPL)	1,5

D1	**DACH TARGOWISKA**	cm
	blacha krycia wierzchniego - panele na rąbek np. Pruszyński, Panel PD 510 P-N lub Ruuki Classic w kolorze RAL 7024	0,07
	mata wygłuszająca gr.15 mm, np. Corotop® Oplot 250	1,5
	papa podkładowa na deskowanie, np. Vedatop SU Nagelrand	0,3
	płyta OSB	2,5
	łaty mocujące pod płytę OSB 80 x 80 mm zab. ogniowo i przeciwgrzybicznie, np. FOBOS M-4	-
	konstrukcja nośna - rama z dwuteowników HEA180 / krokwie pośrednie IPE120 zabezpieczenie p.poż i antykorozyjne wg. proj. konstrukcji, malowana w kolorze RAL 7024	-
	łaty mocujące blachę trapezową 40 x 60 mm zab. ogniowo i przeciwgrzybicznie, np. FOBOS M-4	-
	blacha trapezowa perforowana T35 np. Pruszyński, T35 dach	0,1

D2	**DACH SKOŚNY KONTENERÓW**	cm
	włókno-cementowe płyty elewacyjne na podkonstrukcji z profili aluminiowych, np. Swisspearl Carat Black Opal 7021	0,8
	płyta OSB	2,5
	krokwie drewniane 80 x 80 mm zab. ogniowo i przeciwgrzybicznie, np. FOBOS M-4	-

D3	**SUFIT KONTENERÓW**	cm
	membrana dachowa	-
	płyta OSB	1,5
	wiązar drewniany z profili 45 x 95 mm zab. ogniowo i przeciwgrzybicznie, np. FOBOS M-4	-
	termoizolacja - wełna mineralna gęstość min. 30 kg/m^3	20
	łaty 45 x 50 mm zab. ogniowo i przeciwgrzybicznie, np. FOBOS M-4	-
	folia paroizolacyjna	-
	wodoodporna płyta cementowa o odporności ogniowej EI 30, np. Fermacell Powerpanel H_2O	1,25
	wykończenia wnętrza - gładź gipsowa (w sanitariatach płytki ceramiczne lub płyty HPL)	0,05-1,5

P1	**PODŁOGA**	cm
	wykładzina PCV / płytki gresowe układane na elastycznej zaprawie klejowej	0,22-2
	ciekła folia, np. Fermacell	-
	zagruntowana płyta cementowo-włóknowa, np. Fermacell Powerpanel TE	2,5
	folia paroizolacyjna	-
	konstrukcja z profili stalowych wg. przyjętego przez wykonawcę rozwiązania systemowego	-
	termoizolacja - wełna mineralna gęstość min. 30 kg/m^3	20
	płyta OSB	1,5
	stelaż stalowy oparty na bloczkach betonowych, wg. przyjętego przez wykonawcę rozwiązania systemowego	-

P2	**NAWIERZCHNIA ZADASZONEJ CZ. TARGOWISKA**	cm
	warstwa ścieralna z betonu asfaltowego AC 11S	5
	warstwa wiążąca z betonu asfaltowego AC 16W	7
	podbudowa zasad. z kruszywa łamanego 0/31,5 mm	20
	grunt kwalifikowany wg. PN-S-02205	15

P3	**NAWIERZCHNIA NIEZADASZONEJ CZ. TARGOWISKA**	cm
	posadzka z płyt granitowych 60 x 60 cm, np. Plaza Grande Nova, kolor: strzegomski NOVA	8
	podsypka cementowo-piaskowa	3
	podbudowa zasad. z kruszywa łamanego 0/31,5 mm	10
	grunt kwalifikowany wg. PN-S-02205	15

P4	**MIEJSCA POSTOJOWE/DROGA DOJAZDOWA**	cm
	kostka 20 x 20 cm, np. Plaza Nova 8, kolor: grafitowy	8
	podsypka cementowo-piaskowa	3
	podbudowa zasad. z kruszywa łamanego 0/31,5 mm	22
	wymiana gruntu na kruszywo łamane stabilizowane mechaniczne 0/31,5 mm	105

Uwagi:

1. Wszystkie wymiary na rysunku podano w centymetrach a rzędne w metrach.
2. Rysunku nie wolno skalować ani modyfikować.
3. Nie domierzać wymiarów z rysunku, wymiary sprawdzać w naturze. Projekt architektoniczny należy rozpatrywać z projektem konstrukcyjnym i projektami branżowymi. Architekt winien być powiadamiany o wszelkich niezgodnościach. Prawa autorskie do powyższego rysunku zastrzeżone są przez Projektanta.
4. Wszystkie materiały wykończeniowe oraz urządzenia podlegają procedurze zatwierdzeń materiałowych. Jest ona nadrzędna w stosunku do opisów zamieszczonych na rysunkach, ktore mają charakter informacyjny. Wszystkie zastosowane materiały budowlane muszą posiadać wymagane prawem atesty i spełniać polskie normy.
5. Wszystkie rysunki warsztatowe wykonywane przez wykonawców robót przedłożyć do uzgodnienia z architektem.
6. Odporność ogniowa elementow budynku wg. opracowania przeciwpożarowego. Wszystkie elementy budowlane oddzielenia w zakresie ich parametrów R, E, I należy odnieść do wymogów wynikających z ustalonego podziału stref pożarowych.
7. Dla obszarów o skomplikowanym układzie przestrzennym szczegółowe informacje do wytyczenia wymagać będą konsultacji z geodetą i wydane będą jako uzupełnienia dla tego rysunku.
8. Wyposażenie ruchome i aranżacje pomieszczeń wrysowano jako przykładowe.
9. Przed zamowieniem stolarki wymiary otworow sprawdzić na budowie.
10. Przy doborze materiałów wykończeniowych, okładzin, farb, lakierów należy zachować jednolitą kolorystykę określoną w Projekcie Wykonawczym.
11. Elementy małej architektury, detali oraz rozwiązań architektonicznych wg projektu wykonawczego.
12. Wszelkie proponowane w realizacji zmiany względem Projektu Budowlanego należy uzgodnić z Głównym Projektantem. Zmianę należy przedstawić w formie propozycji lub rozwiązania projektowego do akceptacji.
13. W sprawach nieokreślonych dokumentacją obowiązują:
- warunki tech. wykonania i odbioru robót budowlano- montażowych (wg Ministra Budownictwa i Instytutu Techniki Budowlanej),
- normy Polskiego Komitetu Normalizacyjnego (P.K.N),
- instrukcje, wytyczne, świadectwa dopuszczenia, atesty Instytutu Techniki Budowlanej,
- instrukcje, wytyczne i warunki techniczne producentów i dostawców materiałów budowlano - instalacyjnych,
- przepisy techniczne instytucji kontrolujących jakość materiałów i wykonywanych robót.

Sytuacja:

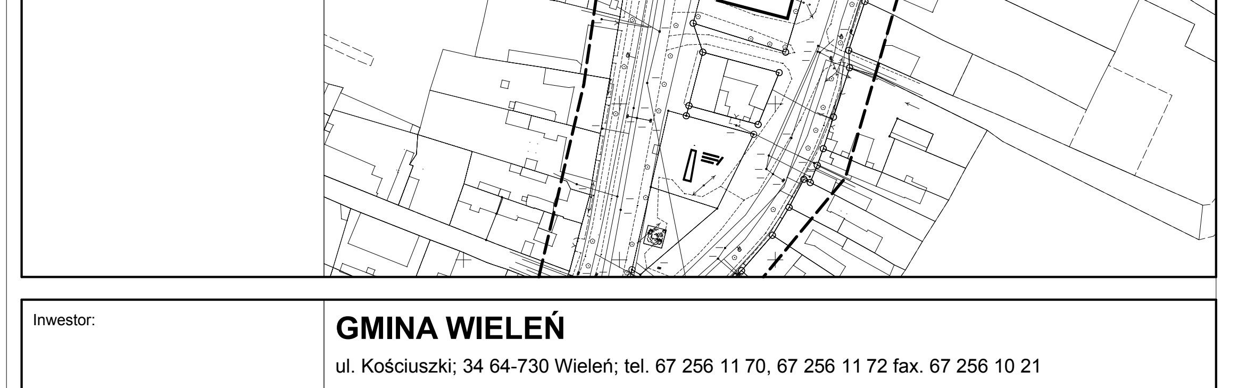

Inwestor:	**GMINA WIELEŃ** ul. Kościuszki; 34 64-730 Wieleń; tel. 67 256 11 70, 67 256 11 72 fax. 67 256 10 21
Generalny projektant:	**Neostudio Architekci Świerkowski Jarosz Sp.P.** ul. Turniowa 5; 60-116 Poznań; tel. +48 61 677 10 08; studio@neostudioweb.eu
Nazwa inwestycji:	**BUDOWA TARGOWISKA MIEJSKIEGO WRAZ Z INFRASTRUKTURĄ TECHNICZNĄ**
Adres inwestycji:	ul. Nowe Miasto; 64-730 Wieleń; DZ. 499

Wykonawca projektu:

neostudio
A R C H I T E K C I

	Imię i nazwisko:	Nr uprawnień:	Podpis:	Kondygnacja:
Projektował:	mgr inż. arch. Bartosz Dawid Jarosz	WP-OIA/OKK/ UpB/62/2009		
Opracował:	mgr inż. arch. Adrianna Fiącek			
	mgr inż. arch. Weronika Kurdziałek			
	inż. arch. Tomasz Sołtysiak			
Sprawdził:	mgr inż. arch. Paweł Świerkowski	WP-OIA/OKK/ UpB/28/2007		

Stadium projektu:	**PROJEKT WYKONAWCZY**		Skala:
Branża:	ARCHITEKTURA	Data opracowania: marzec 2018	**1:50**
Przedmiot rysunku:	**Przekrój B-B**		Nr rysunku: **AP.03**

UWAGA! NINIEJSZE OPRACOWANIE JEST CHRONIONE PRAWEM AUTORSKIM ZGODNIE Z USTAWĄ „O PRAWIE AUTORSKIM I PRAWACH POKREWNYCH” (DZ.U.94/24/83).
WSZYSTKIE INFORMACJE ZAWARTE W TYM OPRACOWANIU STANOWIĄ WŁASNOŚĆ INTELEKTUALNĄ NEOSTUDIO ARCHITEKCI SP.P ORAZ JEGO AUTORÓW