


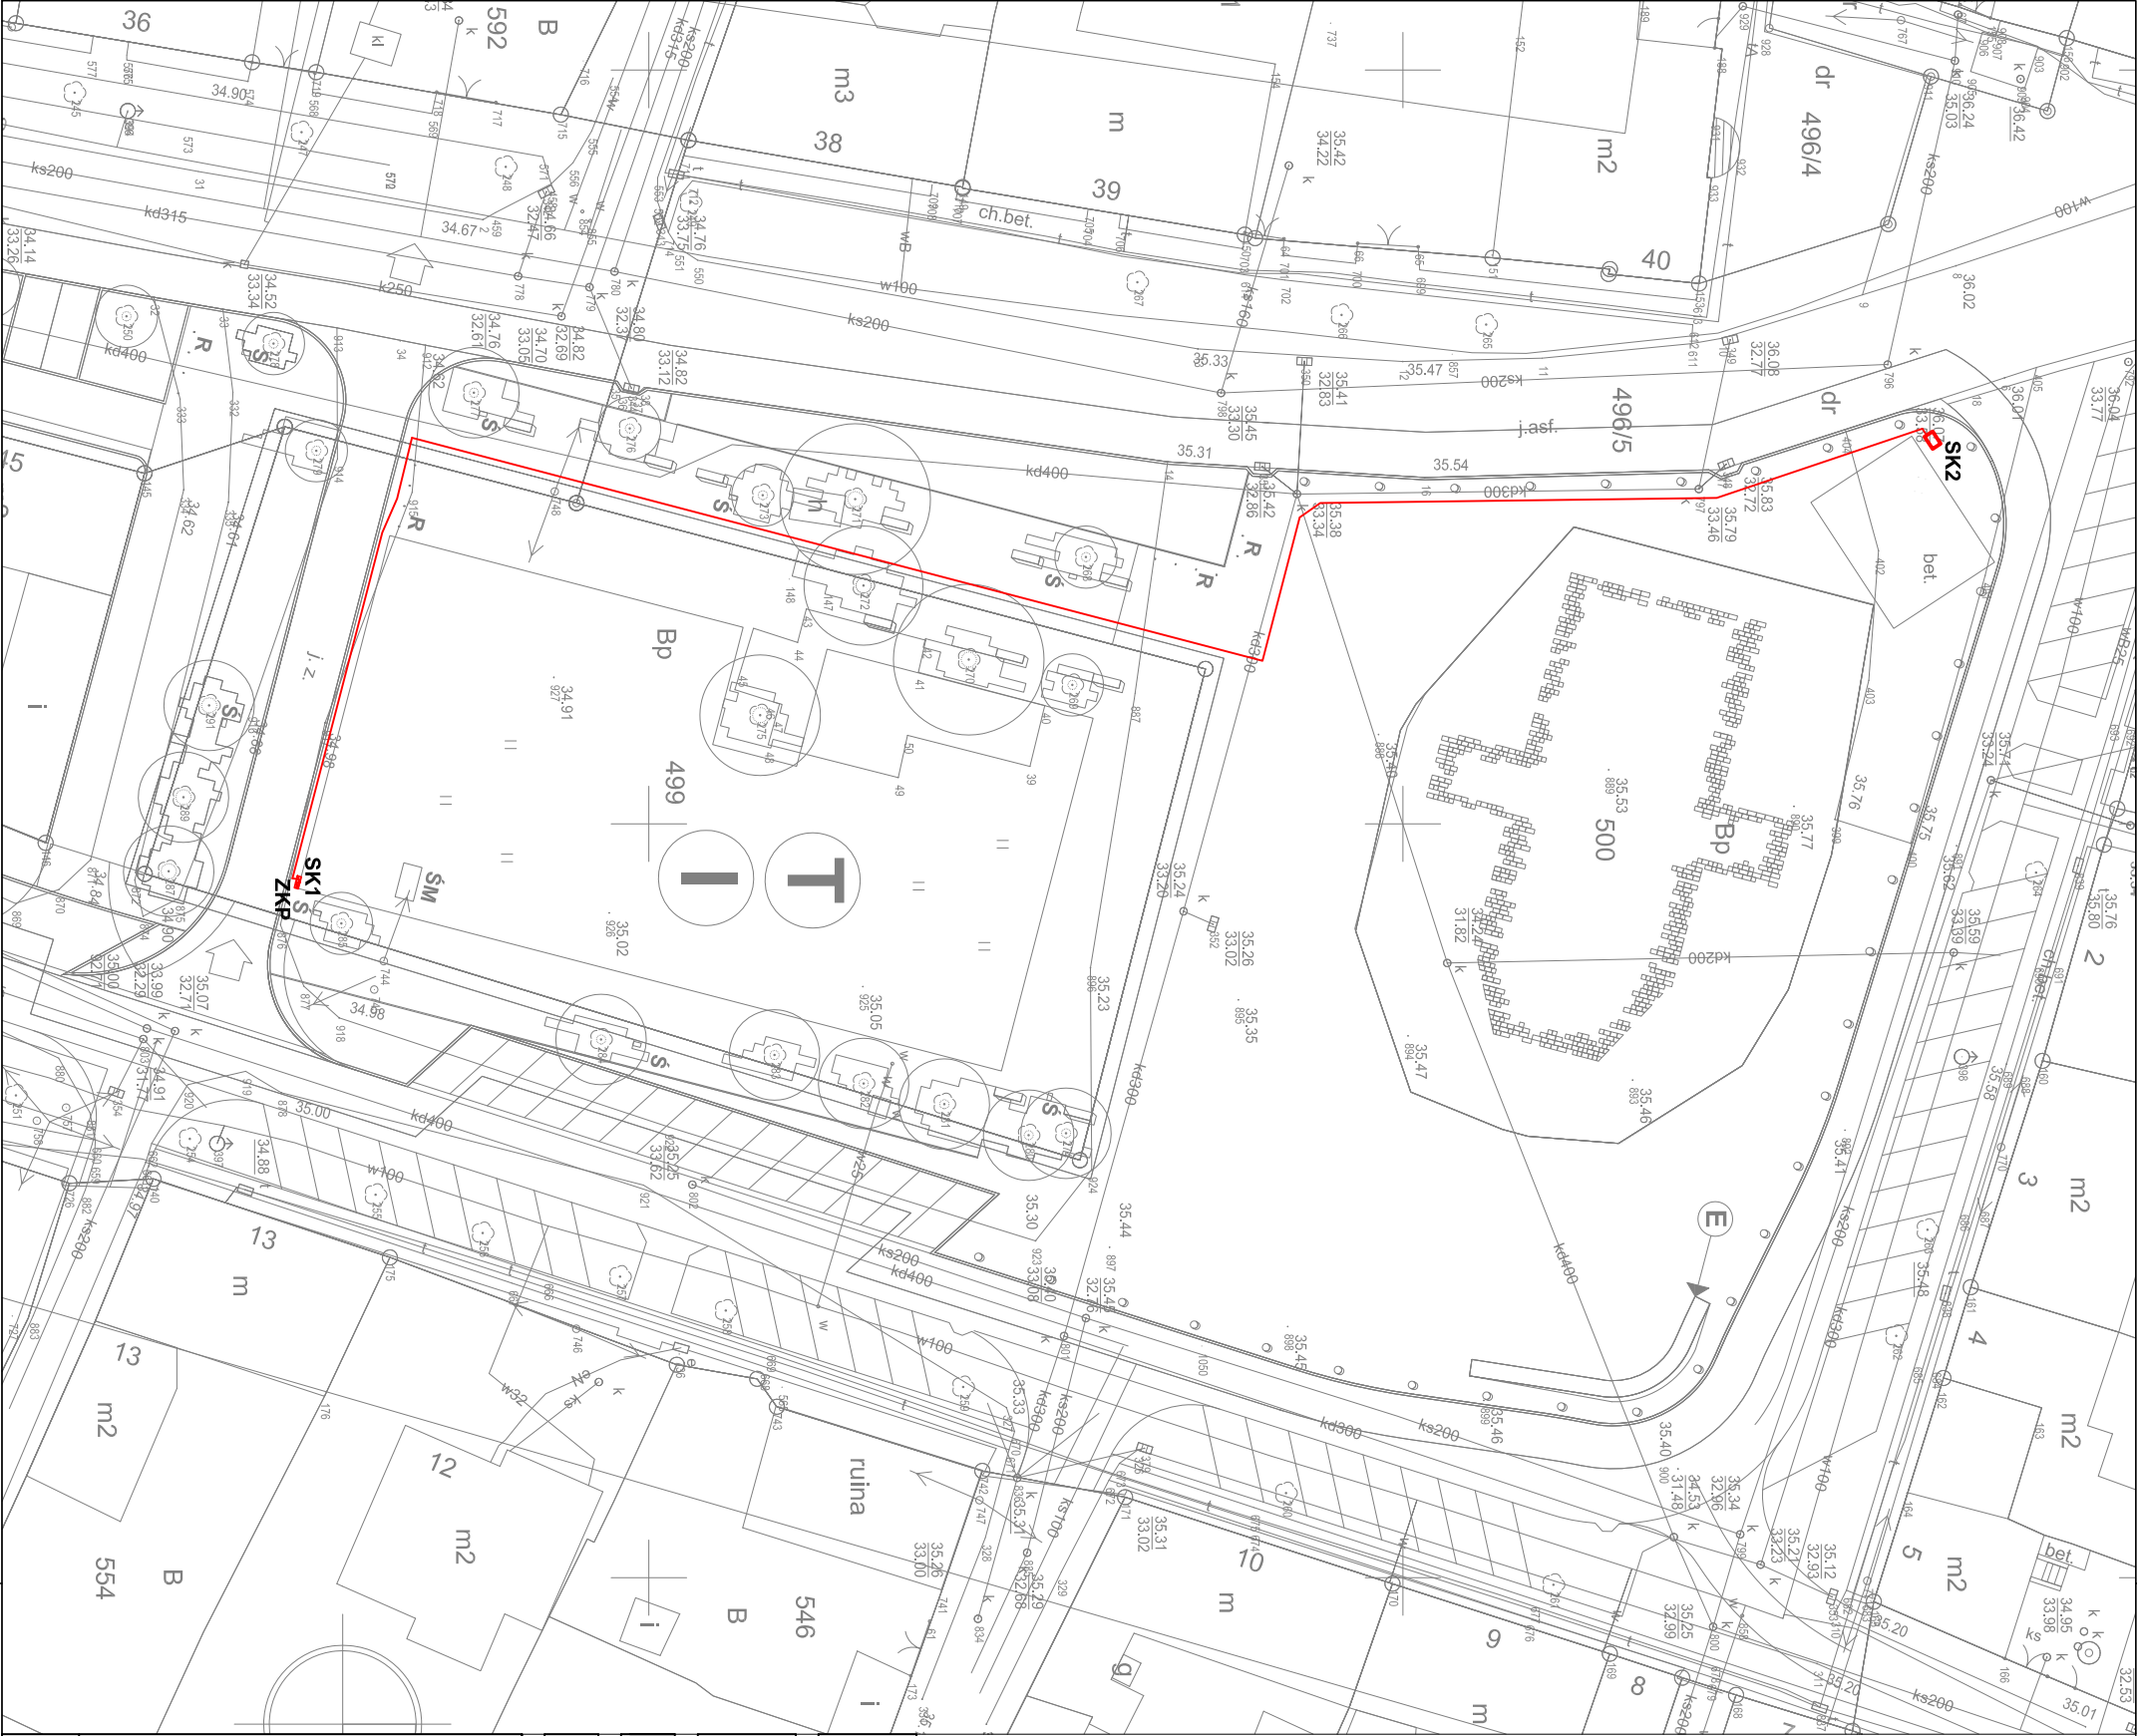

- Projektowana linia kablowa nN 0,4kV
- ZKP Złącze kablowo pomiarowe
 - SK1 Szała kablowa
 - SK2 Szała kablowa podziemna

Projektowana linia kablowa nN 0,4kV ZKP Złącze kablowo pomiarowe SK1 Szafa kablowa SK2 Szafa kablowa podziemna			
Inwestor:		GMINA WIELEŃ ul. Kościuszkzi; 34 64-730 Wieleń; tel. 67 256 11 70, 67 256 11 72 fax. 67 256 10 21	
Generalny projektant:		Neostudio Architektci Świerkowski Jarosz Sp.P. ul. Turmłowa 5; 60-116 Poznań; tel. +48 61 677 10 08; studio@neostudioweb.eu	
Nazwa inwestycji:		BUDOWA TARGOWISKA MIEJSKIEGO WRAZ Z INFRASTRUKTURA TECHNICZNĄ	
Adres inwestycji:		ul. Nowe Miasto; 64-730 Wieleń; DZ. 499	
Wykonawca projektu:		neostudio A R C H I T E K C I	
		Imię i nazwisko: mgr inż. Marcin Gałajewski Nr uprawnień: WPK.00000000.00 Podpis: Kondygnacja:	
		Opracował: mgr inż. Jadwiga Strzelczyk	
		Sprawił: mgr inż. Roman Majcherek 180605	
Stadium projektu: PROJEKT WYKONAWCZY		Skala:	
Branża:	ELEKTRYCZNA	Data opracowania: marzec 2018	
Przedmiot rysunku: PLAN ZAGOSPODAROWANIA TERENU - INSTALACJE ELEKTRYCZNE		Nr rysunku:	1:500
		E-05	
UWAGA! NINIEJSZE OPRAWOWANIE JEST CHRONIONE PRAWEM AUTORSKIM ZGODNIE Z USTAWĄ, O PRAWIE AUTORSKIM I PRAWACH POKREWNYCH" (DZ.U.04/24/83). WSZYSTKIE INFORMACJE ZAWARTÉ W TYM OPRAWOWANIU STANOWIĄ WŁASNOŚĆ INTELEKTUALNĄ NEOSTUDIO ARCHITEKCI SP. P. ORAZ JEJEGO AUTORÓW			