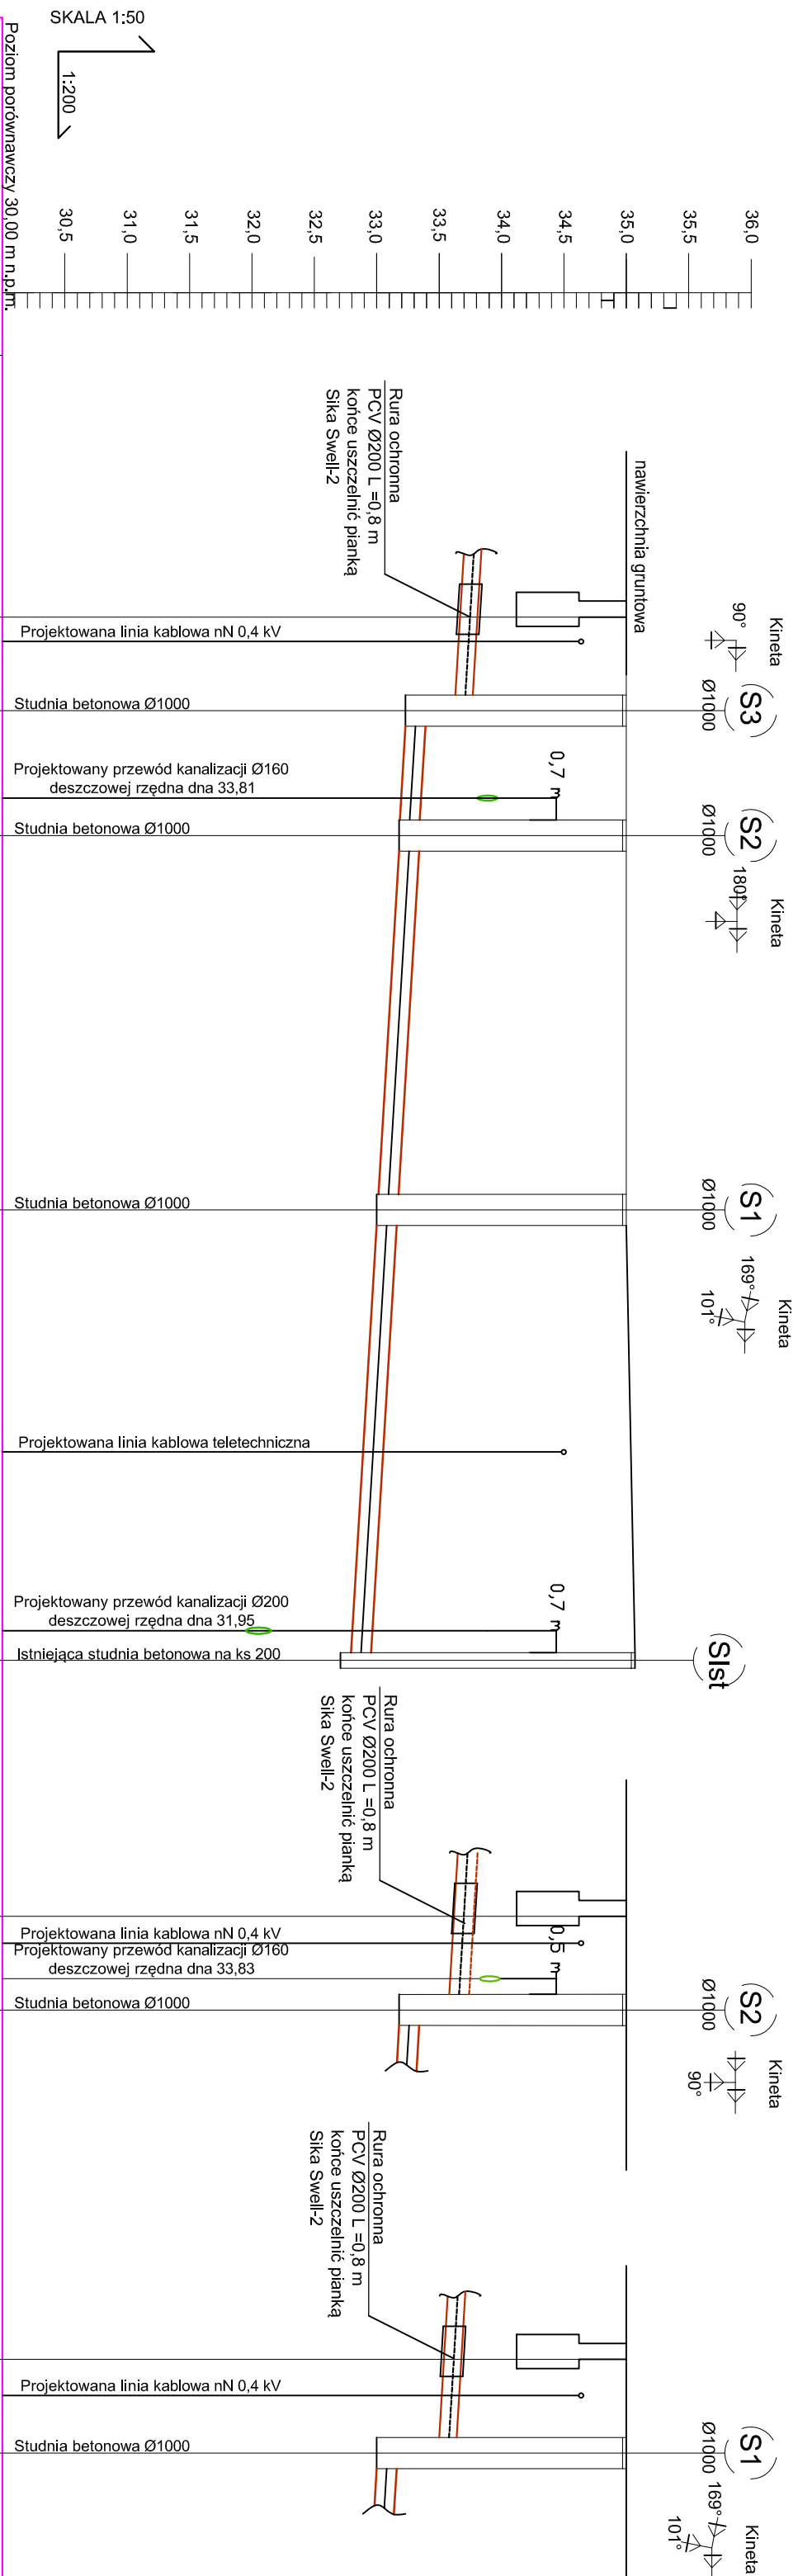


[illegible]

UWAGA

1. Przyłącze kanalizacji sanitarnej wykonać z rur PCV klasy S o jednolitej strukturze ścianki
2. Projektowane przyłącze kanalizacyjne układać na podsypce piaskowej gr. 15cm
3. Wskaźnik zagęszczenia $\alpha=1,00$ (podsypka, zasypka, obsypka)
4. Na całej długości wykopy o ścianach pionowych zabezpieczonych (np. Krins Werbau, OW Wronki),
5. W przypadku różnicy rzędnych wjazdów projektowanych studni rewizyjnych z istniejącym terenem, rzędne projektowanych wjazdów dostosować do istniejącego terenu.

LEGEDNA

- kanalizacja sanitarna

- powierzchnia gruntowa

Inwestor:		GMINA WIELEN	
		ul. Kościuski, 34 64-730 Wieleń; tel. 67 256 11 70, 67 256 11 72 fax. 67 256 10 21	
Generujący projektant:		NeoStudio Architekci Świerkowski Jarosz Sp.p.	
		ul. Tułkowa 5, 80-116 Poznań; tel. +48 61 677 10 05; studio@neostudio.pl	
Nazwa inwestycji:		PROJEKT WYKONAWCZY TARGOWISKA MIEJSKIEGO WRAZ Z INFRASTRUKTURĄ TECHNICZNĄ	
Adres inwestycji:		ul. Nowe Miasto 64-730 Wieleń; DZ. 499	
Wykonawca projektu:		Architektura	
neostudio ARCHITEKCI		Konsulting	
Projektant:		mgr inż. Marek Bodowski	
		mgr inż. Paweł J. S.	
Sprawdził:		mgr inż. Roman Mierozyski	
		7342/27046	
Sztuka projektu:		Projekt	
Nazwa projektu:		PROJEKT WYKONAWCZY	
Branża:		SANTARIUM	
Przedmiot projektu:		PROFIL KANALIZACJI SANTARIUM - TARGOWISKO	
		Data sporządzenia: marzec 2016	
		Skala:	
		1:50/1:200	
		Nr projektu:	
		ISO3	