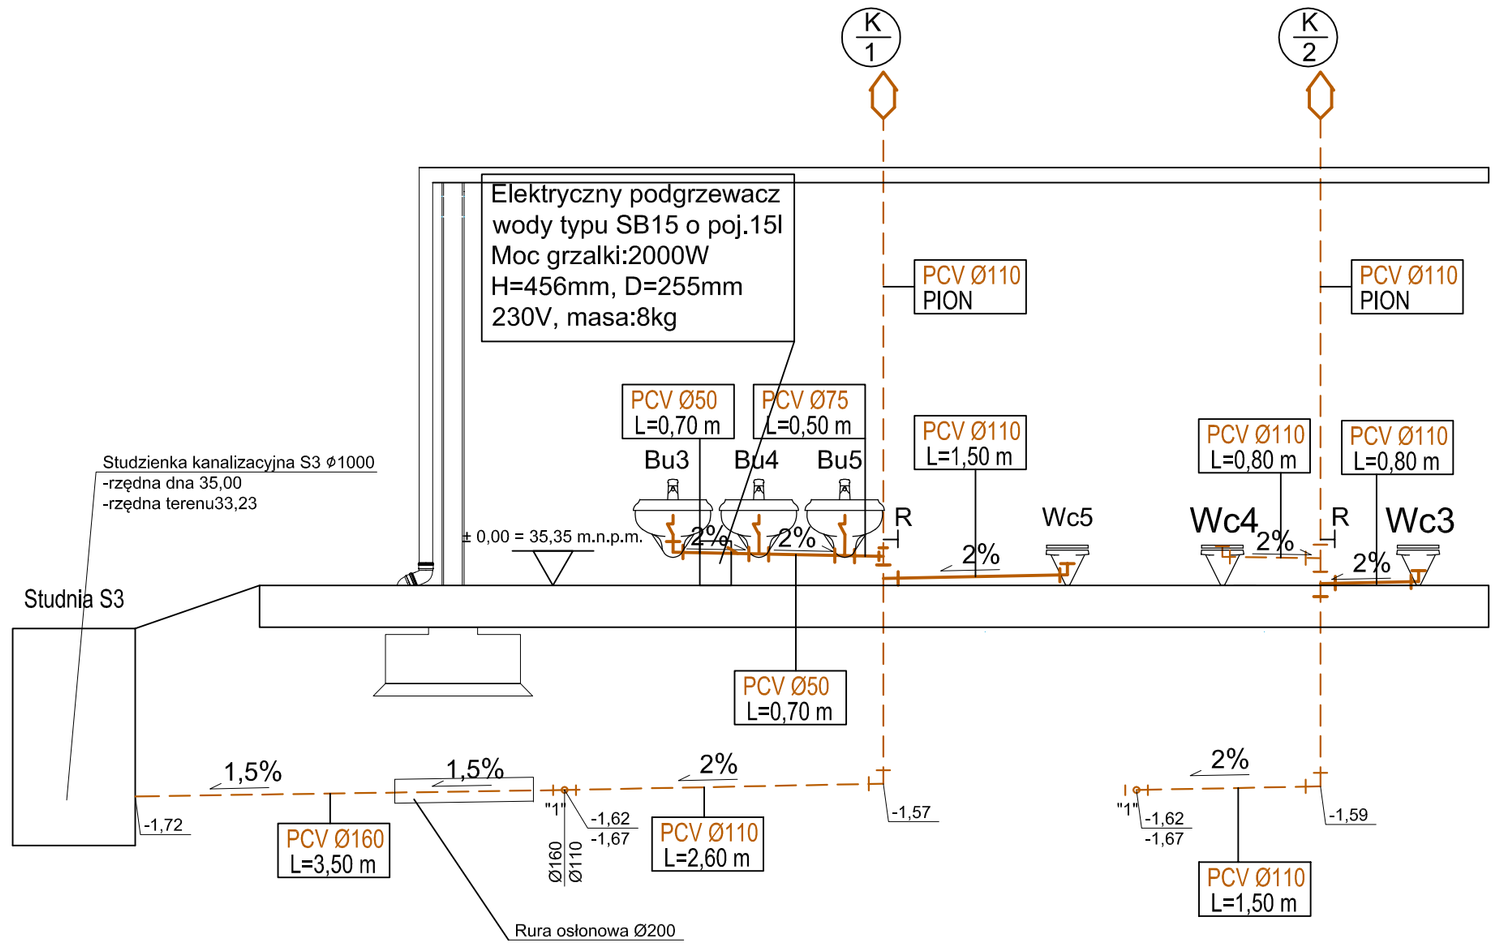

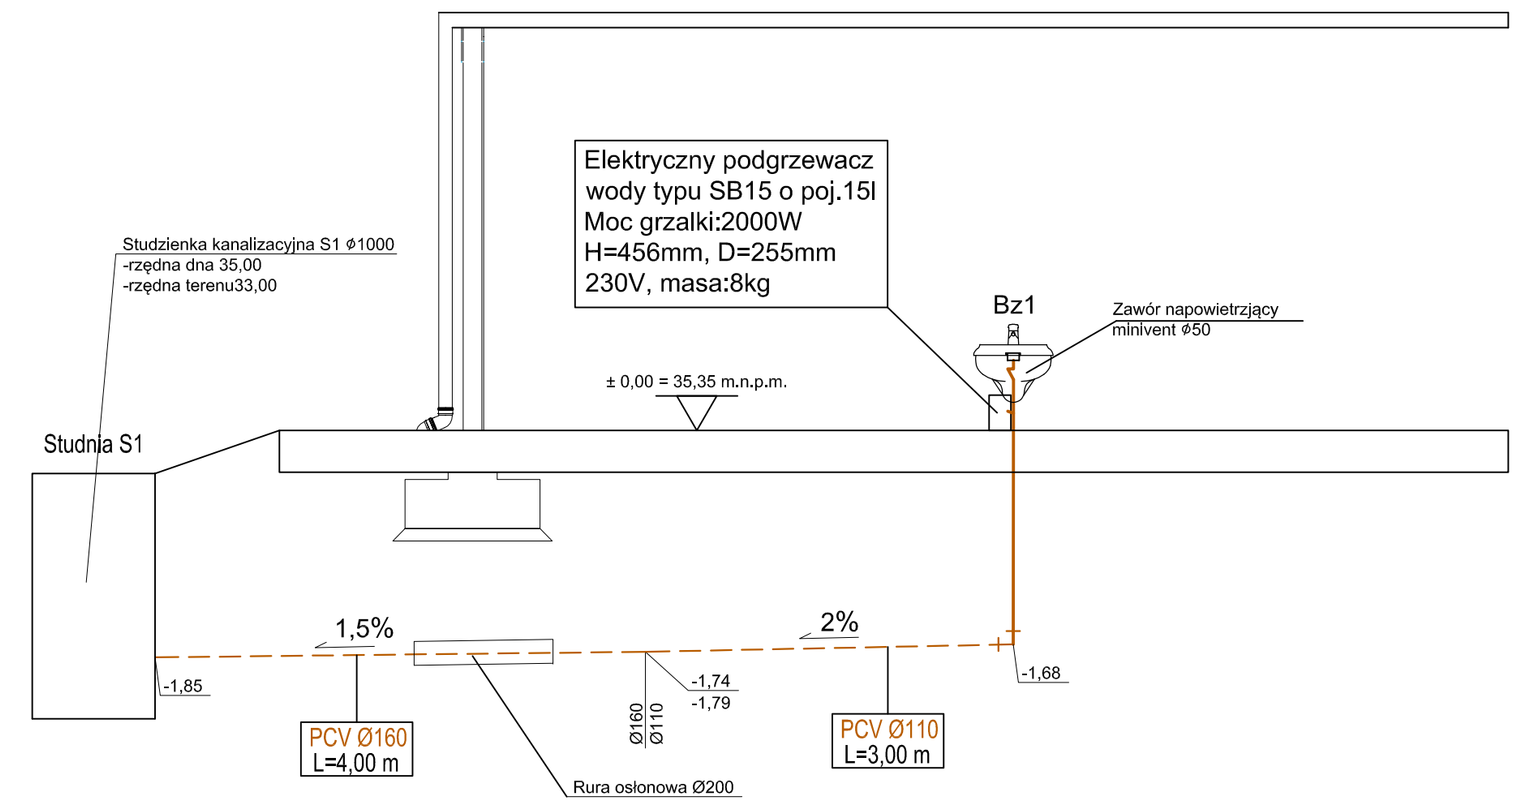

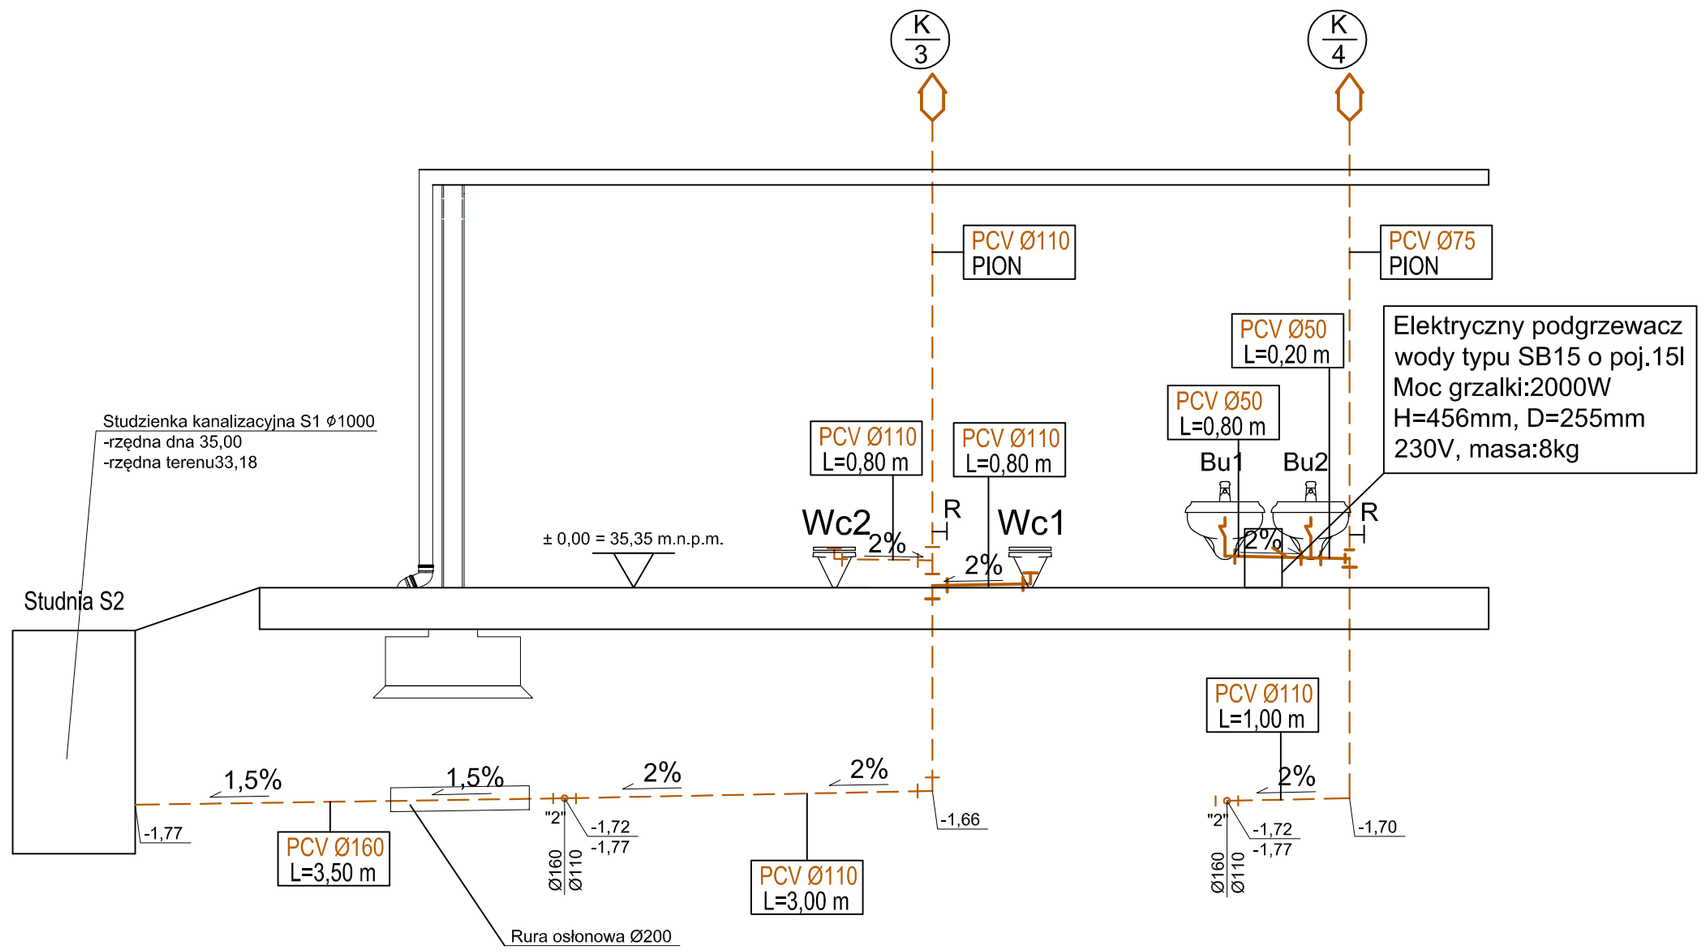

LEGENDA WOD.-KAN.

kanalizacja sanitarna

Bu - umywalka
Bz - zlewozmywak
Wc - miska ustępowa

K/1 - pion kanalizacyjny

PVC Ø110 - opis średnicy instalacji kanalizacji
R - rewizja
2% - spadek kanalizacji

LEGENDA

1. Przewody kanalizacji wewnątrz budynku wykonać z rur PVC typu HT zalecane niskoszumowe, przewody prowadzone w gruncie wykonać z rur PVC klasy "S" o ściance litej jednorodnej
2. Piony kanalizacyjne wyprowadzić ponad dach i zakonczyc wywiewką
3. Minimalny spadek podejśc do przyborów sanitarnych powinien wynosić 2%
4. Prace ziemne wykonać zgodnie z normą PN-B 10736 "Wykopy otwarte dla przewodów wodociagowych i kanalizacyjnych"

Sytuacja:

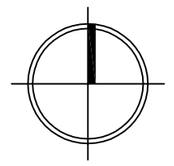

Inwestor:	GMINA WIELEŃ ul. Kościuszki; 34 64-730 Wieleń; tel. 67 256 11 70, 67 256 11 72 fax. 67 256 10 21
Generalny projektant:	Neostudio Architekci Świerkowski Jarosz Sp.P. ul. Turniowa 5; 60-116 Poznań; tel. +48 61 677 10 08; studio@neostudioweb.eu
Nazwa inwestycji:	PROJEKTWYKONAWCZY TARGOWISKA MIEJSKIEGO WRAZ Z INFRASTRUKTURĄ TECHNICZNĄ
Adres inwestycji:	ul. Nowe Miasto; 64-730 Wieleń; DZ. 499

Wykonawca projektu: neostudio ARCHITEKCI

	Imię i nazwisko:	Nr uprawnień:	Podpis:	Kondygnacja:
Projektował:	mgr inż. Marcin Borowski	WKP/0191/PWOS/15		
Sprawdził:	mgr inż. Roman Narojczyk	734/72/TO/98		

Stadium projektu:	PROJEKT WYKONAWCZY		Skala: 1:50
Branża:	SANITARNA	Data opracowania: marzec 2018	
Przedmiot rysunku:	ROZWINIĘCIE KANALIZACJI SANITARNEJ		Nr rysunku: IS09

UWAGA! NINIEJSZE OPRACOWANIE JEST CHRONIONE PRAWEM AUTORSKIM ZGODNIE Z USTAWĄ „O PRAWIE AUTORSKIM I PRAWACH POKREWNYCH" (DZ.U.L94/24/83), WSZYSTKIE INFORMACJE ZAWARTE W TYM OPRACOWANIU STANOWIĄ WŁASNOŚĆ INTELEKTUALNĄ NEOSTUDIO ARCHITEKCI S.P. ORAZ JEGO AUTORÓW