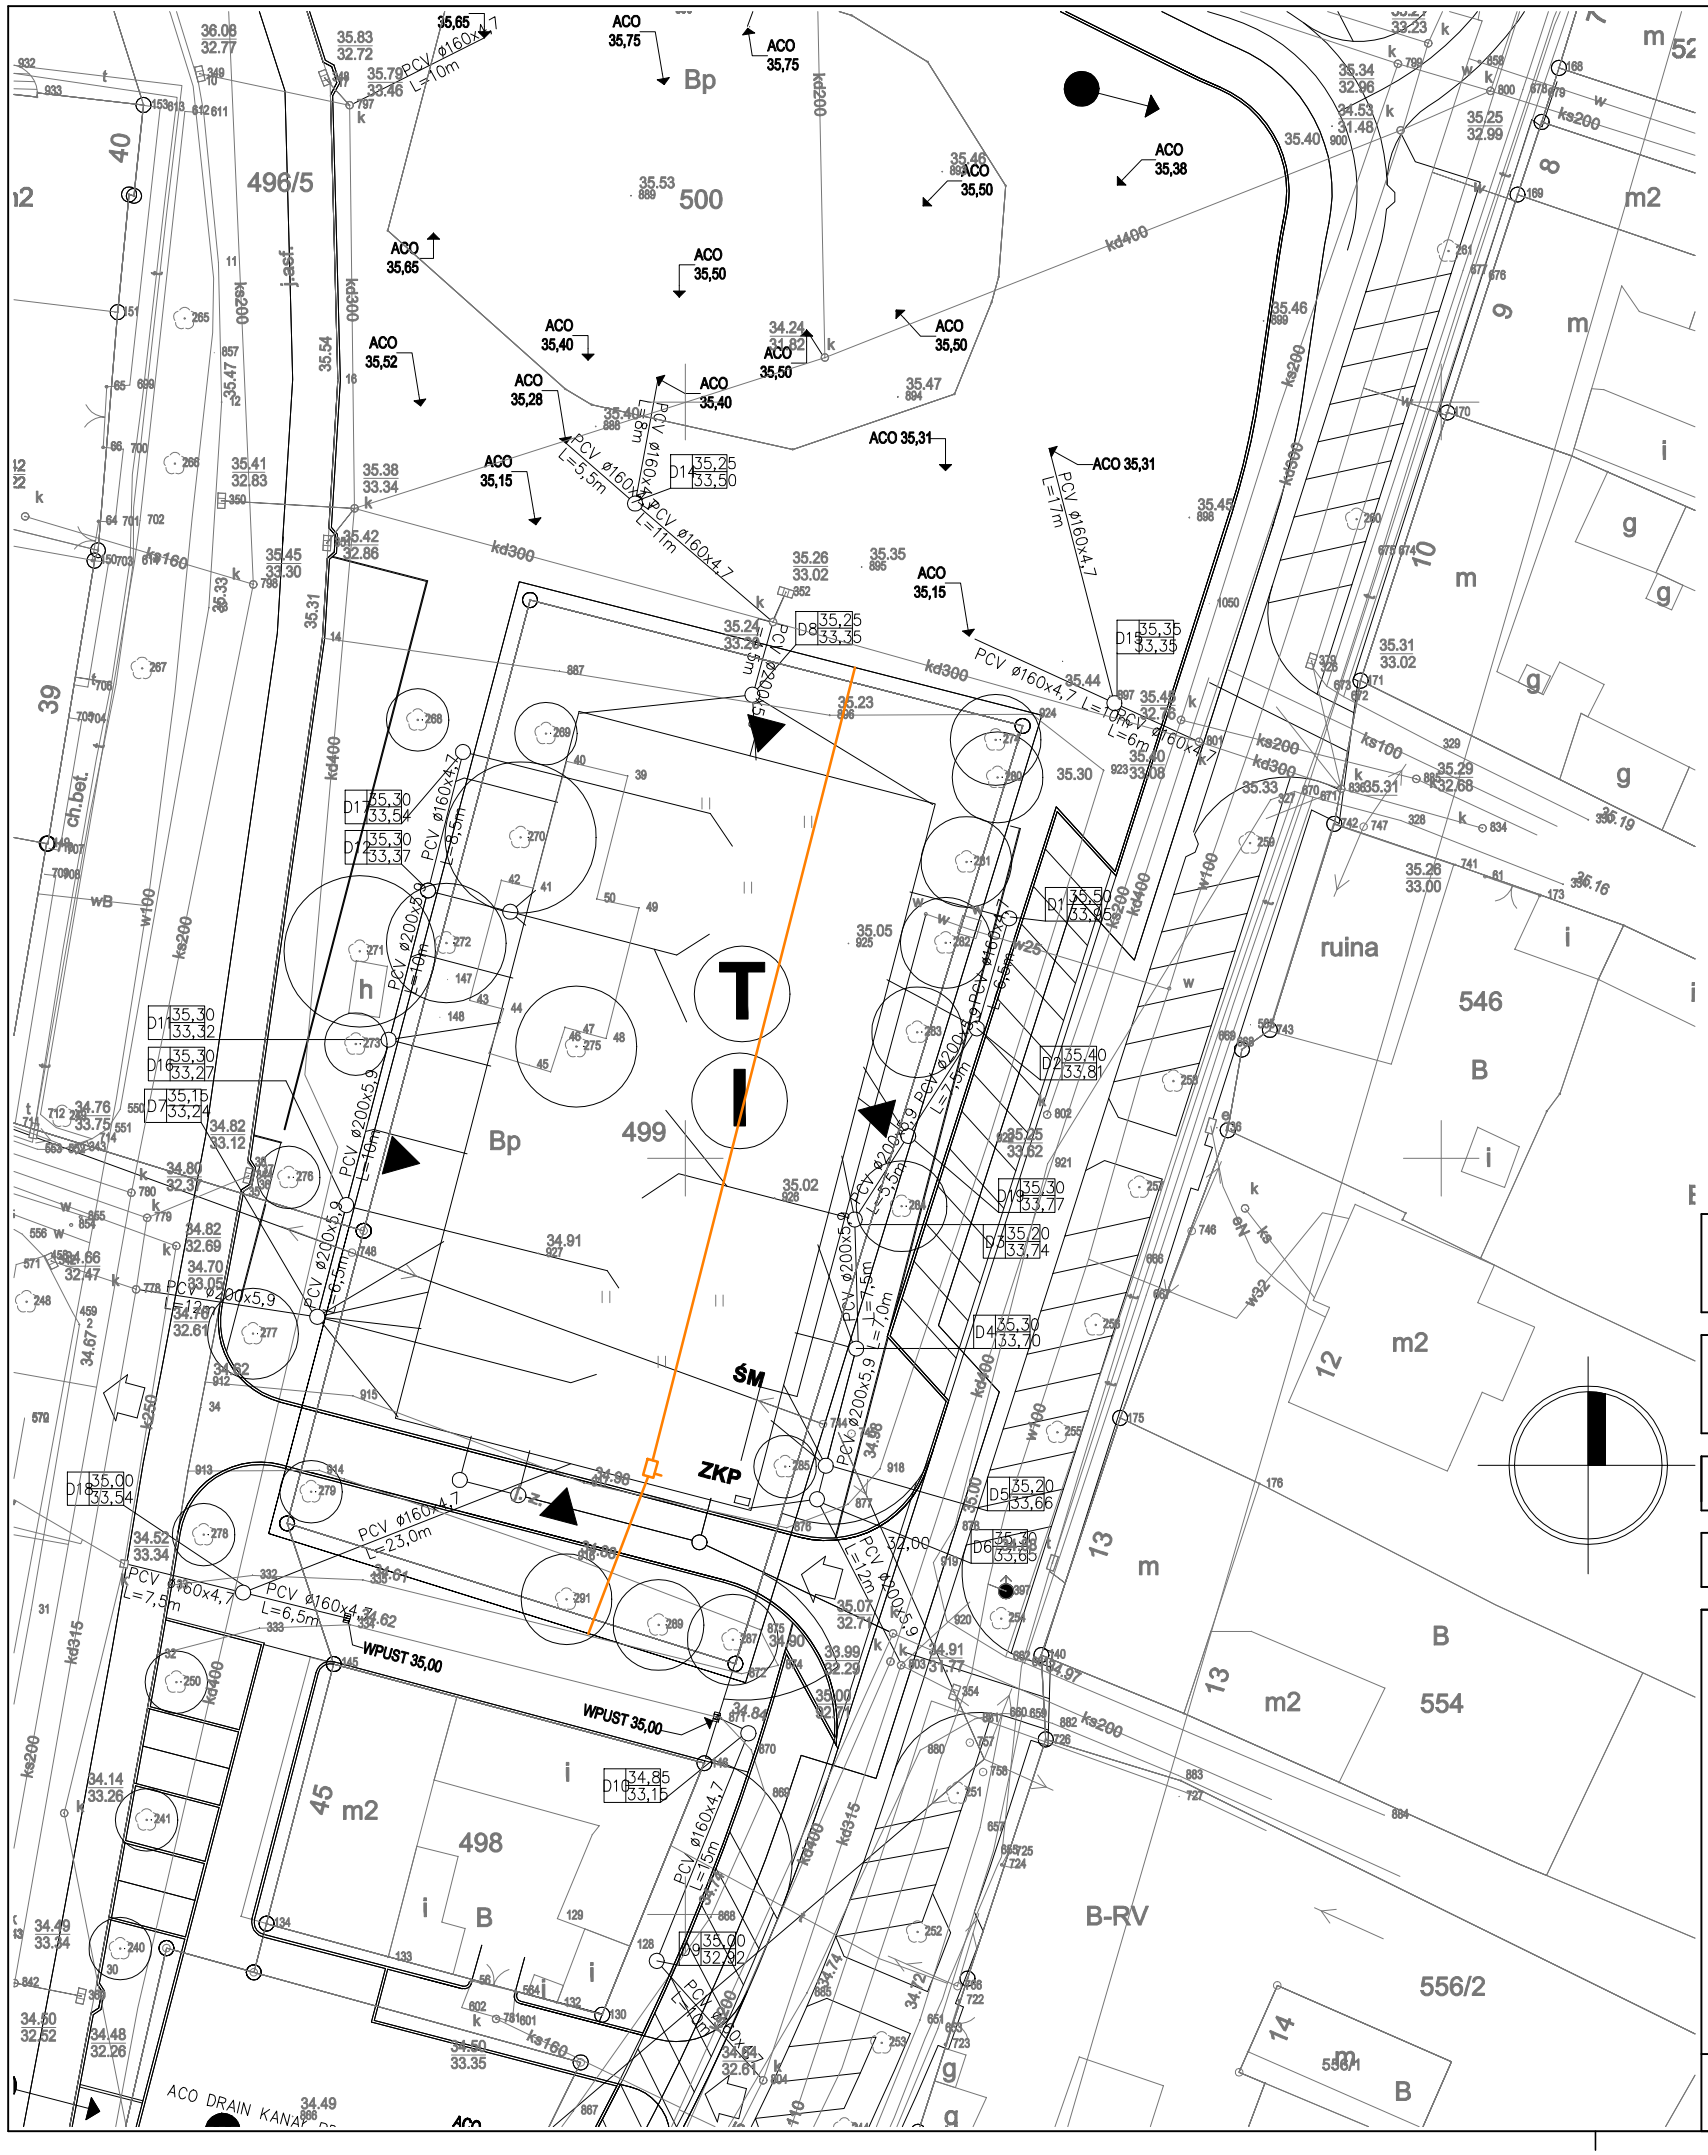

LEGENDA:

Trasa kanalizacji kablowej

Studnia kablowa SKR-1

Inwestor:	**GMINA WIELEŃ** ul. Kościuszki; 34 64-730 Wieleń; tel. 67 256 11 70, 67 256 11 72 fax. 67 256 10 21
Generalny projektant:	**Neostudio Architekci Świerkowski Jarosz Sp.P.** ul. Turniowa 5; 60-116 Poznań; tel. +48 61 677 10 08; studio@neostudioweb.eu
Nazwa inwestycji:	**PROJEKT BUDOWLANY TARGOWISKA MIEJSKIEGO WRAZ Z INFRASTRUKTURĄ TECHNICZNĄ - ETAP I**
Adres inwestycji:	ul. Nowe Miasto; 64-730 Wieleń; DZ. 499

Wykonawca projektu: neostudio ARCHITEKCI

	Imię i nazwisko:	Nr uprawnień:	Podpis:	Kondygnacja:
Projektował:	tech. Mariusz Sanewski	WKP/0301/ZOTP/08		
Opracował:	mgr inż. Tomasz Rymarczyk			
Sprawdził:				

Stadium projektu:	**PROJEKT WYKONAWCZY**		Skala:
Branża:	TELETECHNICZNA	Data opracowania: styczeń 2018	**1:500**
Przedmiot rysunku:	**PLAN SIECI TELETECHNICZNYCH**		Nr rysunku: **T-01**

UWAGAI NINIEJSZE OPRACOWANIE JEST CHRONIONE PRAWEM AUTORSKIM ZGODNIE Z USTAWĄ „O PRAWIE AUTORSKIM I PRAWACH POKREWNYCH" (DZ.U.94/24/83).
WSZYSTKIE INFORMACJE ZAWARTE W TYM OPRACOWANIU STANOWIĄ WŁASNOŚĆ INTELEKTUALNĄ NEOSTUDIO ARCHITEKCI SP.P ORAZ JEGO AUTORÓW