PRZEKRÓJ A–A

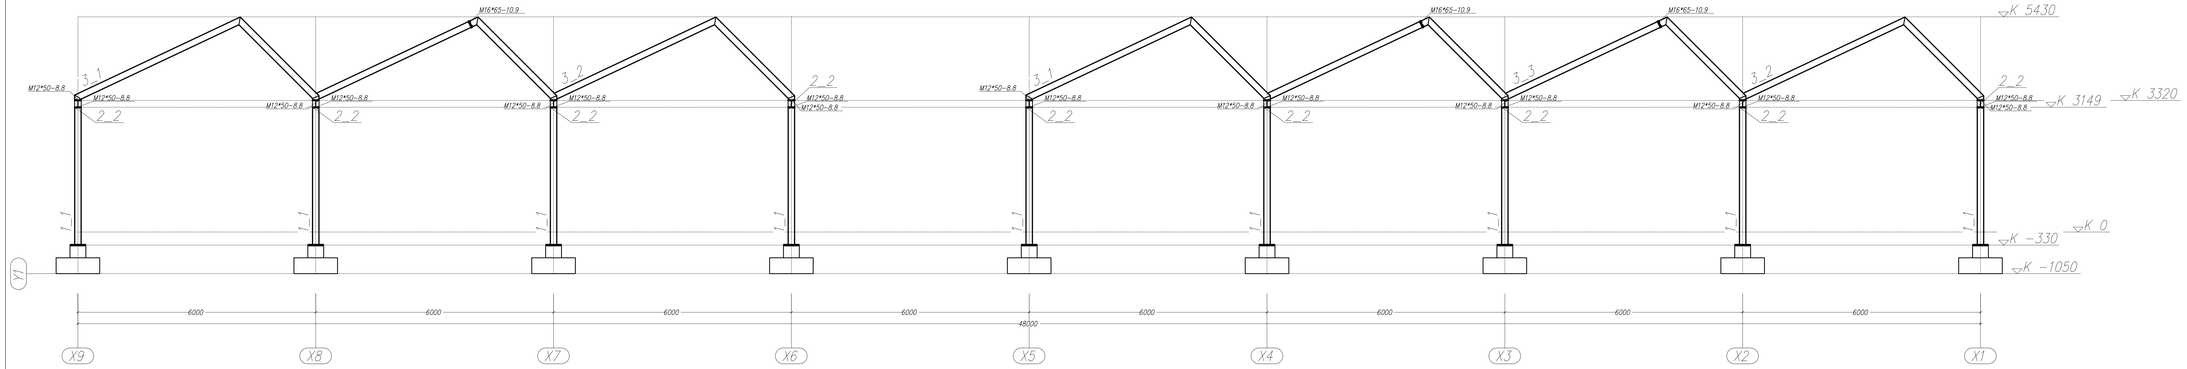

PRZEKRÓJ B–B

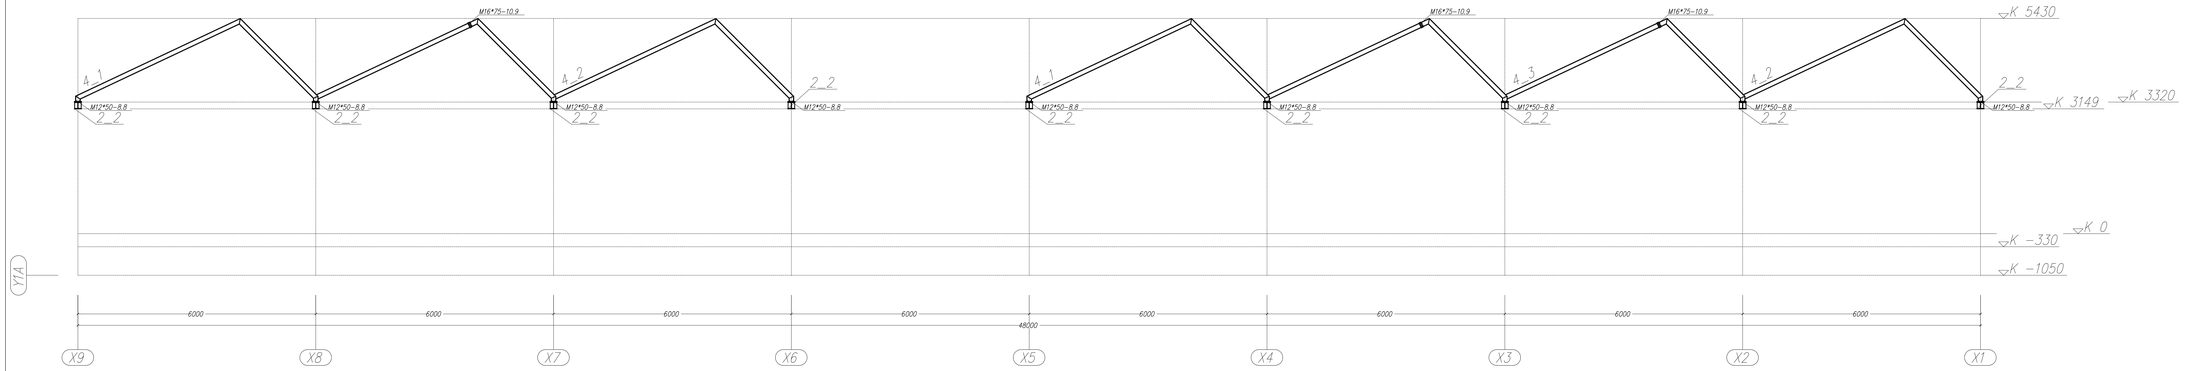

UWAGI:

1. ŚRUBY DO POŁĄCZEŃ ZWYKŁYCH KL.8.8.
2. ŚRUBY DO POŁĄCZEŃ DOCZOŁOWYCH KL.10.9.
3. SPOINY DOCZOŁOWE NA PEŁNĄ NOŚNOŚĆ PRZEKROJU. SPOINY PACHWINOWE NA MAKSYMALNĄ NORMOWĄ GRUBOŚĆ. ELEKTRODA WG WYTYCZNYCH TECHNOLOGA.
4. UMIEJSCOWIENIE ELEMENTÓW ROZPATRYWAĆ ŁĄCZNIE Z ARCHITEKTURĄ.
ZWRÓCIĆ UWAGĘ NA WSZELKIE ROZBIEŻNOŚCI MIĘDZY PROJEKTEM A RZECZYWISTYMI WYMIARAMI NA BUDOWIE. ZMIANY KIEROWAĆ DO ZATWIERDZENIA PROJEKTANTOWI.
5. DETALE POŁĄCZEŃ I OZNACZENIA ŚRUB WG RYSUNKÓW ELEMENTÓW WYSYŁKOWYCH.
6. PODLEWKI O GR. ~20MM NP CERESIT CX15 LUB RÓWNOWAŻNE.
7. WSZYSTKIE WYMIARY PODANO W MILIMETRACH [mm].
8. ZABEZPIECZENIE ANTYKOROZYJNE – MALOWANIE WG OPISU.
9. KATEGORIA KOROZYJNOŚCI WG PN–EN ISO 12944–2 – C3.
10. KLASA WYKONANIA KONSTRUKCJI – 2.

STAL PROFILOWA: S355

Sytuacja:

Inwestor:	**GMINA WIELEŃ** ul. Kościuszki, 34 64-730 Wieleń; tel. 67 256 11 70, 67 256 11 72 fax. 67 256 10 21
Generalny projektant:	***Neostudio Architekci Świerkowski Jarosz Sp.P.*** ul. Turkowska 5, 60-116 Poznań; tel. +48 61 677 10 08; studio@neostudiowsk.eu
Nazwa inwestycji:	***PROJEKT BUDOWLANY TARGOWISKA MIEJSKIEGO WRAZ Z INFRASTRUKTURĄ TECHNICZNĄ - ETAP I***
Adres inwestycji:	ul. Nowe Miasto; 64-730 Wieleń; DZ. 499

Wykonawca projektu: **neostudio** ARCHITEKCI

	Imię i nazwisko:	Nr uprawnień:	Podpis:	Kondygnacja:
Projektował:	mgr inż. Jan Drzewiecki	ozn.uw.		
Opracował:	Krzysztof Majchrzak			
Sprawdził:	dr inż. Jerzy Zatorowicki	ozn.uw.		

Stadium projektu:	***PROJEKT WYKONAWCZY***		Skala:
Branża:	KONSTRUKCJA	Data opracowania: maj 2018	***1:50***
Przedmiot rysunku:	***PRZEKROJE A-A, B-B***		Nr rysunku: ***K-03***

UWAGA! NINIEJSZE OPRACOWANIE JEST CHRONIONE PRAWEM AUTORSKIM ZGODNIE Z USTAWĄ O PRAWIE AUTORSKIM I PRAWACH POKREWNYCH (DZ.U.94.24.83) WSZYSTKIE INFORMACJE ZAWARTE W TYM OPRACOWANIU STANOWIĄ WŁASNOŚĆ INTELEKTUALNĄ NEOSTUDIO ARCHITEKCI SP.P ORAZ JEGO AUTORÓW