

42/13 - 1/19/92
412.122.232
1:1000

MAPA SYTUACYJNO-WYSOKOŚCIOWA
założona w 1992r.
Wojewódzkie Biuro Geodezji i Terenów Rolnych w Pile - Rejonowy Oddział w Trzciance
KIEROWNIK
mgr inż. Zdzisław Żyliński

OZNACZENIA

- dn110 PVC PROJ. SIEĆ WODOCIĄGOWA
- W345 WEZŁY / PUNKTY / CHARAKTERYSTYCZNE SIECI WODOCIĄGOWEJ
- HP1 PROJ. HYDRANT P.POŻ. PODZIEMNY DN80
- Z100 PROJ. ZASUWA WODOCIĄGOWA
- DN25 PE PROJ. PRZYŁĄCZE WODOCIĄGOWE
- DN25 PE SW PROJ. PRZYŁĄCZE WODOCIĄGOWE ZAKOŃCZONE STUDNIĄ WODOMIERSZOWĄ
- 11' PROJ. WŁĄCZENIE PRZYŁĄCZA DO SIECI NAWIERTKĄ / OPASKĄ Z ZASUWĄ
- 7 ZASIĘG ODDZIAŁYWANIA ZAMIERZONEGO KORZYSTANIA Z WÓD
- NUMER DZIAŁKI

MAPA DO CELÓW PROJEKTOWYCH		
Oznaczenie kancelaryjne zgłoszenia pracy geodez.	GK.6640.658.2016	
Miejscowość	Biała	
Jednostka ewidencyjna	identyfikator 300208 5	
	nazwa Wieleń	
Obręb ewidencyjny	identyfikator 0001	
	nazwa Biała	
Skala mapy - Godło	1:1000	412.122.232
Nazwa układu współrzęd.	prostokątnych płask.	1965 (4)
	wysokości	Kronsztad 86
Oznaczenie granic obszaru który był przedmiotem aktualizacji		
Służebności gruntowe mające wpływ na zagospod.	Nie ustalano	
gruntów w granicach projektowanej inwestycji		
Uwagi:	Stan na dzień: 10-06-2016	
Biuro Usług Geodezyjnych "GEOTEAM" - s.c.:		
K.Błaszczuk, T.Krystek, K.Wolski, Z.Żyliński		
64-980 Trzcianka, ul.27 Stycznia 42		
tel.(fax) /067/ 216-22-92		
Reg. 576699878 - NIP 763-19-02-543		
/Jednost. wykonawcza - wykonawca /		
mgr inż. Zdzisław Żyliński		
Geodeta uprawniony /nr upr./		

Poświadczam, że niniejszy dokument został opracowany w wyniku prac geodezyjnych i kartograficznych, których rezultaty zawiera operat techniczny wpisany do ewidencji materiałów państwowego zasobu geodezyjnego i kartograficznego

STAROSTA CZARNKOWSKO - TRZCIANECKI

3002 404 1-6/2016

(Identyfikator ewidencyjny materiału zasobu - operatu technicznego)

2016-06-27

(Data wpisania operatu technicznego do ewidencji materiałów zasobu)

mgr inż. Justyna Markowicz


Geodeta uprawniony /nr upr./

412.122.232 122.241

122.234

Gmina: Wieleń

Wieś: Biała

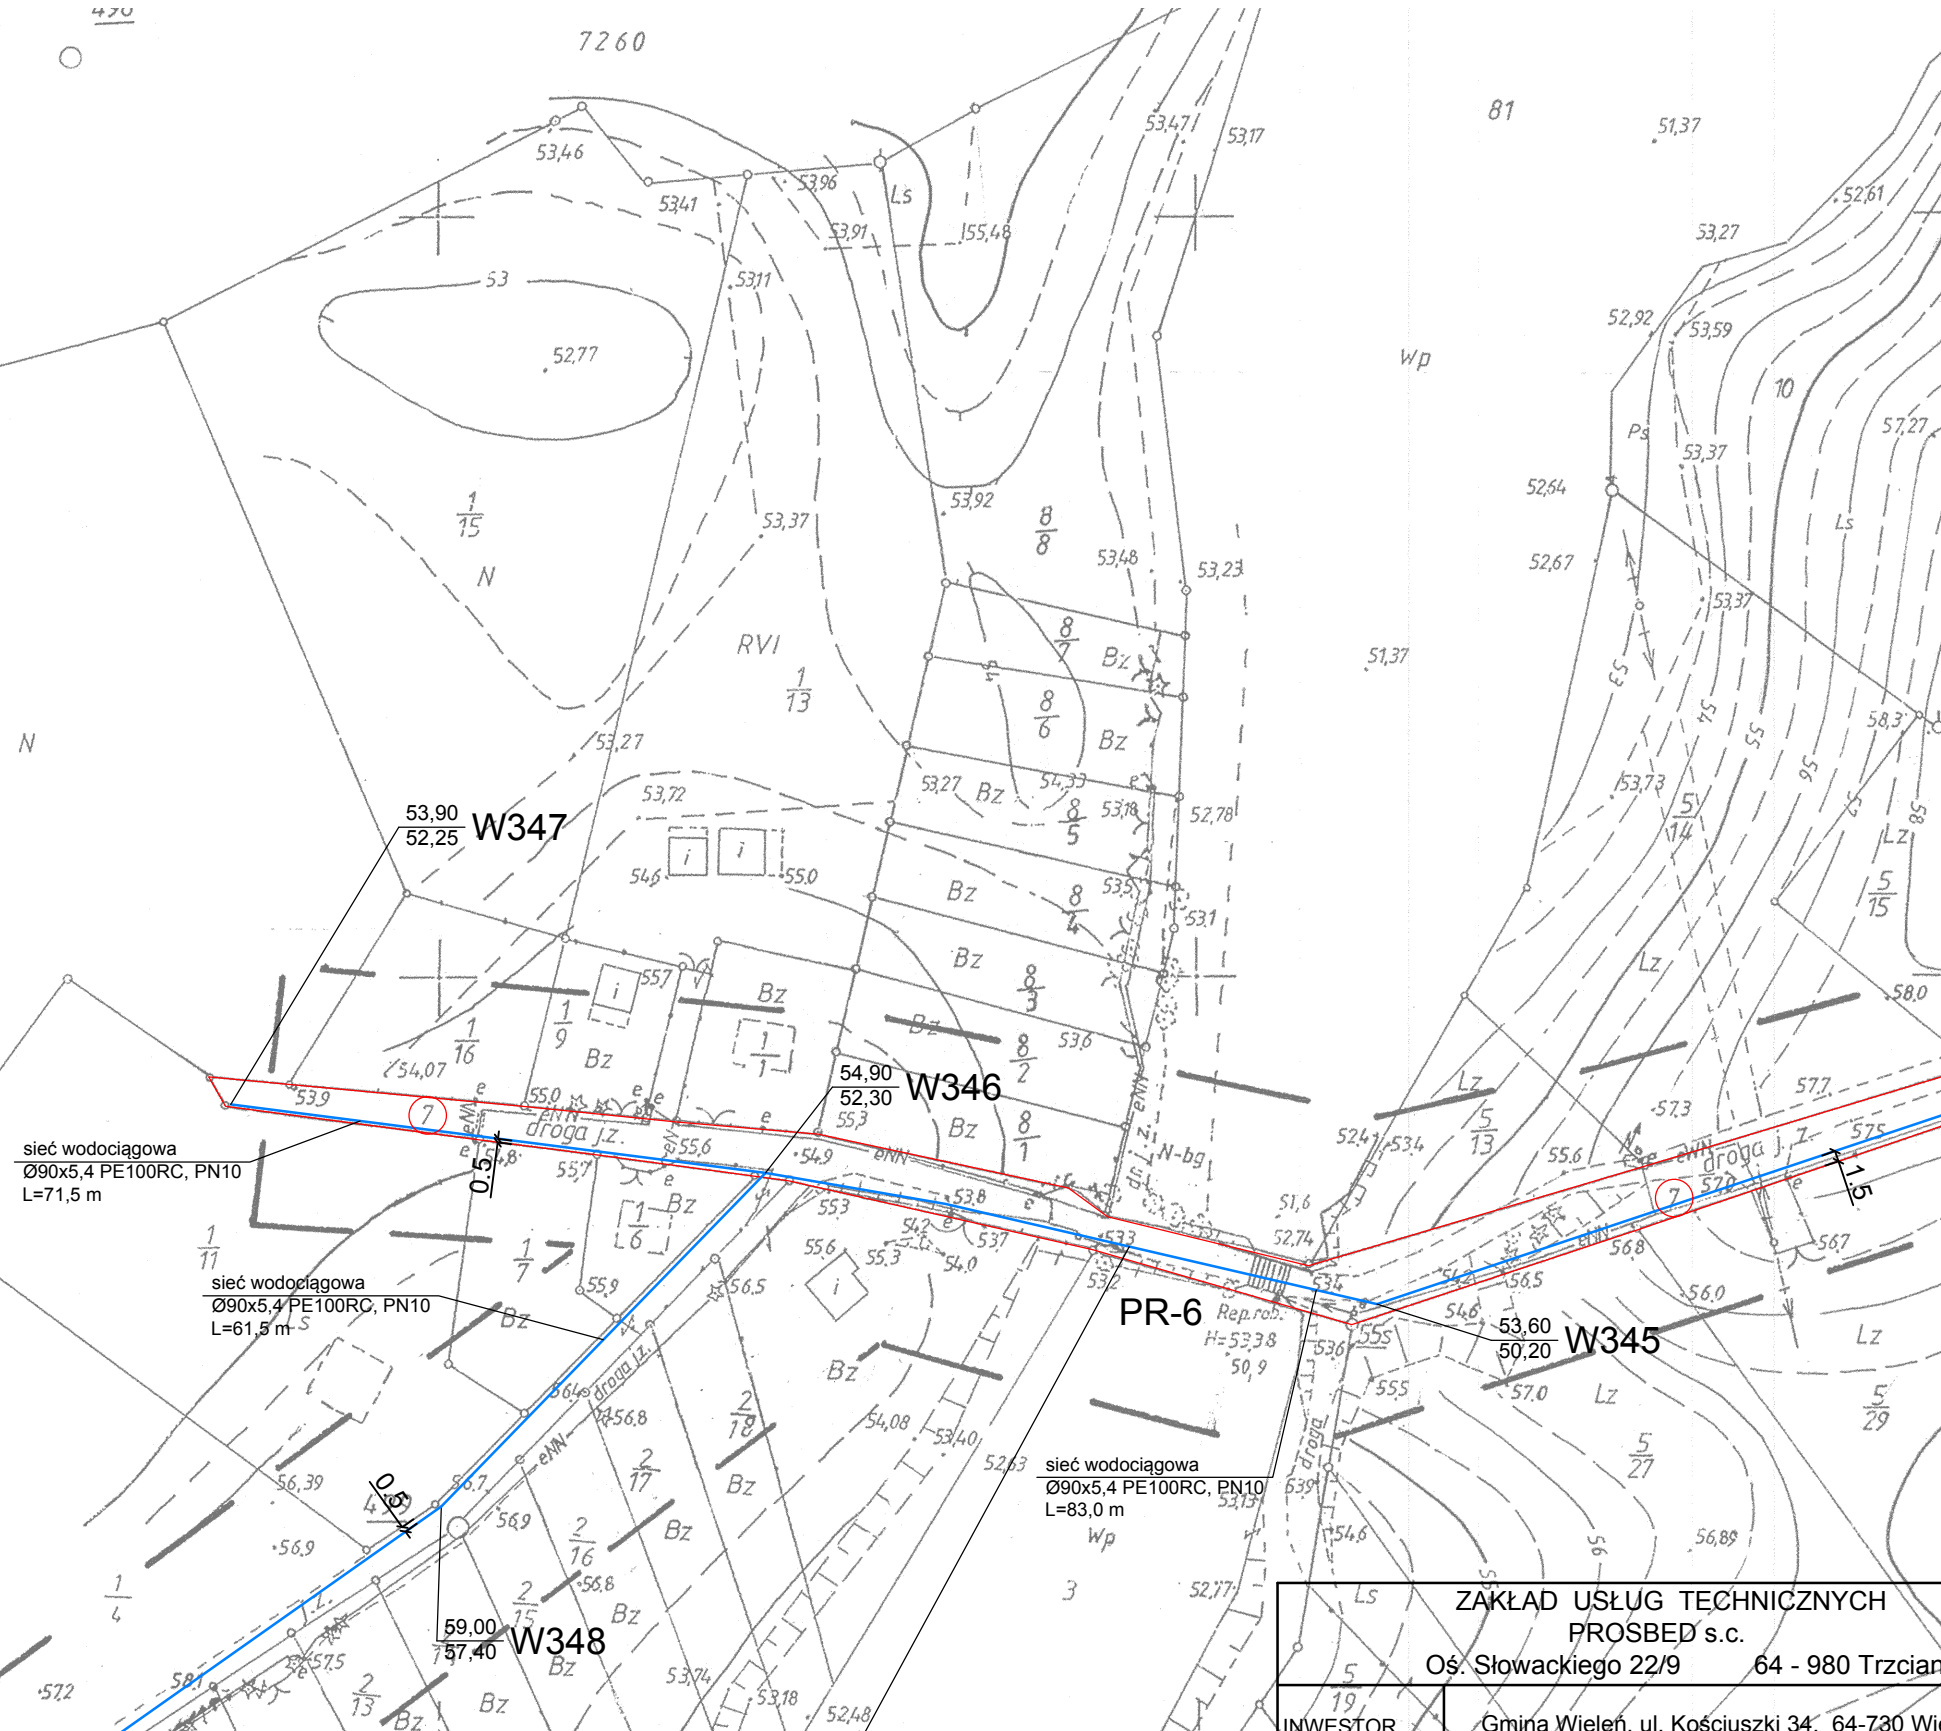

Projektowany przewiert pod dnem rzeki Miały w km 35+580 dz. nr ewidencyjny 7 obręb Biała stanowiąca pas drogowy

ZAKŁAD USŁUG TECHNICZNYCH PROSBED s.c.	
Os. Słowackiego 22/9 64-980 Trzcianka	
INWESTOR	Gmina Wieleń, ul. Kościuszki 34, 64-730 Wieleń
NAMOWA / 92	Budowa sieci wodociągowej rozdzielczej wraz z przyłączami dla wsi Hamrzysko, Biała i Mężyk, gm. Wieleń
ZADANIA / 92	
OBIEKT kat. XXVI	Sieć wodociągowa rozdzielcza Przyłącza wodociągowe
NAZWA RYSUNKU	PROJEKT ZAGOSPODAROWANIA TERENU
PROJEKTOWAŁA	mgr inż. Justyna Markowicz upr. nr WKP/0125/POOS/07
OPRACOWAŁ	mgr inż. Tomasz Bednarczyk
SKALA	1:1000
DATA	01/2017
NR RYS.	30