


PRZEJŚCIE POD DNEM RZEKI MIAŁA /PR-4/
SKALA 1:100/500

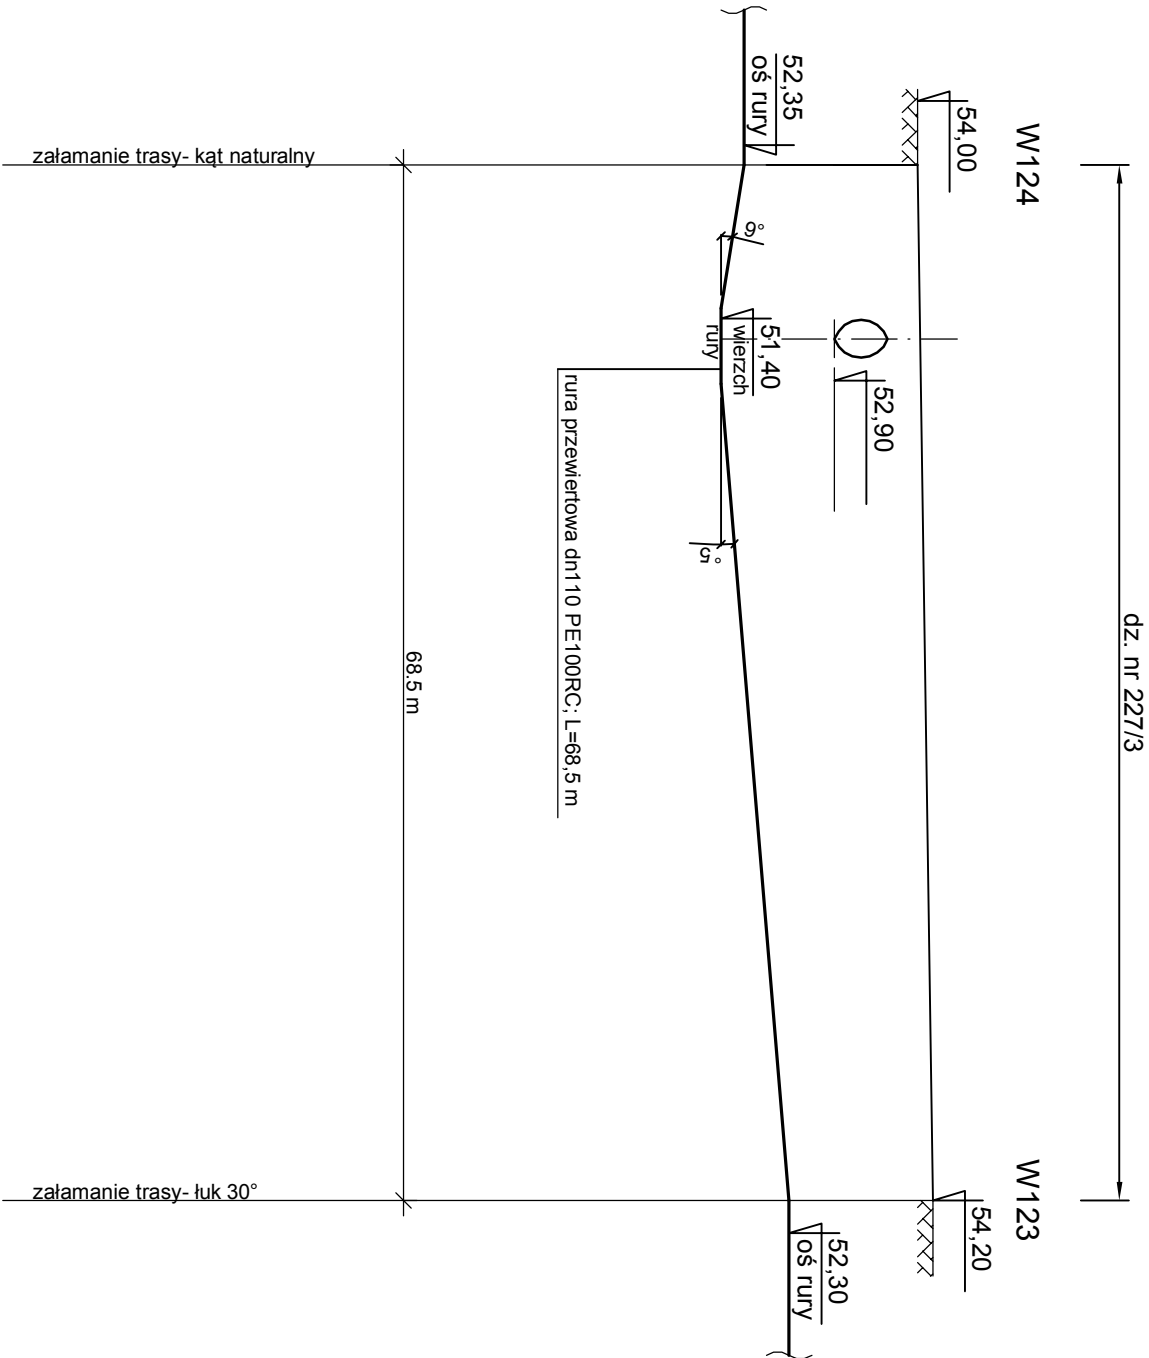

ZAKŁAD USŁUG TECHNICZNYCH			
PROSBED s.c. 64 - 980 Trzcianka			
Oś. Słowackiego 22/9			
INWESTOR	Gmina Wieleń, ul. Kościuszkі 34, 64-730 Wieleń		
NAZWA ZADANIA	Budowa sieci wodociągowej rozdzielczej wraz z przyłączami dla wsi Hamrysko, Biała i Mężyk, gm. Wieleń		
OBIEKT kat. XXVI	Sieć wodociągowa rozdzielcza Przyłącza wodociągowe		
NAZWA RYSUNKU	Przejście pod dnem rzeki Miała /PR-4/		
PROJEKTOWAŁA	mgr inż. Justyna Mańkiewicz upr. nr WKP/0125/POOS/07		SKALA 1 : 100/100
OPRACOWAŁ	mgr inż. Tomasz Bednarczyk		DATA 01/2017
			NR RYS. 43