




Rzut fundamentu kontenera z góry

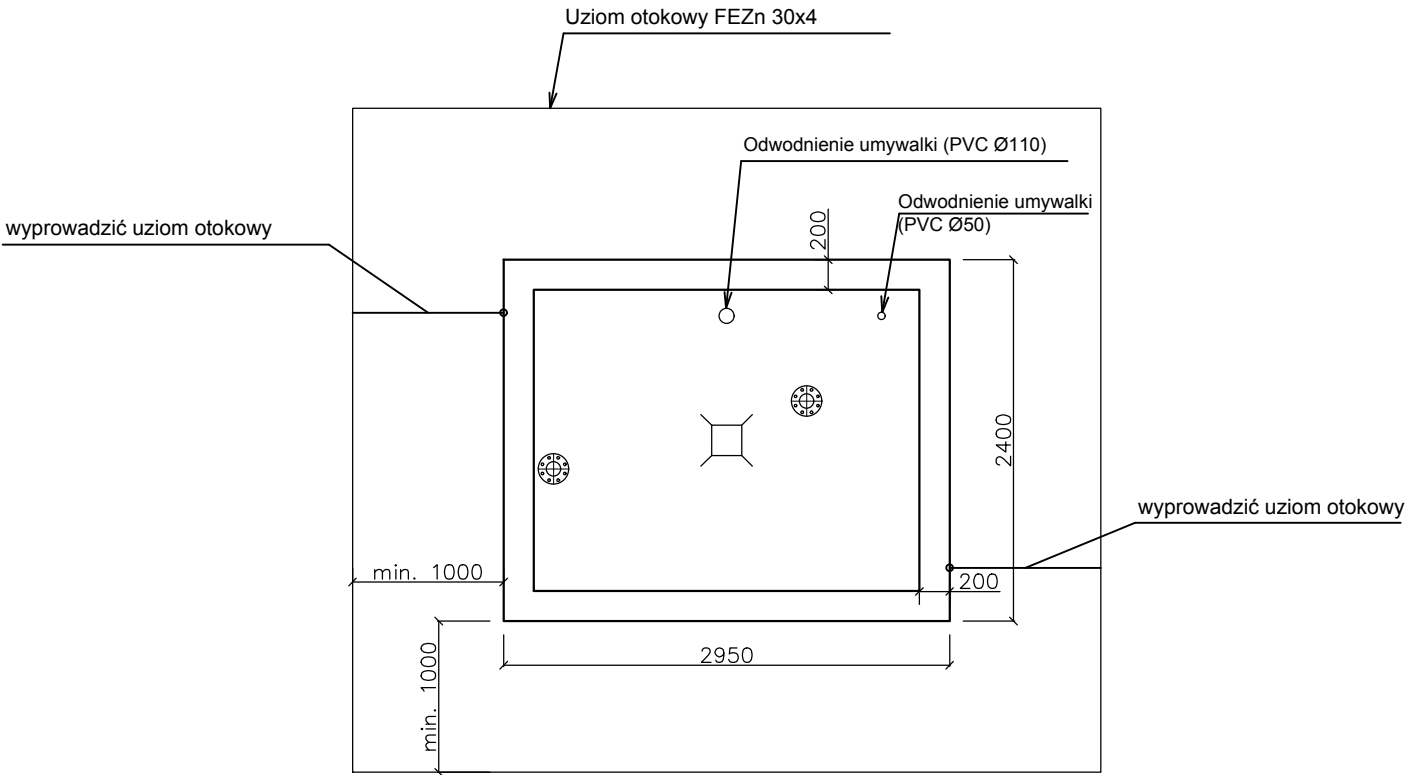

Długość fundamentu to długość kontenera pomniejszona o 5 cm.
Szerokość fundamentu do szerokości kontenera pomniejszona o 5 cm.
Grubość ściany fundamentowej ok 20 cm.

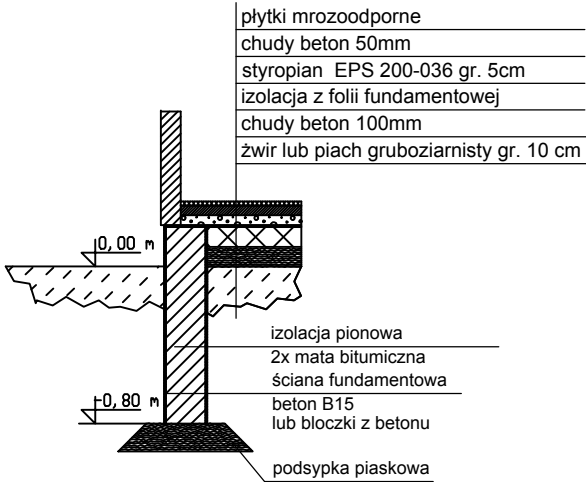

Rzut fundamentu kontenera z góry wraz z otworami montażowymi

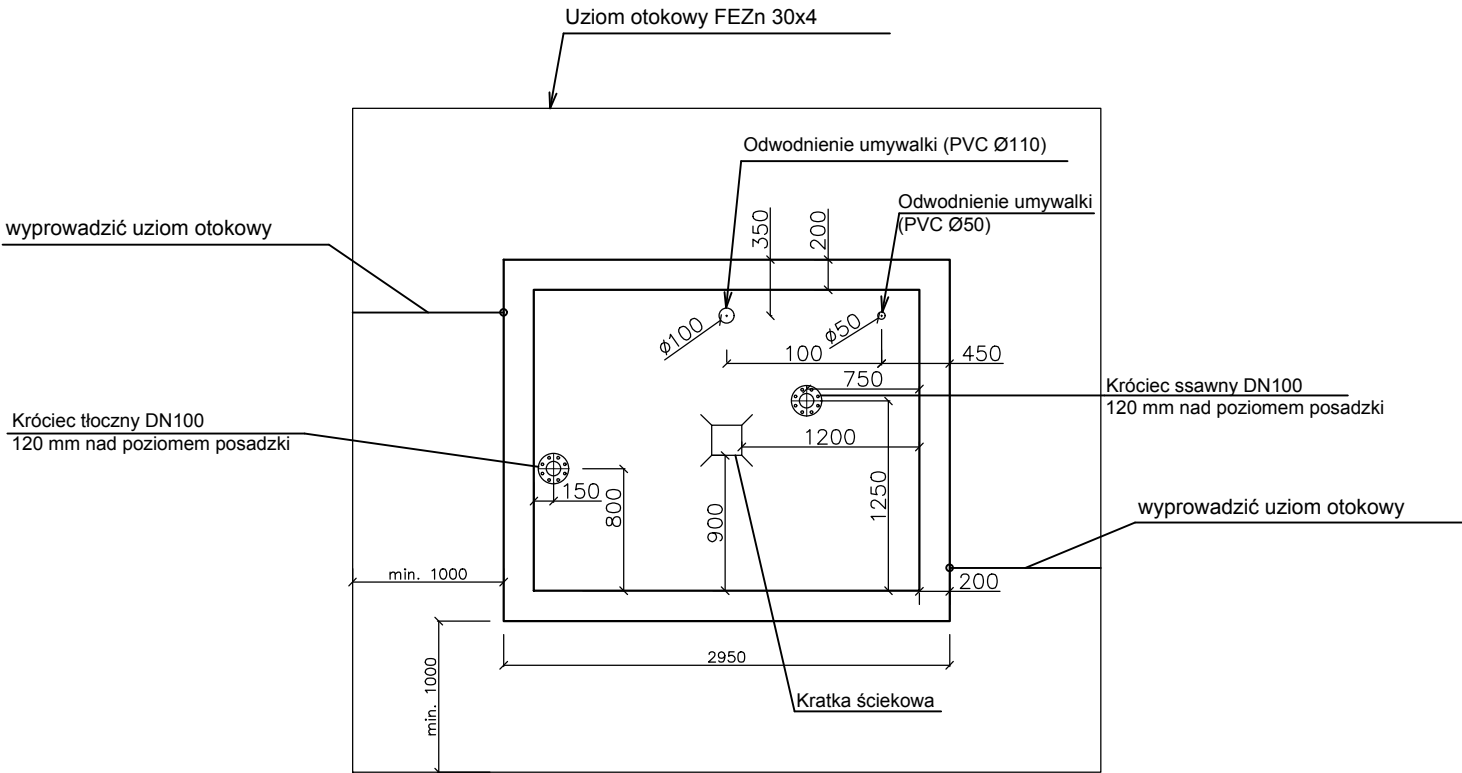

ZAKŁAD USŁUG TECHNICZNYCH PROSBED s.c. Oś. Słowackiego 22/9 64 - 980 Trzcianka			
INWESTOR	Gmina Wieleń, ul. Kościuszki 34, 64-730 Wieleń		
NAZWA ZADANIA	Budowa sieci wodociągowej rozdzielczej wraz z przyłączami dla wsi Hamrzychko, Biała i Mężyk, gm. Wieleń		
OBIEKT kat. XXX	Kontenerowa pompownia wody wraz z infrastrukturą towarzyszącą- Rosko i Biała		
NAZWA RYSUNKU	Fundament kontenera stacji- Pompownia Rosko		
PROJEKTOWAŁ / branża konstrukcyjno- budowlana	mgr inż. Krzysztof Jabłoński upr. nr 598/82		SKALA b/s
			DATA 03/2017
			NR RYS.
			25