



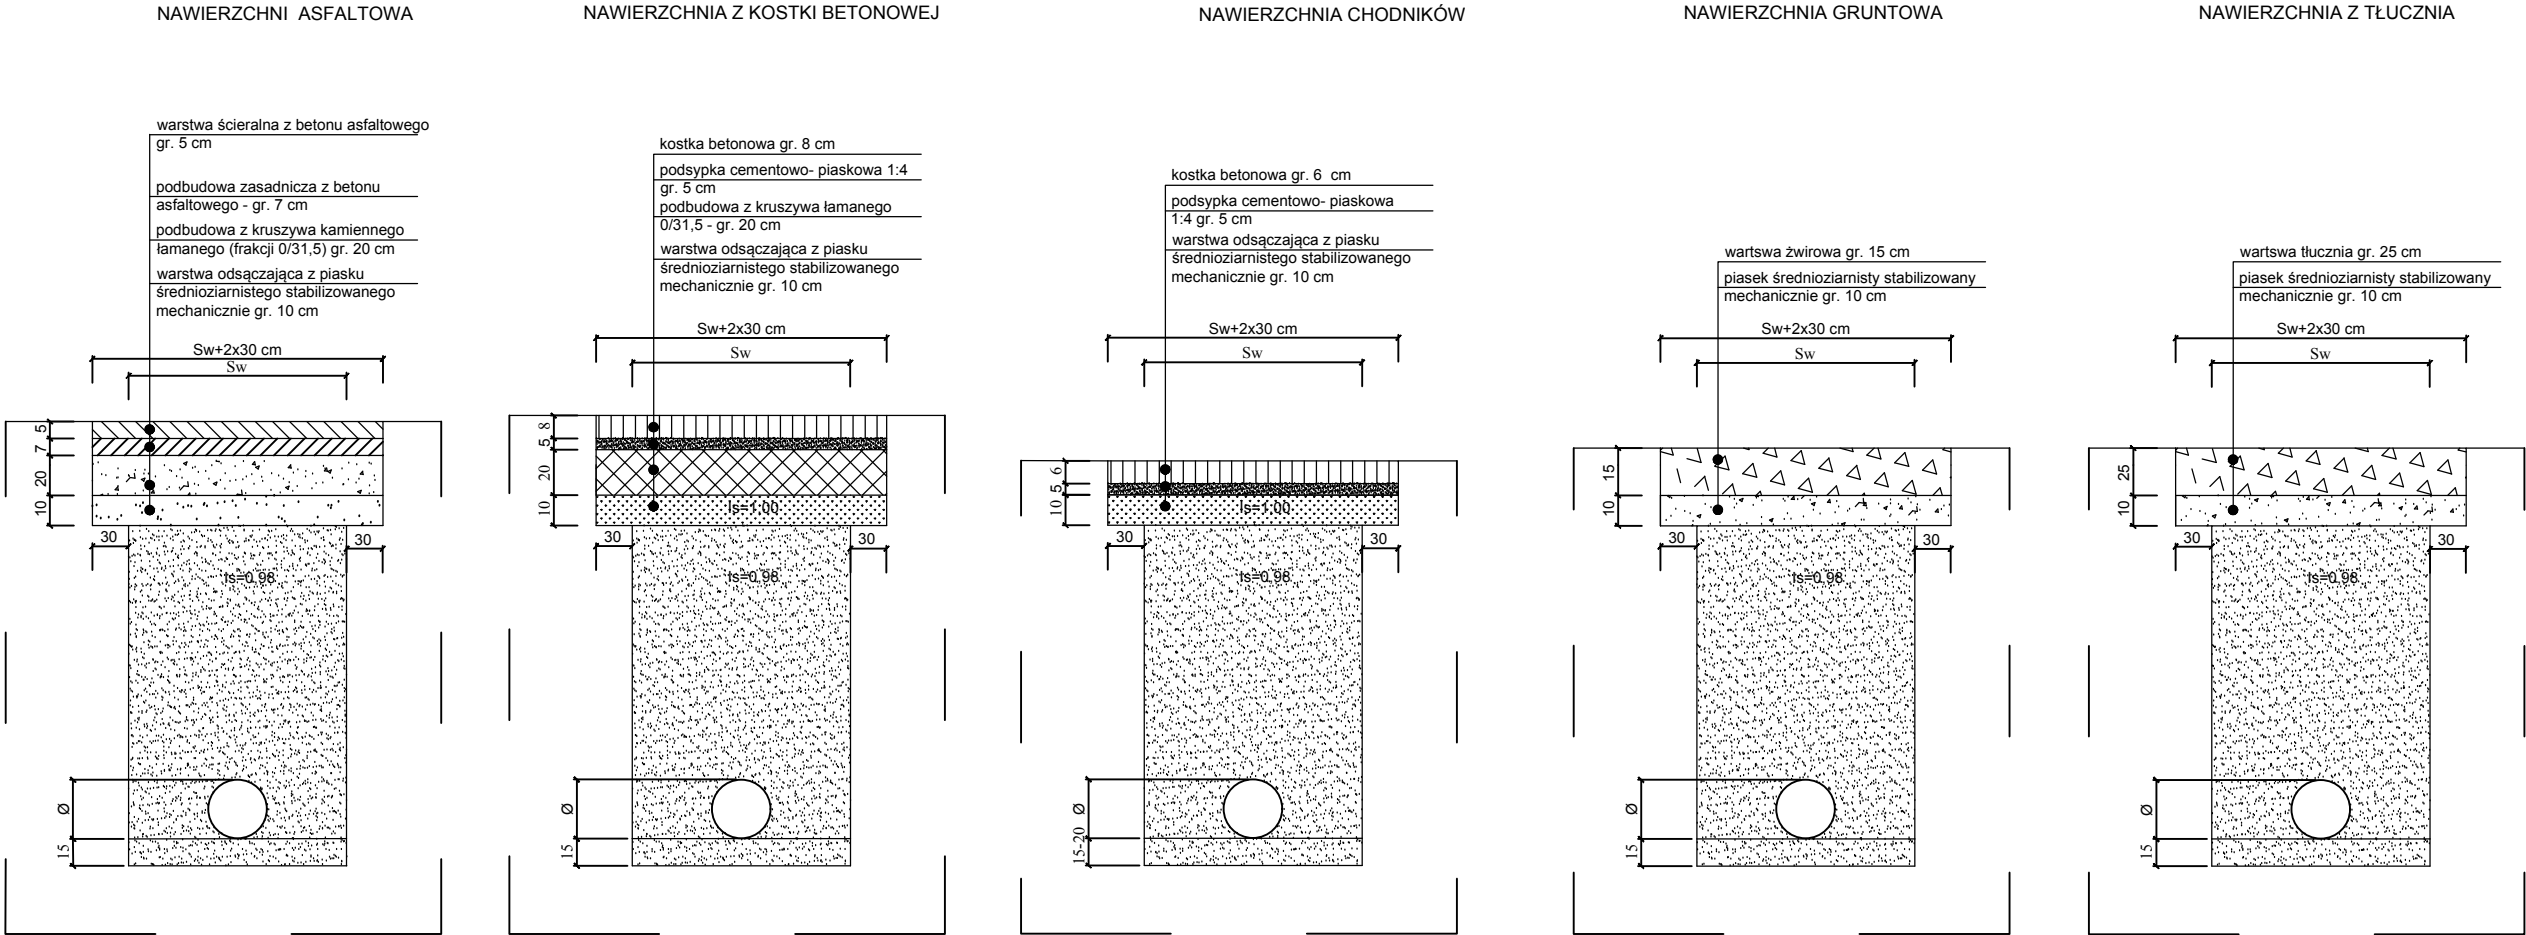

LEGENDA:

1 - Podsyпка piaskowa Is=0,95
2 - Zasypanie wykopu gruntem G1
zagęszczanym warstwami 30cm do Is=0,98

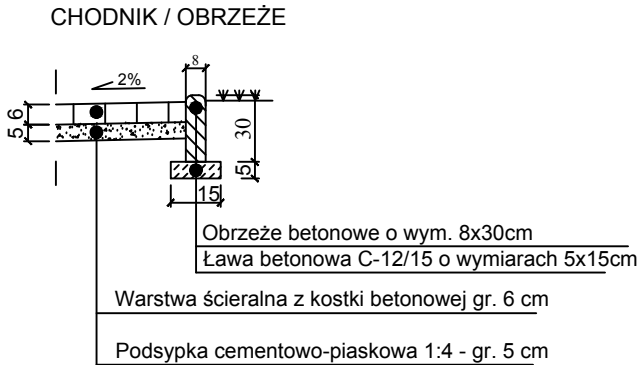

UWAGA:

Elementy z rozbiórki uszkodzone należy wymienić na nowe.
Nie dopuszcza się powtórnego montażu elementów połamanych i uszkodzonych.

ZAKŁAD USŁUG TECHNICZNYCH PROSBED s.c. Oś. Słowackiego 22/9 64 - 980 Trzcianka			
INWESTOR	Gmina Wieleń, ul. Kościuszki 34, 64-730 Wieleń		
NAZWA ZADANIA	Budowa sieci wodociągowej rozdzielczej wraz z przyłączami dla wsi Hamrzysko, Biała i Mężyk, gm. Wieleń		
OBIEKT kat. XXVI	Sieć wodociągowa rozdzielcza Przyłącza wodociągowe		
NAZWA RYSUNKU	Odtworzenie nawierzchni		
PROJEKTOWAŁA	mgr inż. Justyna Markowicz upr. nr WKP/0125/POOS/07		SKALA b/s
			DATA 01/2017
OPRACOWAŁ	mgr inż. Tomasz Bednarczyk		NR RYS.
			49