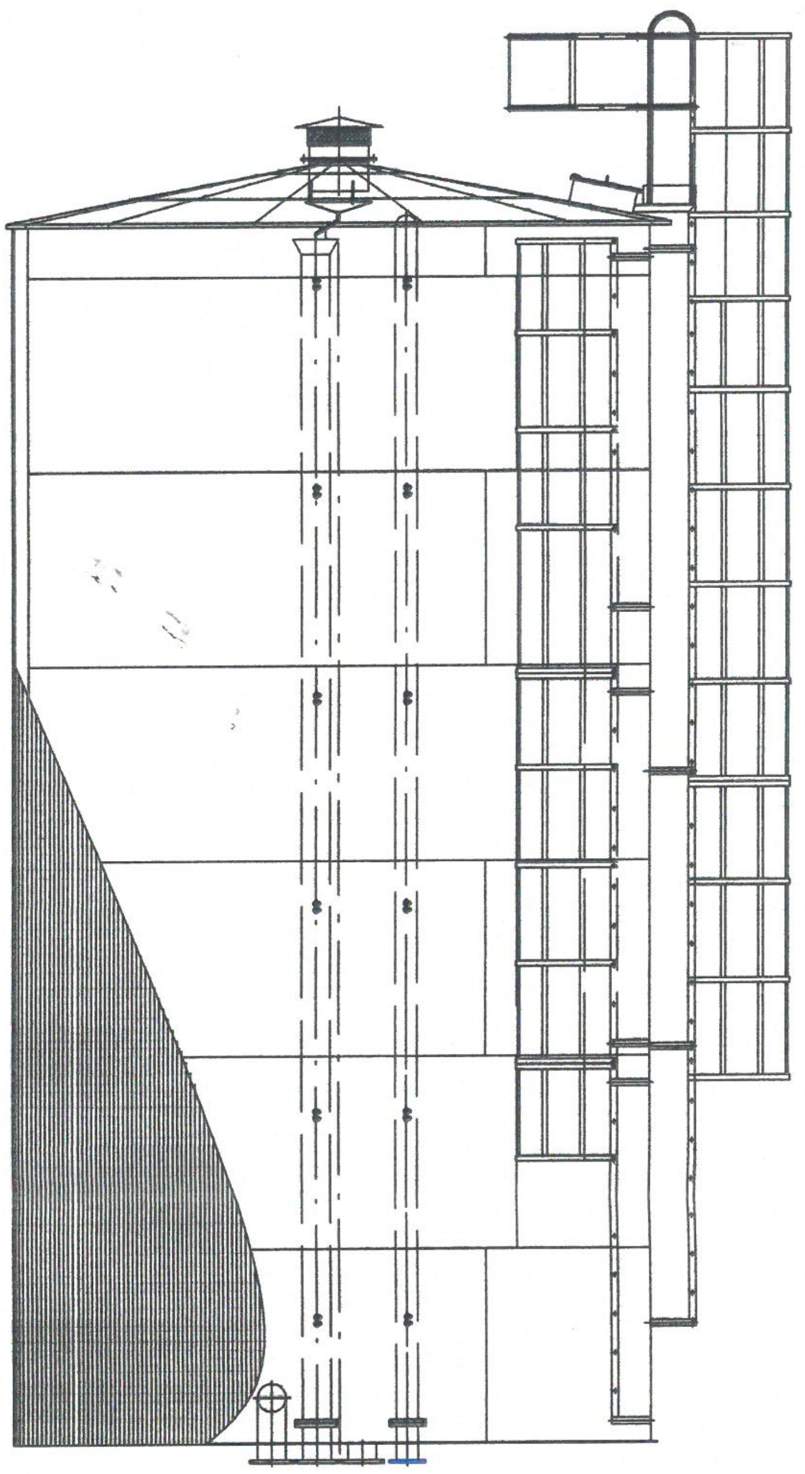

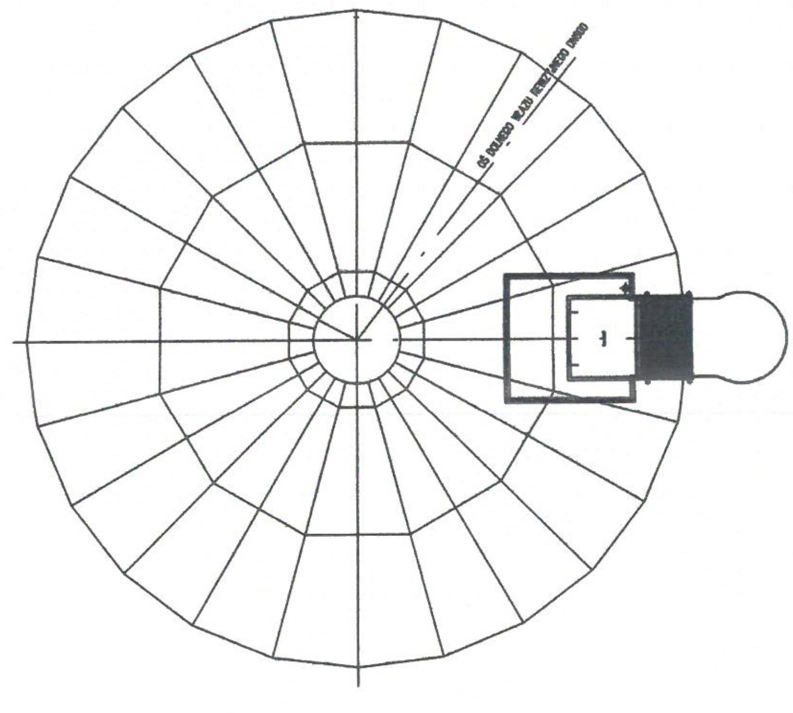

Zbiornik wody Vu=150 m3

PROJEKTANT
mgr inż. Justyn[illegible]kowicz
upr. bud. do projektowania [illegible]ia bez ograniczeń
w specjalności [illegible] w zakresie sieci,
instalacji i urządzeń [illegible], wentylacyjnych,
gazowych, wodociągowych i kanalizacyjnych
Nr ewid.upr. WKP/[illegible]125/POOS/07
Nr ewid.upr. WKP/[illegible]120/OWOS/10