


PRZEKRÓJ B- B

skala 1:25

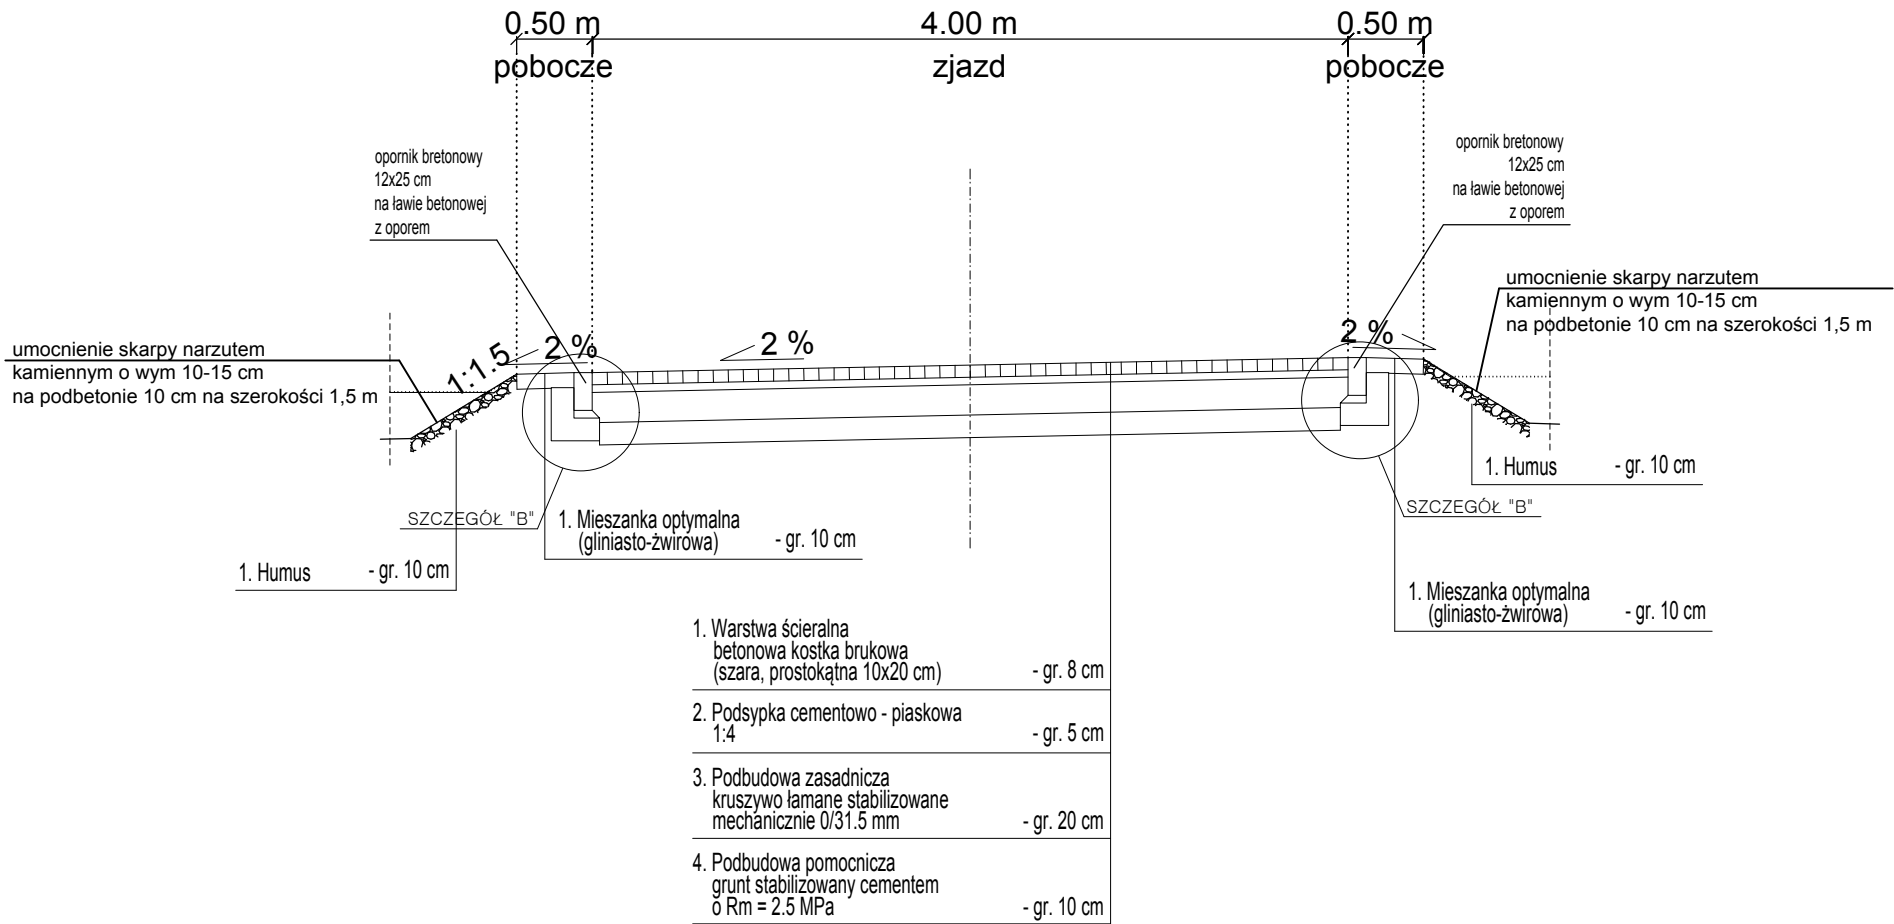


SZCZEGÓŁY KONSTRUKCYJNE - LEGENDA

1	Krawężnik betonowy - 20x22 cm najazdowy typ ciężki
2	Podsyпка cementowo - piaskowa 1:4
3	Ława betonowa z oporem z betonu C12/15 (B15)
4	Bitumiczna masa zalewowa - uszczelniająca
5	Istniejąca konstrukcja jezdni
6	Warstwa ścieralna zjazdu betonowa kostka brukowa (grafitowa, behaton) - gr. 8 cm
7	Podbudowa zasadnicza kruszywo łamane stabilizowane mechanicznie - gr. 20 cm
8	Podbudowa pomocnicza grunt stabilizowany cementem o Rm = 2.5 MPa - gr. 15 cm
9	Ściek przykrawężnikowy betonowa kostka brukowa (szara, prostokątna) - gr. 8 cm
10	Opornik betonowy - 12x25 cm
11	Warstwa wzmacniająca pobocze mieszanka optymalna, gliniasto-żwirowa - gr. 10 cm


SZCZEGÓŁ "A"

skala 1:10

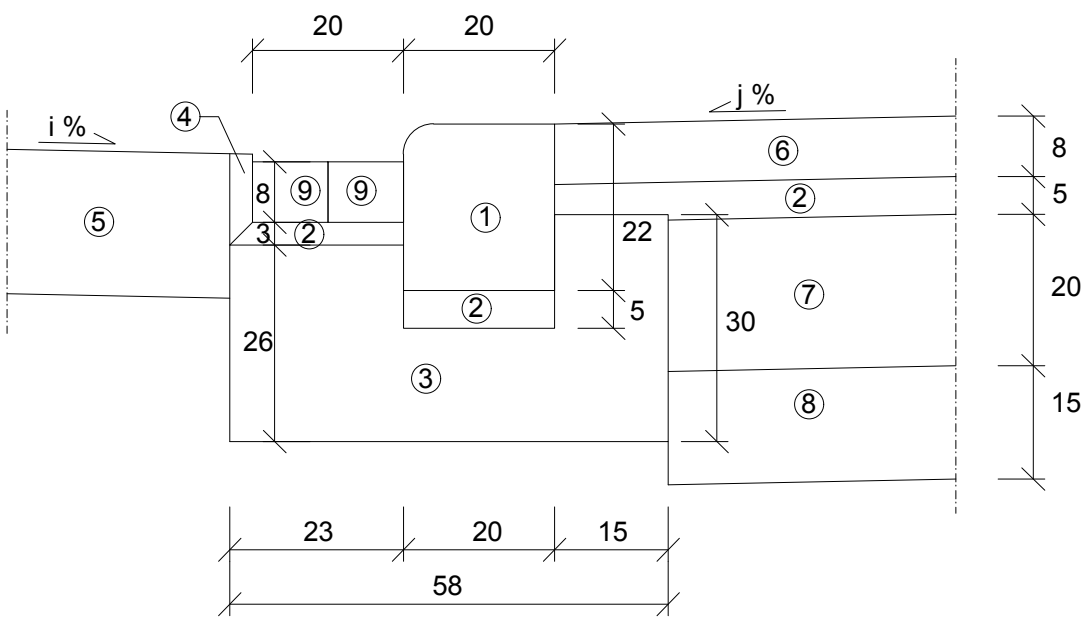

SZCZEGÓŁ "B"

skala 1:10

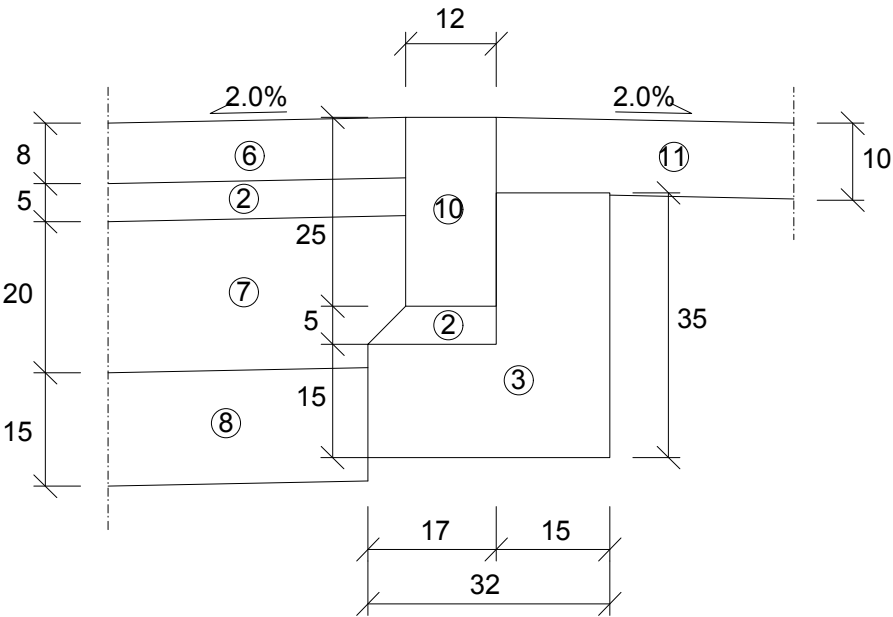

ZAKŁAD USŁUG TECHNICZNYCH PROSBED s.c. Oś. Słowackiego 22/9 64 - 980 Trzcianka			
INWESTOR	Gmina Wieleń, ul. Kościuszki 34, 64-730 Wieleń		
NAZWA ZADANIA	Budowa sieci wodociągowej rozdzielczej wraz z przyłączami dla wsi Hamrzysko, Biała i Mężyk, gm. Wieleń		
OBIEKT kat. XXVI	Zjazd z drogi powiatowej nr 1339P: działka o nr ewid. 1656, 1917 obręb Rosko		
NAZWA RYSUNKU	Przekroje normalne i szczegóły konstrukcyjne		
PROJEKTOWAŁ	mgr inż. Rufin Jarka upr. nr WKP/0294/POOD/12		SKALA 1 : 10, 1:10, 1:20
			DATA 03/2017
			NR RYS. 2