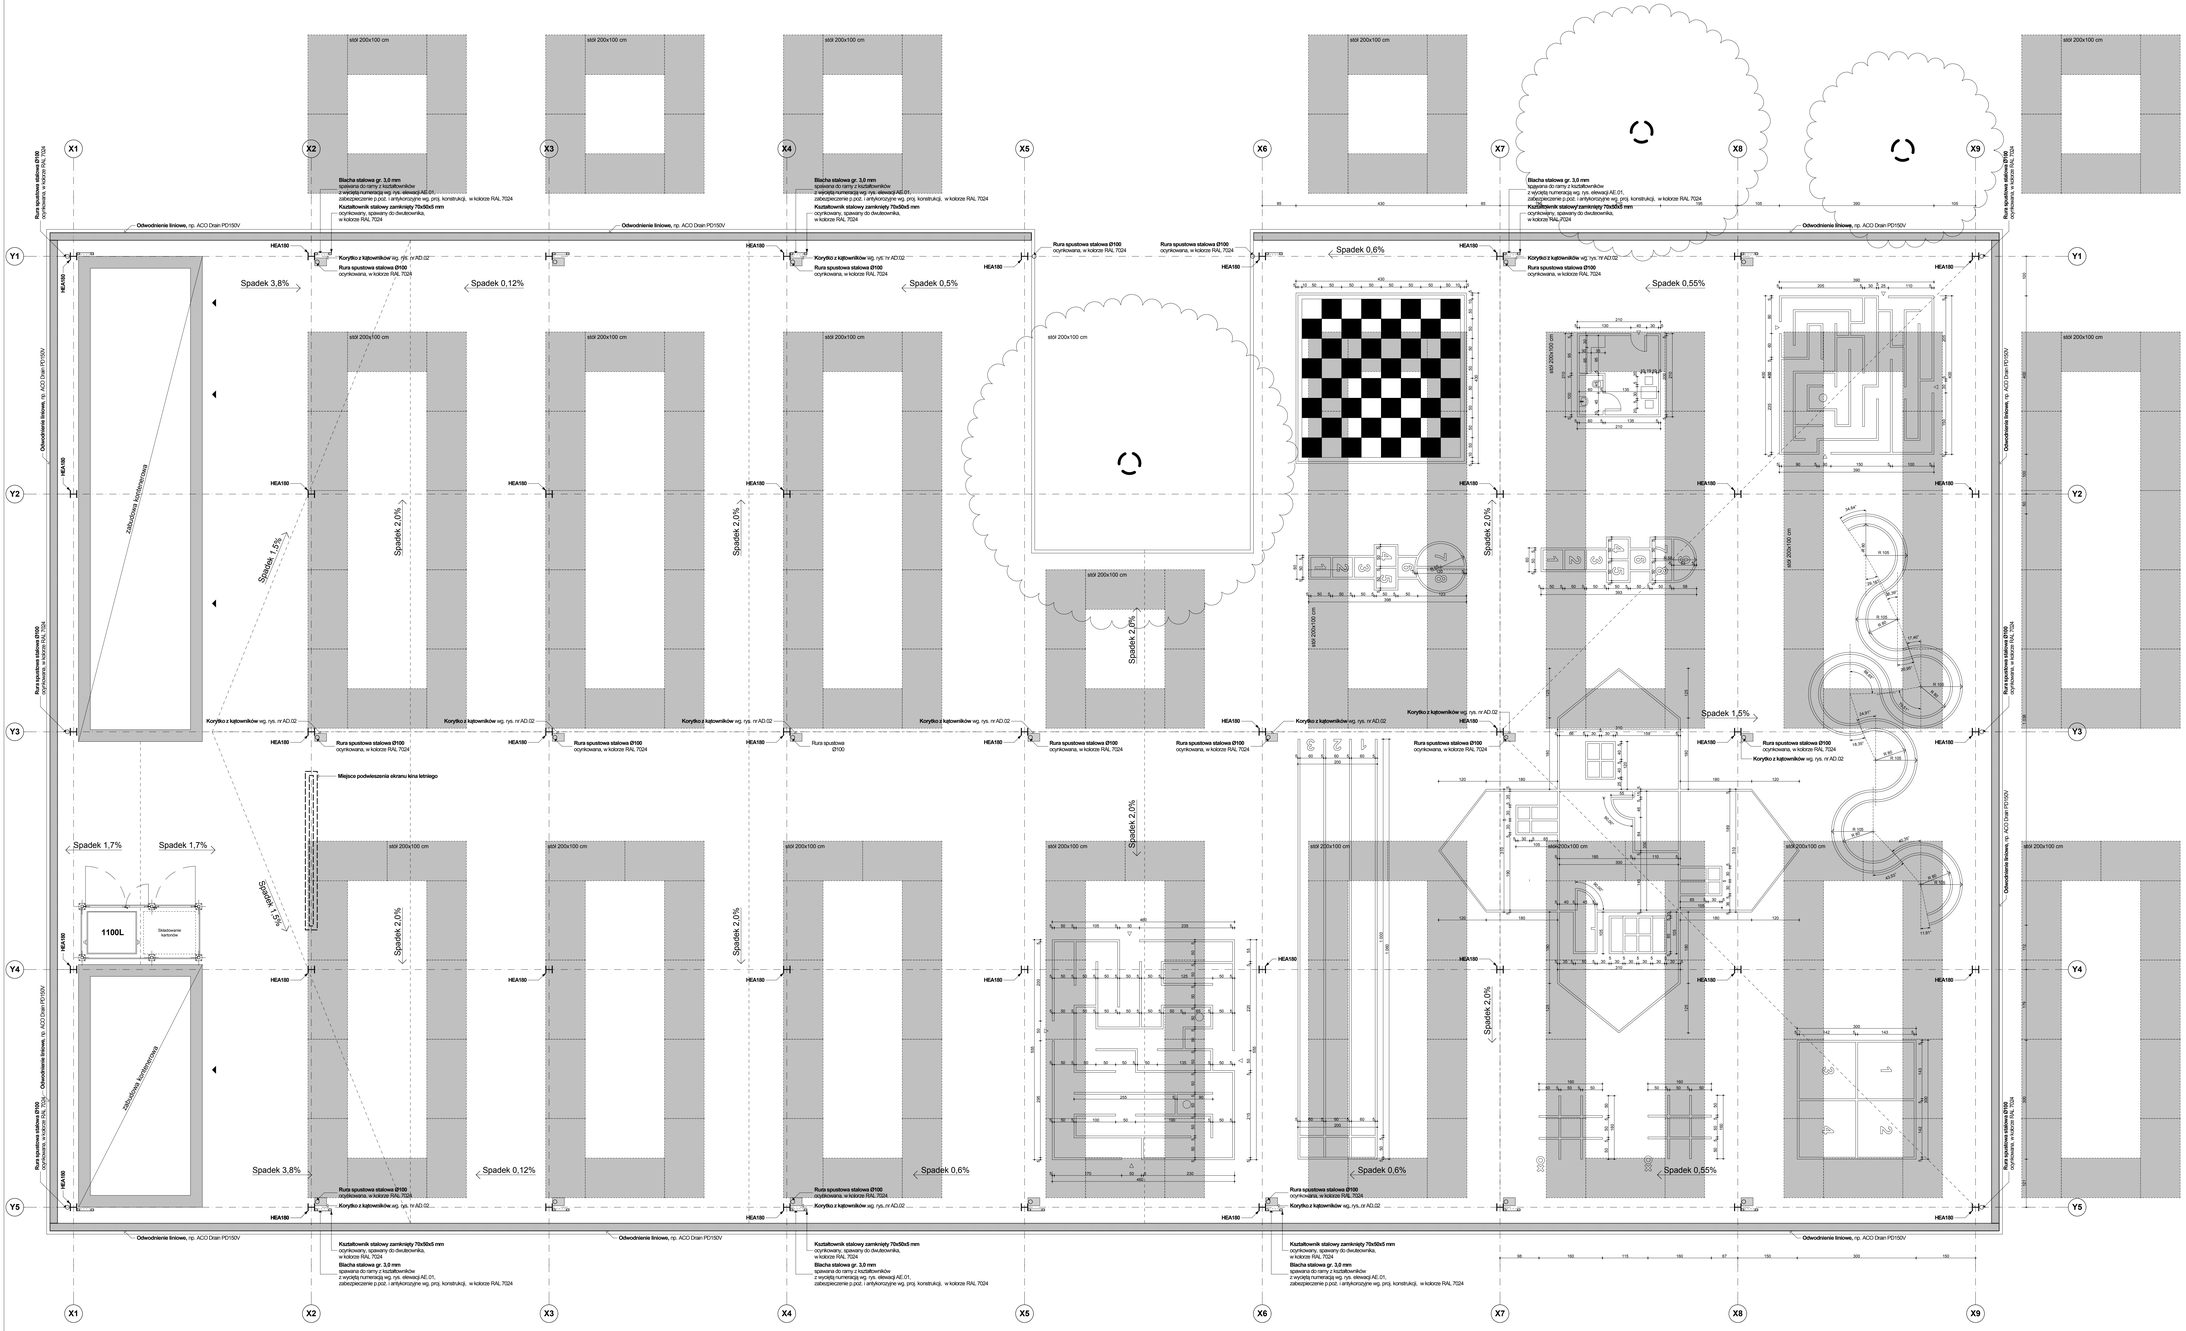

UWAGA:

Gry posadzkowe wykonane przy wykorzystaniu farby drogowej.np. Traffic PH3

Uwagi:

1. Wszystkie wymiary na rysunku podane w centymetrach a rzędne w metrach.
2. Rysunku nie wolno skalować ani modyfikować.
3. Na domaczać wymiarów z rysunku, wymiary sprawdzać w naturze. Projekt architektoniczny należy rozpatrywać z projektem konstrukcyjnym i projektem branżowym. Architekt winien być powiadamiany o wszelkich niezgodnościach. Prawa autorskie do powyższego rysunku zastrzeżone są przez Projektanta.
4. Roboty należy prowadzić zgodnie z obowiązującymi przepisami i normami dotyczącymi robót budowlanych. Roboty należy tak dobierać, do rzędnie zamieszczonych na rysunkach, które mogą zbyszkiem informacyjny. Wszystkie zastosowane materiały budowlane muszą posiadać wymagane prawem atesty i spełniać polskie normy.
5. Wszystkie rysunki warsztatowe wykonywane przez wykonawcę robót przedłożyć do uzgodnienia z architektem.
6. Odpowiedz ogniowa elementów budynku wg. opracowania przeciwpożarowego. Wszystkie elementy budowlane oddzielenia w zakresie ich parametrów R, E, I należy odnieść do wymagań wynikających z załączonego podziału stref pożarowych.
7. Na rysunkach o skomplikowanych układach przestrzennych szczegółowe informacje do wykonania wymagać będą konsultacji z geodetą i wyżej będą jeko uzupełnienia dla tego rysunku.
8. Wyposażenie kuchonie i warzywa pomieszczeń wrzowiemy jeko przykładowe.
9. Wszystkie wymiary należy sprawdzić na rzeczywistym obiekcie.
10. Płyta dobrane materiałów wykończeniowych, ołwiejcin, łeb, detaliów należy zachować jednolity kolorystyka określoną w Projekcie Wykonawczym.
11. Elementy małej architektury, detali oraz rozwiązań architektonicznych są jeżeli wykonawczego.
12. Wszystkie proponowane w nadzorzej zmiany względem Projektu Budowlanego należy uzgodnić z Głównym Projektantem. Zmiany należy przedstawić w formie propozycji lub rozwiązania projektowego do akceptacji.
13. Przy realizacji należy przestrzegać następującą obowiązującą:
- warunki techn. wykonania i odbioru robót budowlano- montażowych wg zeszytu Ministra Budownictwa i Instytutu Techniki Budowlanej,
- normy Polskiego Komitetu Normalizacyjnego (P.K.N),
- instrukcje, wytyczne, świadectwa dopuszczenia, atesty Instytutu Techniki Budowlanej,
- instrukcje, wytyczne i warunki techniczne producentów i dostawców materiałów budowlano - instalacyjnych,
- przepisy techniczne instytucji normotwórczych jakości materiałów i wykonywanych robót.

Sytuacja:

Inwestor:	**GMINA WIELEŃ** ul. Kościuszki, 34 64-730 Wieleń; tel. 67 256 11 70, 67 256 11 72 fax. 67 256 10 21
Generalny projektant:	**Neostudio Architekci Świerkowski Jarosz Sp.P.** ul. Turnowa 5; 60-116 Poznań; tel. +48 61 677 10 08; studio@neostudiowebb.eu
Nazwa inwestycji:	**BUDOWA TARGOWISKA MIEJSKIEGO WRAZ Z INFRASTRUKTURĄ TECHNICZNĄ**
Adres inwestycji:	ul. Nowe Miasto; 64-730 Wieleń; DZ. 499

Wykonawca projektu: neostudio ARCHITEKCI

	Imię i nazwisko	Nr uprawnień	Podpis	Kondygnacje
Projektował:	mgr inż. arch. Bartosz Dawid Jarosz	upr.zawodowe upełnoszone		
Opracował:	mgr inż. arch. Adrianna Fijałek			
	mgr inż. arch. Weronika Kurdziałek			
	inż. arch. Tomasz Sołtysiak			
Sprawdził:	mgr inż. arch. Paweł Świerkowski	upr.zawodowe upełnoszone		

Stadium projektu:	**PROJEKT WYKONAWCZY**		Skala: **1:50**
Branża:	ARCHITEKTURA	Data opracowania: marzec 2018	
Przedmiot rysunku:	**Rzut posadzki**		Nr rysunku: **A.00**

UWAGA NINIEJSZE OPRACOWANIE JEST CHRONIONE PRAWAMI AUTORSKIMI ZGODNIE Z USTAWĄ O PRAWIE AUTORSKIM I PRAWACH POKREWNYCH (DZ.U.94.24/83).
WIDZNIE INFORMACJE ZAWARTE W TYM OPRACOWANIU STANOWIĄ WŁASNOŚĆ INTELEKTUALNĄ NEOSTUDIO ARCHITEKCI SP P ONAZ JEGO AUTORÓW.