

Blacha trapezowa perforowana T35,
np. Pruszyński T35 dach

Łaty pod płytę OSB 80 x 80 mm

Belka HEA 180
zabezpieczenie p.poż. i antykorozyjne wg. proj.
konstrukcji, w kolorze RAL 7024

**Obejma mocującą, ocynkowaną,
wg. przyjętego systemu,
np. Betafence
w kolorze RAL 7024**

Kształtownik stalowy zamknięty 60x60x4 mm
ocynkowany, spawany,
w kolorze RAL 7024

Kształtownik stalowy zamknięty 60x60x4 mm
ocynkowany, spawany,
w kolorze RAL 7024

Siatka systemowa stalowa ocynkowana,
np. Betafence,
w kolorze RAL 7024

Kształtownik stalowy zamknięty 60x60x4 mm
ocynkowany, spawany do stopki z blachy
stalowej, w kolorze RAL 7024


**Obejma mocująca, ocynkowana,
wg. przyjętego systemu,
np. Betafence
w kolorze RAL 7024**

Stopka z blachy stalowej 160x160x5 mm
ocynkowana, spawana do kształtownika, kotwiona
mechanicznie w bloczku fundamentowym

Bloczek fundamentowy 25x25 cm.

Opornik betonowy 8x25x100 cm

DETAL OGRODZENIA ŚMIETNIKA, fragment przekroju A1-A1,
skala 1:10

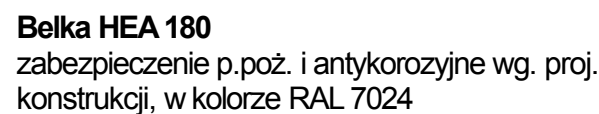

Krokiew IPE 120
zabezpieczenie p.poż. i antykorozyjne wg. proj.
konstrukcji, w kolorze RAL 7024

Kształtownik stalowy zamknięty 60x60x4 mm
ocynkowany, spawany do stopki z blachy stalowej, w
kolorze RAL 7024

Siatka systemowa stalowa ocynkowana,
np. Betafence,
w kolorze RAL 7024

Pojemnik na odpady
pojemność 1100L,

**Obejma mocująca ocynkowana,
wg. przyjętego systemu,
np. Betafence
w kolorze RAL 7024**

Stopka z blachy stalowej 160x160x5 mm
ocynkowana, spawana do kształtownika, kotwiona
mechanicznie w bloczku fundamentowym

Słup HEA 180
zabezpieczenie p.poż. i antykorozyjne wg. proj.
konstrukcji, w kolorze RAL 7024





D1	DACH TARGOWISKA	cm
	blacha krycia wierzchniego - panele na rąbek np. Pruszyński, Panel PD 510 P-N lub Ruukki Classic w kolorze RAL 7024	0,07
	mata wygłuszająca gr. 15 mm, np. Corotop® Oplot 250	1,5
	papa podkładowa na deskowanie, np. Vedatop SU Nagelrand	0,3
	plyta OSB	2,5
	łaty mocujące pod płytę OSB 80 x 80 mm zab. ognio i przeciwgrzybiczne, np. FOBOS M-4	-
	konstrukcja nośna - ramę z dwutowników HEA180 / krokwie posadzi IPE 120 zabezpieczona p.poz wg. proj. konstrukcji, malowana w kolorze RAL 7024	-
	łaty mocujące blachę trapezową 40 x 60 mm zab. ognio i przeciwgrzybiczne, np. FOBOS M-4	-
	blacha trapezowa perforowana T35 np. Pruszyński, T35 dach	0,0

P2	NAWIERZCHNIA ZADASZONEJ CZ. TARGOWISKA	cm
	warstwa ścieralna z betonu asfaltowego AC 11S	5
	warstwa wiążąca z betonu asfaltowego AC 16W	7
	podbudowa zasad. z kruszywa łamanego 0/31,5 mm	20
	grunt kwalifikowany wg. PN-S-02205	15

Uwagi:

1. Wszystkie wymiary na rysunku podano w centymetrach a rzędne w metrach.
2. Rysunek nie wolno skłócać ani modyfikować.
3. Nie domierzać wymiarów z rysunku, wymiary sprawdzać w naturze. Projekt architektoniczny należy rozpatrywać z projektem konstrukcyjnym i projektami branżowymi. Architekt winien być powiadomiany o wszelkich niezgodnościach. Prawa autorstwa do powyższego rysunku zastrzeżone są przez Projektanta.
4. Wszystkie materiały wykorzystywane oraz urządzenia podlegają procedurze zatwierdzeń materiałowych. Jest ona nadzręczna w stosunku do opisów zamieszczonych na rysunkach, ich charakter i charakterystyka. Wszystkie zastosowane materiały budowlane muszą posiadać wymagane prawem atesty i spełniać polskie normy.
5. Wszystkie rysunki warsztatowe wykonywane przez wykonawców robót przedzobowiązuje do uzgodnienia z Projektantem.
6. Odporność ognia elementów budynku wg. opracowania przeciwpożarowego. Wszystkie elementy budowlane oddzielenia w zakresie ich parametrów R, E i I, należy odnieść do wymogów wynikających z ustalonego poziomu strat pożarowych.
7. Dla obszarów o skomplikowanym układzie przestrzennym szczegółowe informacje do wytyczenia wymagać będą konsultacji z geodetą i wydane będą jako uzupełnienia dla tego rysunku.
8. Wyposażenie ruchome i aranżacje pomieszczeń wyrównano jako przykładowe.
9. Przy zamowieniu stolarki winny odczytać wymiarów sprawdzić na budowie.
10. Przy doborze materiałów wykończeniowych, okładzin, farb, lakierów należy zachować jednolitą stylistykę określoną w Projekcie Wykonawczym.
11. Elementy malej architektury, detali oraz rozwiązań architektonicznych wg projektu wykonawczego.
12. Wszelkie proponowane w realizacji zmiany względem Projektu Budowlanego należy uzgodnić z Głównym Projektantem. Zmianę należy przedstawić w formie propozycji lub rozwiązania projektowego do akceptacji.
13. W sprawach nieokreślonych dokumentacją obowiązują:
 - warunki tech. wykonania i odbioru robót budowlano-montażowych (wg Ministra Budownictwa i Instytutu Techniki Budowlanej),
 - Wytyczne Polskiego Komitetu Normalizacyjnego (PKN),
 - instrukcje, wytyczne, świadectwa dopuszczenia, atesty Instytutu Techniki Budowlanej,
 - instrukcje, wytyczne i warunki techniczne producentów i dostawców materiałów budowlano - instalacyjnych,
 - przepisy techniczne instytucji kontrolujących jakość materiałów i wykonywanych robót.

Sytuacja:

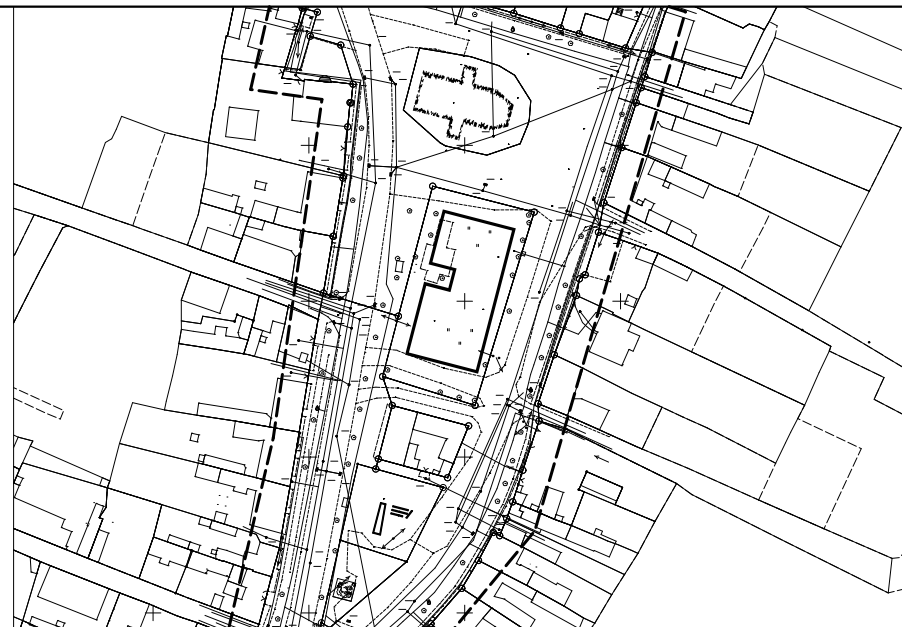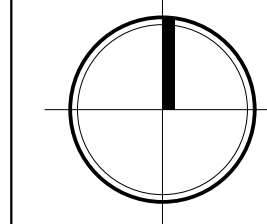

Investor

GMINA WIELEŃ

ul. Kościuszki; 34 64-730 Wieleń; tel. 67 256 11 70, 67 256 11 72 fax. 67 256 10 21

Generalny projektant:

Neostudio Architekci Świerkowski Jarosz Sp.P.

ul. Turniowa 5; 60-116 Poznań; tel. +48 61 677 10 08; studio@neostudioweb.eu

Nazwa inwestycji

BUDOWA TARGOWISKA MIEJSKIEGO WRAZ Z INFRASTRUKTURĄ TECHNICZNĄ

Adres inwestycji:

ul. Nowe Miasto; 64-730 Wieleń; DZ. 499

Wykonawca projektu:		Imię i nazwisko:		Nr uprawnień:		Podpis:		Kondygnacja:			
neostudio ARCHITEKCI		Projektował:		mgr inż. arch. Bartosz Dawid Jarosz		WP-OIA/OKK/ U5/8/02/2009					
		Opracował:		mgr inż. arch. Adrianna Fląpek							
				mgr inż. arch. Weronika Kurdziałek							
				inż. arch. Tomasz Sołtysiak							
		Sprawdził:		mgr inż. arch. Paweł Świerkowski		WP-OIA/OKK/ U5/8/28/2007					
Stadium projektu:		PROJEKT WYKONAWCZY								Skala:	
Branża:		ARCHITEKTURA						Data opracowania: marzec 2018		1:20	
Przedmiot rysunku:		Detal śmietnika								Nr rysunku: AD.01	

UWAGA! NINIEJSZE OPRACOWANIE JEST CHRONIONE PRAWEM AUTORSKIM ZGODNIE Z USTAWĄ „O PRAWIE AUTORSKIM I PRAWACH POKREWNYCH” (DZ. U. 94/24/83).
WSZYSTKIE INFORMACJE ZAWARTE W TYM OPRACOWANIU STANOWIĄ WŁASNOŚĆ INTELEKTUALNĄ NEOSTUDIO ARCHITEKCI SP P O RAZ JEGO AUTORÓW