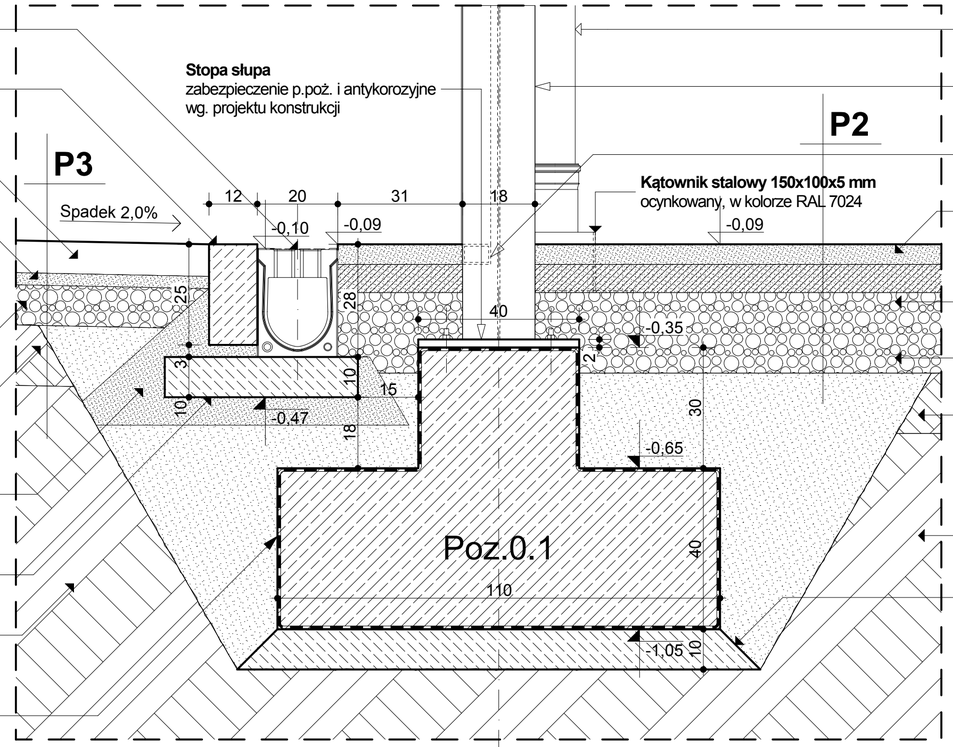

Odwodnienie liniowe powierzchniowe,
np. ACO Drain PD150V

Opornik granitowy 12x25x100 cm
kolor: strzegomski Nova

Plaza Grande Nova 90x60x8cm
kolor: strzegomski Nova
powierzchnia szczotkowana

Podsypka piaskowo-cementowa
1:3 (lub inna w zależności od przyjętych rozwiązań technologicznych)

Podbudowa zasadnicza z kruszywa łamanego
stabllizowanego mechanicznie 0/31,5mm, gr. 20cm

Podłoże - grunt kwalifikowany
wg. PN-S-02205, gr. 15cm

Podsypka piaskowo-cementowa
1:3 (lub inna w zależności od przyjętych rozwiązań technologicznych)

Ława fundamentowa gr. 10cm

Grunt rodzimy
wg. opracowania badań geologicznych

Stopa fundamentowa 110x110cm
Poz.0.1 wg. rysunku konstrukcji

Stopa słupa
zabezpieczenie p.poż. i antykorozyjne wg. projektu konstrukcji

Kątownik stalowy 150x100x5 mm
ocynkowany, w kolorze RAL 7024

Rura spustowa stalowa Ø100
ocynkowana, w kolorze RAL 7024

Słup HEA 180
zabezpieczenie p.poż. i antykorozyjne wg. proj. konstrukcji, w kolorze RAL 7024

Kształtownik stalowy zamknięty 70x50x5 mm
ocynkowany, spawany, zatopiony w warstwie asfaltu, w kolorze RAL 7024

Warstwa ścieralna z betonu asfaltowego
AC 11S, gr. 5cm

Warstwa wiążąca z betonu asfaltowego
AC 16W, gr. 7cm

Podbudowa zasadnicza z kruszywa łamanego
stabllizowanego mechanicznie
0/31,5mm, gr. 20cm

Podłoże - grunt kwalifikowany
wg. PN-S-02205, gr. 15cm

Grunt rodzimy
wg. opracowania badań geologicznych

Podlewka z chudego betonu gr. 10cm

DETAL OSADZENIA ODWODNIENIA, AD.02/2
fragment przekroju A-A, skala 1:10

Y1

UWAGA:

Przy doborze materiałów wykończeniowych, okładzin, farb, lakierów należy zachować jednolitą kolorystykę określoną w Projekcie Wykonawczym oraz każdorazowo konsultować wybory z głównym projektantem.

P2	NAWIERZCHNIA ZADASZONEJ CZ. TARGOWISKA	cm
	warstwa ścieralna z betonu asfaltowego AC 11S	5
	warstwa wiążąca z betonu asfaltowego AC 16W	7
	podbudowa zasad. z kruszywa łamanego 0/31,5 mm	20
	grunt kwalifikowany wg. PN-S-02205	15

P3	NAWIERZCHNIA NIEZADASZONEJ CZ. TARGOWISKA	cm
	posadzka z płyt granitowych 60 x 60 cm, np. Plaza Grande Nova, kolor: strzegomski NOVA	8
	podsypka cementowo-piaskowa	3
	podbudowa zasad. z kruszywa łamanego 0/31,5 mm	10
	grunt kwalifikowany wg. PN-S-02205	15

Uwagi:

1. Wszystkie wymiary na rysunku podano w centymetrach a rzędne w metrach.
2. Rysunku nie wolno skalować ani modyfikować.
3. Nie domierzać wymiarów z rysunku, wymiary sprawdzać w naturze. Projekt architektoniczny należy rozpatrywać z projektem konstrukcyjnym i projektami branżowymi. Architekt winien być powiadamiany o wszelkich niezgodnościach. Prawa autorskie do powyższego rysunku zastrzeżone są przez Projektanta.
4. Wszystkie materiały wykończeniowe oraz urządzenia podlegają procedurze zatwierdzeń materiałowych. Jest ona nadrzędna w stosunku do opisów zamieszczonych na rysunkach, ktore mają charakter informacyjny. Wszystkie zastosowane materiały budowlane muszą posiadać wymagane prawem atesty i spełniać polskie normy.
5. Wszystkie rysunki warsztatowe wykonywane przez wykonawców robót przedłożyć do uzgodnienia z architektem.
6. Odporność ogniowa elementow budynku wg. opracowania przeciwpożarowego. Wszystkie elementy budowlane oddzielenia w zakresie ich parametrów R, E, I należy odnieść do wymogów wynikających z ustalonego podziału stref pożarowych.
7. Dla obszarów o skomplikowanym układzie przestrzennym szczegółowe informacje do wytyczenia wymagać będą konsultacji z geodetą i wydane będą jako uzupełnienia dla tego rysunku.
8. Wyposażenie ruchome i aranżacje pomieszczeń wrysowano jako przykładowe.
9. Przed zamowieniem stolarki wymiary otworow sprawdzić na budowie.
10. Przy doborze materiałów wykończeniowych, okładzin, farb, lakierów należy zachować jednolitą kolorystykę określoną w Projekcie Wykonawczym.
11. Elementy małej architektury, detali oraz rozwiązań architektonicznych wg projektu wykonawczego.
12. Wszelkie proponowane w realizacji zmiany względem Projektu Budowlanego należy uzgodnić z Głównym Projektantem. Zmianę należy przedstawić w formie propozycji lub rozwiązania projektowego do akceptacji.
13. W sprawach nieokreślonych dokumentacją obowiązują:
- warunki tech. wykonania i odbioru robót budowlano- montażowych (wg Ministra Budownictwa i Instytutu Techniki Budowlanej),
- normy Polskiego Komitetu Normalizacyjnego (P.K.N),
- instrukcje, wytyczne, świadectwa dopuszczenia, atesty Instytutu Techniki Budowlanej,
- instrukcje, wytyczne i warunki techniczne producentów i dostawców materiałów budowlano - instalacyjnych,
- przepisy techniczne instytucji kontrolujących jakość materiałów i wykonywanych robót.

Sytuacja:

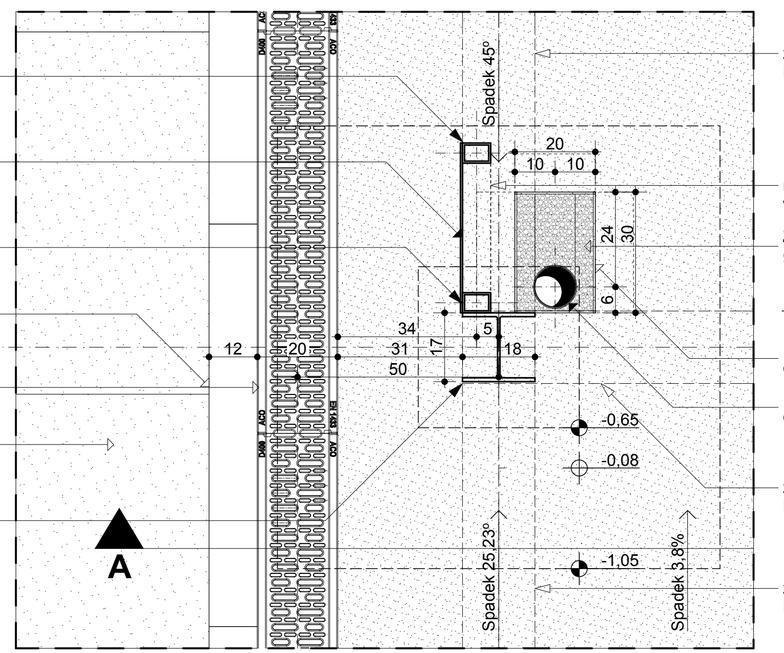

Kształtownik stalowy zamknięty 70x50x5 mm
ocynkowany, spawany do dwuteownika, w kolorze RAL 7024

Blacha stalowa gr. 3,0 mm
spawana do ramy z kształtowników z wyciętą numeracją wg. rys. elewacji AE.01, zabezpieczenie p.poż. i antykorozyjne wg. proj. konstrukcji, w kolorze RAL 7024

Kształtownik stalowy zamknięty 70x50x5 mm
ocynkowany, spawany do dwuteownika, w kolorze RAL 7024

Opornik granitowy 12x25x100 cm
kolor: strzegomski Nova

X2

Odwodnienie liniowe powierzchniowe,
np. ACO Drain PD150V

Plaza Grande Nova 90x60x8cm
kolor: strzegomski Nova
powierzchnia szczotkowana

Słup HEA 180
zabezpieczenie p.poż. i antykorozyjne wg. proj. konstrukcji, w kolorze RAL 7024

Krokiew HEA 180
zabezpieczenie p.poż. i antykorozyjne wg. proj. konstrukcji, w kolorze RAL 7024

Kształtownik stalowy zamknięty 70x50x5 mm ocynkowany, spawany, zatopiony w warstwie asfaltu, w kolorze RAL 7024

Żwir płukany
Ø 16-32 mm

+3,15

Kątownik stalowy 150x100x5 mm
ocynkowany, w kolorze RAL 7024

Rura spustowa stalowa Ø100
ocynkowana, w kolorze RAL 7024

Belka HEA 180
zabezpieczenie p.poż. i antykorozyjne wg. proj. konstrukcji, w kolorze RAL 7024

Krokiew HEA 180
zabezpieczenie p.poż. i antykorozyjne wg. proj. konstrukcji, w kolorze RAL 7024

DETAL OSADZENIA ODWODNIENIA, AD.02/1
fragment rzutu, skala 1:10

Y1

Inwestor:
GMINA WIELEŃ
ul. Kościuszki; 34 64-730 Wieleń; tel. 67 256 11 70, 67 256 11 72 fax. 67 256 10 21

Generalny projektant:
Neostudio Architekci Świerkowski Jarosz Sp.P.
ul. Turniowa 5; 60-116 Poznań; tel. +48 61 677 10 08; studio@neostudioweb.eu

Nazwa inwestycji: **BUDOWA TARGOWISKA MIEJSKIEGO WRAZ Z INFRASTRUKTURĄ TECHNICZNĄ**

Adres inwestycji: ul. Nowe Miasto; 64-730 Wieleń; DZ. 499

Wykonawca projektu: neostudio ARCHITEKCI

	Imię i nazwisko:	Nr uprawnień:	Podpis:	Kondygnacja:
Projektował:	mgr inż. arch. Bartosz Dawid Jarosz	WP-OIA/OKK/ Upb/B/2/2009		
Opracował:	mgr inż. arch. Adrianna Fiącek			
	mgr inż. arch. Weronika Kurdziałek			
	inż. arch. Tomasz Sołtysiak			
Sprawdził:	mgr inż. arch. Paweł Świerkowski	WP-OIA/OKK/ Upb/B/28/2007		

Stadium projektu: **PROJEKT WYKONAWCZY**

Branża: ARCHITEKTURA — Data opracowania: marzec 2018

Skala: **1:10**

Przedmiot rysunku: **Detal osadzenia odwodnienia**

Nr rysunku: **AD.02**

UWAGA! NINIEJSZE OPRACOWANIE JEST CHRONIONE PRAWEM AUTORSKIM ZGODNIE Z USTAWĄ „O PRAWIE AUTORSKIM I PRAWACH POKREWNYCH" (DZ.U.94/24/83).
WSZYSTKIE INFORMACJE ZAWARTE W TYM OPRACOWANIU STANOWIĄ WŁASNOŚĆ INTELEKTUALNĄ NEOSTUDIO ARCHITEKCI SP.P ORAZ JEGO AUTORÓW