




Targowisko - elewacja wschodnia

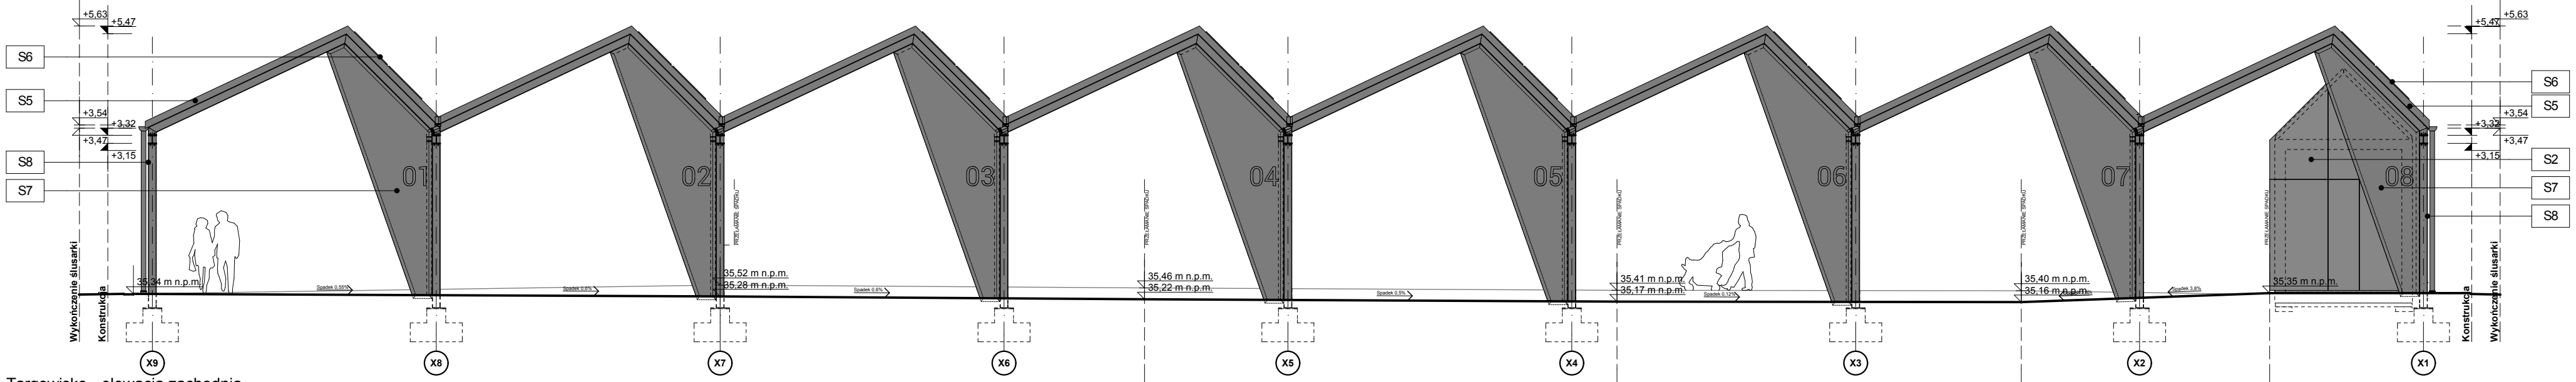


Targowisko - elewacja zachodnia

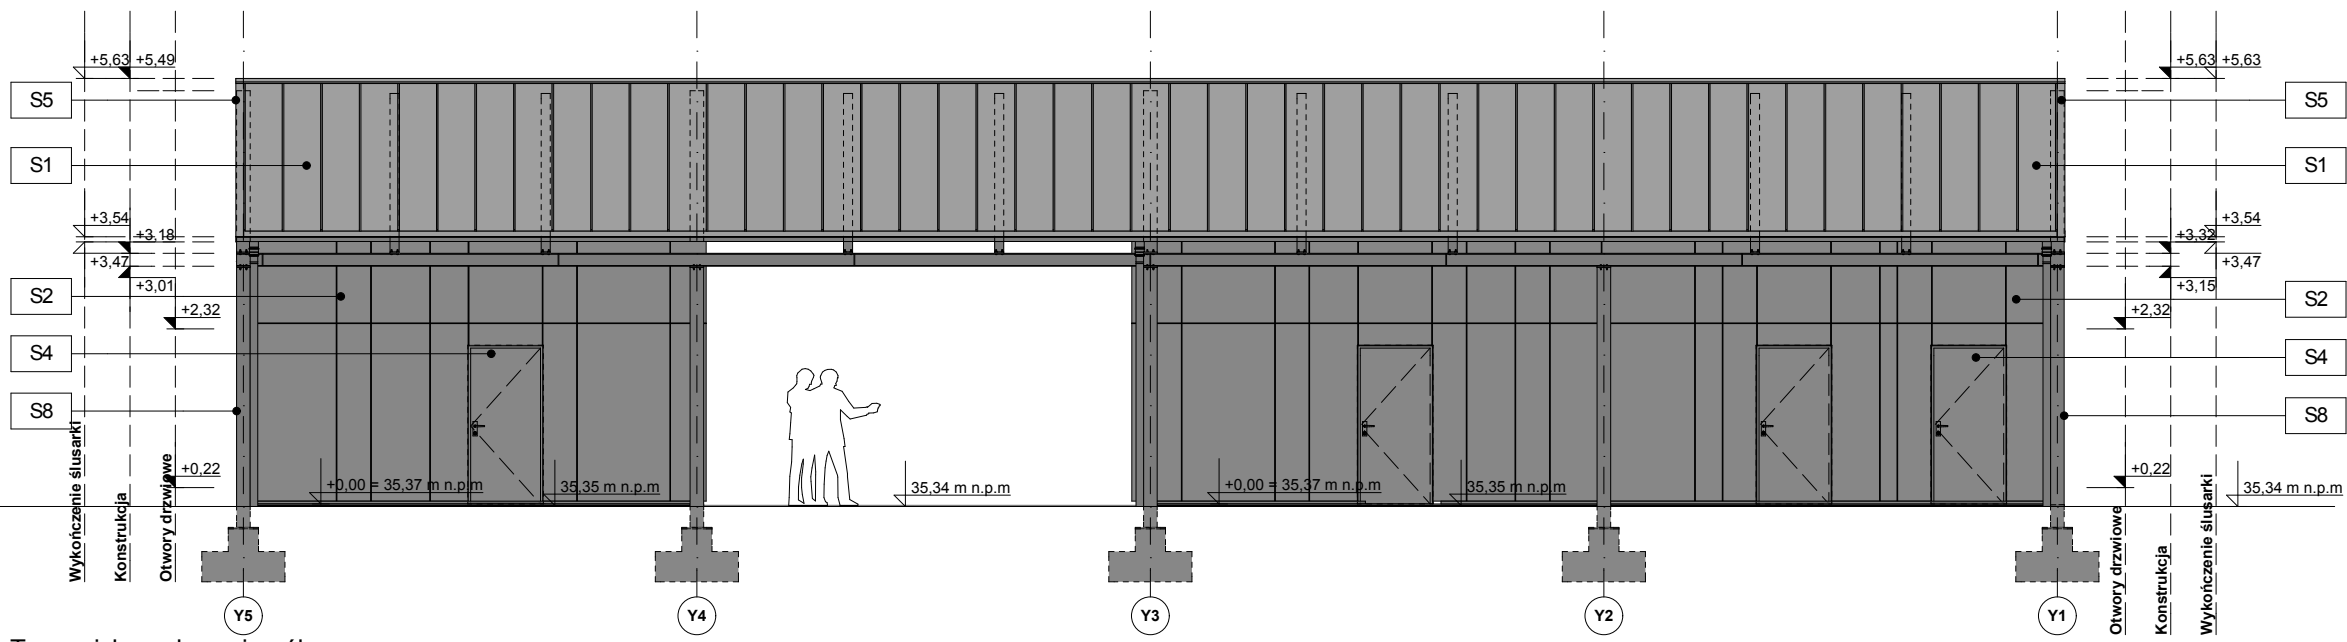

Targowisko - elewacja północna

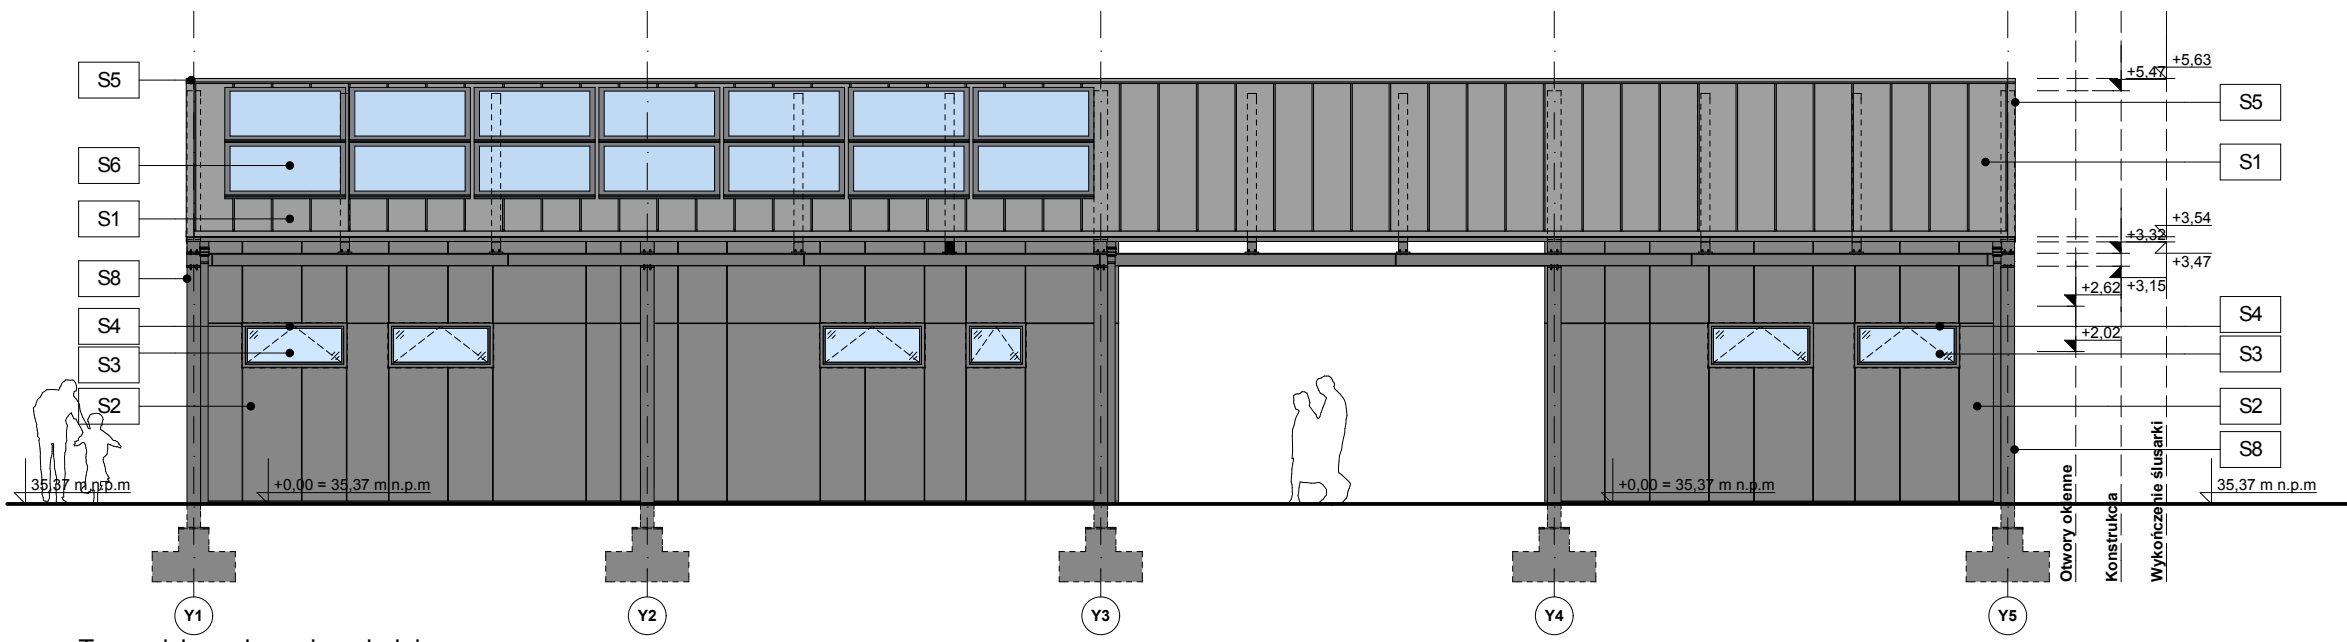

Targowisko - elewacja południowa

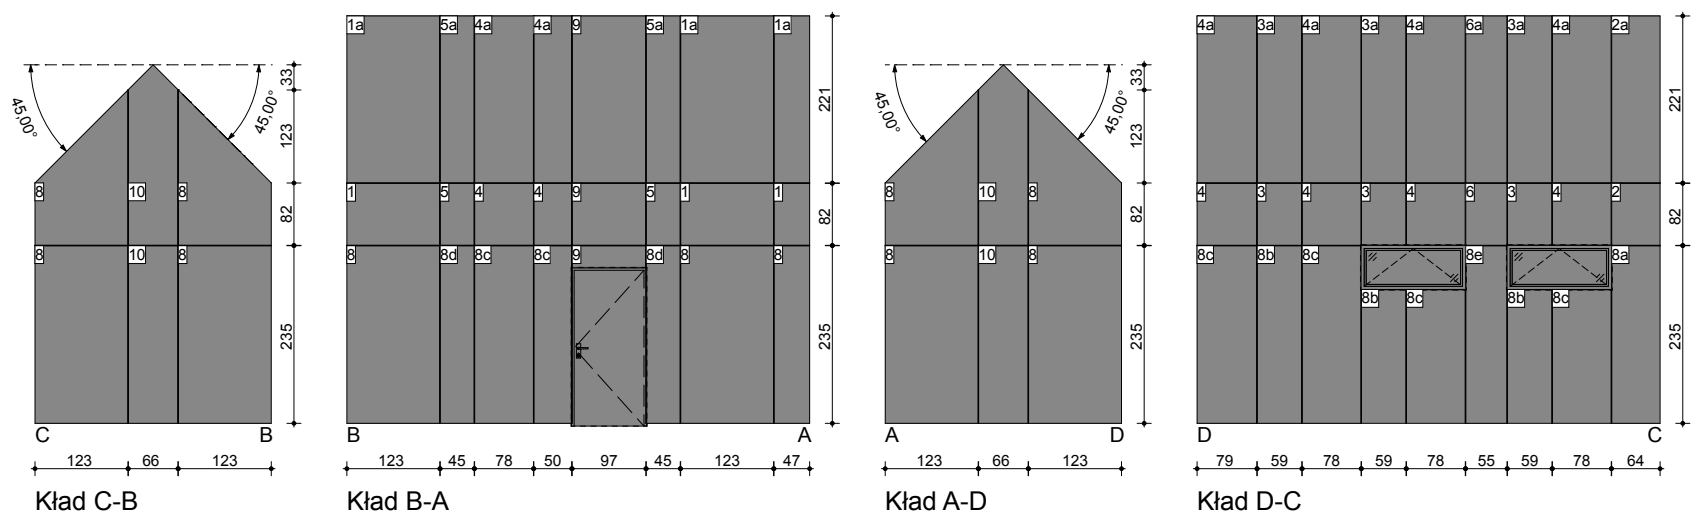


Kład C-B


Kład B-A

Kład A-D

Kład D-C

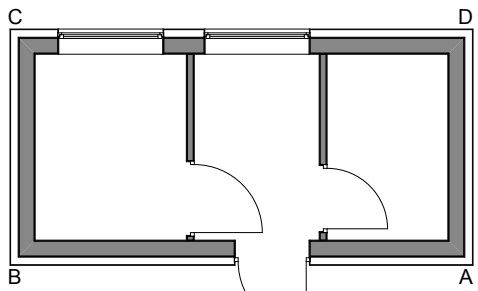

Budynek kontenerowy "A"

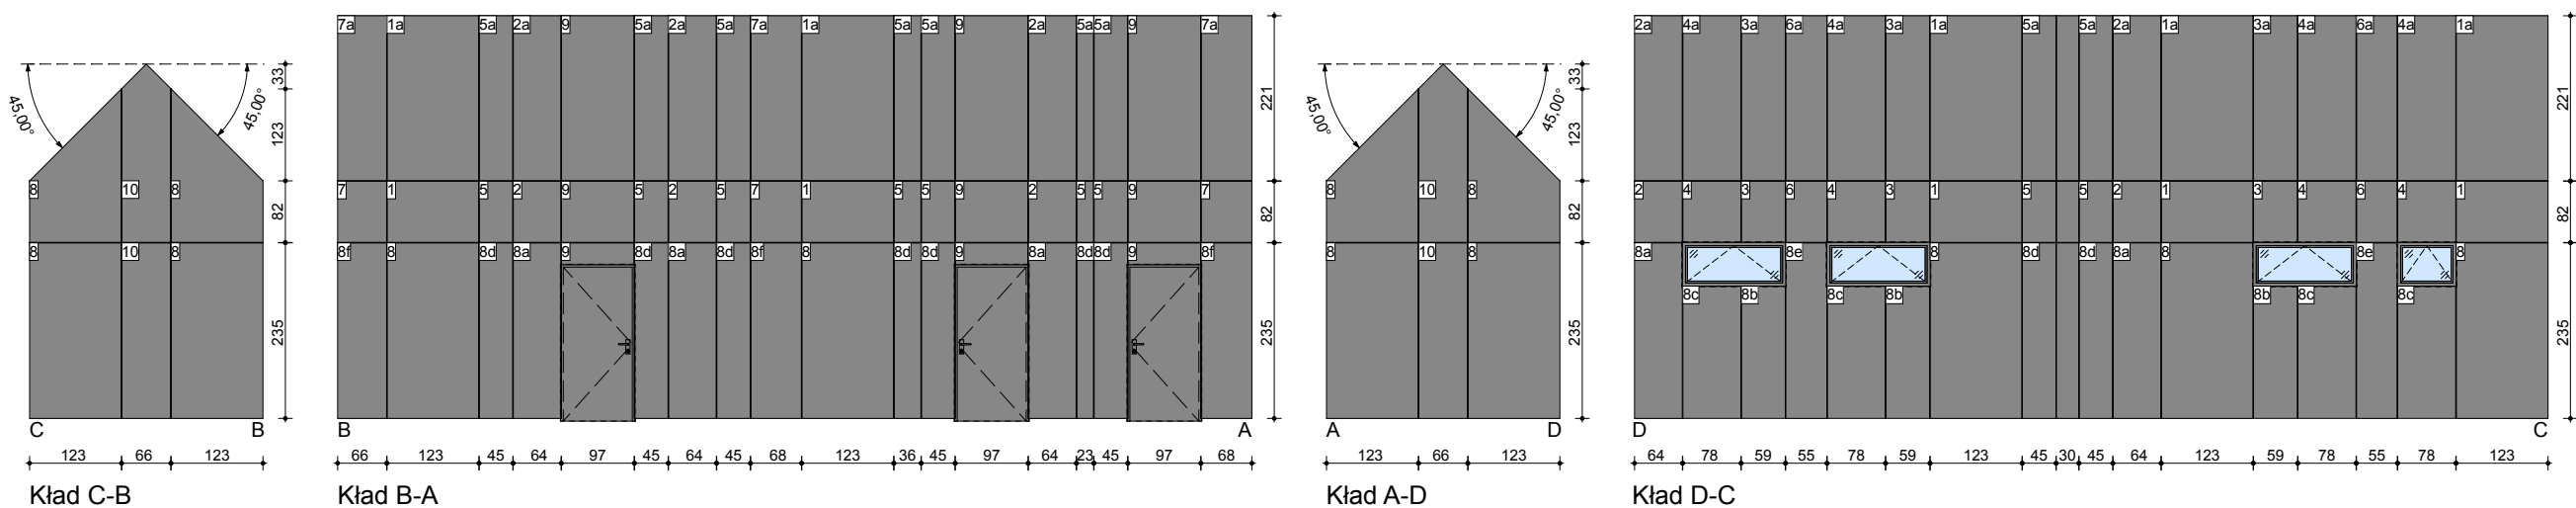


Kład C-B

Kład B-A

Kład A-D

Kład D-C

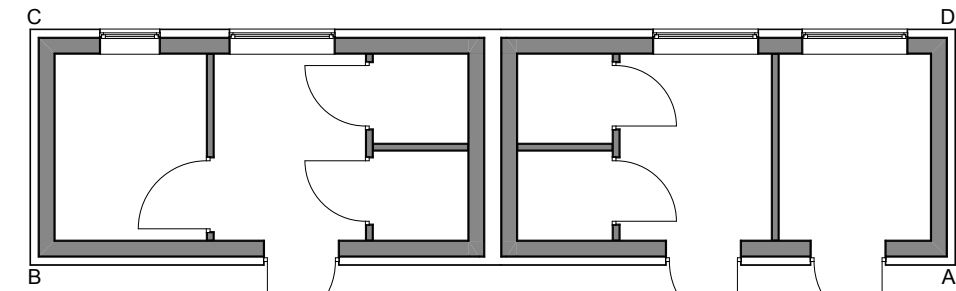

Budynek kontenerowy "B"

ZESTAWIENIE MATERIAŁÓW NA ELEWACJI

S1	Blacha krycia wierzchniego - panele na rąbek np. Pruszyński, Panel PD 510 P-N lub Ruuki Classic w kolorze RAL 7024
S2	Włókno-cementowe płyty elewacyjne na podkonstrukcji z profilu aluminiowych, np. Swisspearl Carat Black Opal 7021
S3	Szkló przeźierne bezbarwne, bezpieczne
S4	Stoiarka okienna / drzwiowa w kolorze RAL 7024
S5	Obrobka blacharska w kolorze RAL 7024
S6	Panele fotowoltaiczne
S7	Blacha stalowa gr. 3.0 mm, wg. rys. AD.02/1 zabezpieczenie p.poż. i antykorozyjne wg. proj. konstrukcji, spawana do ramy z kształtowników z wyciętą numeracją wg. rys. elewacji, w kolorze RAL 7024
S8	Ustrój konstrukcyjny HEA180 / IPE120 w kolorze RAL7024

ZESTAWIENIE WŁÓKNO-CEMENTOWYCH PŁYT ELEWACYJNYCH

Płyta pełnowymiarowa 3050 x 1230 x 8 mm	
1	820 x 1230 x 8 mm
2	820 x 640 x 8 mm - część płyty "1"
3	820 x 590 x 8 mm - część płyty "1"
4	820 x 780 x 8 mm - część płyty "1"
5	820 x 450 x 8 mm - część płyty "1"
6	820 x 550 x 8 mm - część płyty "1"
7	820 x 680 x 8 mm - część płyty "1"
1a	2210 x 1230 x 8 mm
2a	2210 x 640 x 8 mm - część płyty "1a"
3a	2210 x 590 x 8 mm - część płyty "1a"
4a	2210 x 780 x 8 mm - część płyty "1a"
5a	2210 x 450 x 8 mm - część płyty "1a"
6a	2210 x 550 x 8 mm - część płyty "1a"
7a	2210 x 680 x 8 mm - część płyty "1a"
Płyta pełnowymiarowy 2510 x 1230 x 8 mm	
8	2350 x 1230 x 8 mm
8a	2350 x 640 x 8 mm - część płyty "8"
8b	2350 x 590 x 8 mm - część płyty "8"
8c	2350 x 780 x 8 mm - część płyty "8"
8d	2350 x 450 x 8 mm - część płyty "8"
8e	2350 x 550 x 8 mm - część płyty "8"
8f	2350 x 680 x 8 mm - część płyty "8"
9	300/820/2210 x 975 x 8 mm
10	2350 x 660 x 8 mm


UWAGA:

Przy rozmieszczaniu elewacyjnych paneli włókno-cementowych, przyjęto szczelinę 5 mm. Przy doborze paneli elewacyjnych kolorystykę należy skonsultować z głównym projektantem. W celu zminimalizowania odpadów powstałych w wyniku docinania paneli należy przestrzegać ich rozmieszczenia zawartego w rysunku zamieszczonym na arkuszu. Wszelkie nieuwzględnione w uwagach zmiany należy konsultować z głównym projektantem.

Uwagi:

- Wszystkie wymiary na rysunku podano w centymetrach a rzędne w metrach.
- Rysunki nie wolno składować ani modyfikować.
- Nie domierzać wymiarów z rysunku, wymiary sprawdzać w naturze. Projekt architektoniczny należy rozpatrywać z projektem konstrukcyjnym i projektami branżowymi. Architekt winien być powiadamiany o wszelkich niezgodnościach. Prawa autorskie do powyższego rysunku zastrzeżone są przez Projektanta.
- Wszystkie materiały wykonczeniowe oraz urządzenia podlegają procedurze zatwierdzenia materiałowych. Jest ona realizowana w stosunku do odpadów zamieszczonych na rysunkach, które mają charakter informacyjny. Wszystkie zastosowane materiały budowlane muszą posiadać wymagane prawem atesty i spełniać polskie normy.
- Wszystkie rysunki warsztatowe wykonywane przez wykonawców robót przedłożyć do wytyczenia i wydanie będą jako uzupełnienia dla tego rysunku.
- Odporność ogniowa elementów budynku wg. opracowania przeciwpożarowego. Wszystkie elementy budowlane oddzielone w zakresie ich parametrów R, E, I należy odnieść do wymogów wynikających z ustalonego podziału stref pożarowych.
- Dla obszarów o skomplikowanym układzie przestrzennym szczegółowe informacje do wytyczenia wymagać będą konsultacji z geodetą i wydane będą jako uzupełnienia dla tego rysunku.
- Wypaszenie ruchome i aranżacje pomieszczeń wykopano jako przykładowe.
- Przed zamowieniem staliarki wymiary otworów sprawdzić na budowie.
- Przy doborze materiałów wykonczeniowych, okładzin, farb, lakierów należy zachować jednolitą kolorystykę określoną w Projekcie Wykonawczym.
- Elementy małej architektury, detali oraz rozwiązań architektonicznych wg projektu wykonawczego.
- Wszystkie proponowane w realizacji zmiany wyglądu Projektu Budowlanego należy uzgodnić z Głównym Projektantem. Zmianę należy przedstawić w formie propozycji lub rozwiązania projektowego do akceptacji.
- W sprawach nieokreślonych dokumentacją obowiązującą:
 - warunki tech. wykonania i odbioru robót budowlano-montażowych (wg Ministra Budownictwa i Instytutu Techniki Budowlanej),
 - normy Polskiego Komitetu Normalizacyjnego (PKN),
 - instrukcje, wytyczne, świadectwa dopuszczenia, atesty Instytutu Techniki Budowlanej,
 - instrukcje, wytyczne i warunki techniczne producentów i dostawców materiałów budowlano - instalacyjnych,
 - przepisy techniczne instytucji kontrolujących jakość materiałów i wykonywanych robót.

Sytuacja:

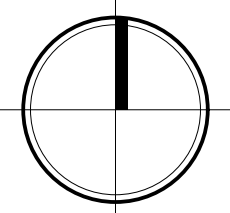

Investor:	GMINA WIELEŃ ul. Kościuski; 34 64-730 Wielen; tel. 67 256 11 70, 67 256 11 72 fax. 67 256 10 21	
Generalny projektant:	Neostudio Architekci Świerkowski Jarosz Sp.P. ul. Turniowa 5; 60-116 Poznań; tel. +48 61 677 10 08; studio@neostudioweb.eu	
Nazwa inwestycji:	BUDOWA TARGOWISKA MIEJSKIEGO WRAZ Z INFRASTRUKTURĄ TECHNICZNĄ	
Adres inwestycji:	ul. Nowe Miasto; 64-730 Wielen; DZ. 499	
Wykonawca projektu:	neostudio ARCHITEKCI <table><tr><td>Projektował:</td><td>Imię i nazwisko:</td><td>Nr uprawnień:</td><td>Podpis:</td><td rowspan="6">Kondygnacja:</td></tr><tr><td>Opracował:</td><td>mgr inż. arch. Bartosz Dawid Jarosz</td><td>WP-0400001/19/02/2009</td><td></td></tr><tr><td></td><td>mgr inż. arch. Adrianna Fiącek</td><td></td><td></td></tr><tr><td></td><td>mgr inż. arch. Weronika Kurdziałek</td><td></td><td></td></tr><tr><td></td><td>inż. arch. Tomasz Softysiak</td><td></td><td></td></tr><tr><td></td><td></td><td></td><td></td></tr><tr><td></td><td>Sprawił:</td><td>mgr inż. arch. Paweł Świerkowski</td><td>WP-0400001/19/02/2007</td><td></td><td></td></tr><tr><td>Stadium projektu:</td><td colspan="4">PROJEKT WYKONAWCZY</td><td>Skala:</td></tr><tr><td>Branża:</td><td colspan="3">ARCHITEKTURA</td><td>Data opracowania: marzec 2018</td><td>1:100</td></tr><tr><td>Przedmiot rysunku:</td><td colspan="4">Elewacje i kłady</td><td>Nr rysunku: AE.01</td></tr><tr><td colspan="6">UWAGI NINIEJSZE OPRAWOWANIE JEST CHRONIONE PRAWEM AUTORSKIM ZGODNIE Z USTAWĄ O PRAWIE AUTORSKIM I PRAWACH POKREWNYCH (DZ.U. 94/24/83). WSZYSTKIE INFORMACJE ZAWARTE W TYM OPRAWOWANIU STANOWIĄ WŁASNOŚĆ INTELEKTUALNĄ NEOSTUDIO ARCHITEKCI SP P ORAZ JEJEGO AUTORÓW</td></tr></table>				Projektował:	Imię i nazwisko:	Nr uprawnień:	Podpis:	Kondygnacja:	Opracował:	mgr inż. arch. Bartosz Dawid Jarosz	WP-0400001/19/02/2009			mgr inż. arch. Adrianna Fiącek				mgr inż. arch. Weronika Kurdziałek				inż. arch. Tomasz Softysiak								Sprawił:	mgr inż. arch. Paweł Świerkowski	WP-0400001/19/02/2007			Stadium projektu:	PROJEKT WYKONAWCZY				Skala:	Branża:	ARCHITEKTURA			Data opracowania: marzec 2018	1:100	Przedmiot rysunku:	Elewacje i kłady				Nr rysunku: AE.01	UWAGI NINIEJSZE OPRAWOWANIE JEST CHRONIONE PRAWEM AUTORSKIM ZGODNIE Z USTAWĄ O PRAWIE AUTORSKIM I PRAWACH POKREWNYCH (DZ.U. 94/24/83). WSZYSTKIE INFORMACJE ZAWARTE W TYM OPRAWOWANIU STANOWIĄ WŁASNOŚĆ INTELEKTUALNĄ NEOSTUDIO ARCHITEKCI SP P ORAZ JEJEGO AUTORÓW					
Projektował:	Imię i nazwisko:	Nr uprawnień:	Podpis:	Kondygnacja:	
Opracował:	mgr inż. arch. Bartosz Dawid Jarosz	WP-0400001/19/02/2009	
	mgr inż. arch. Adrianna Fiącek	
	mgr inż. arch. Weronika Kurdziałek	
	inż. arch. Tomasz Softysiak	
	Sprawił:	mgr inż. arch. Paweł Świerkowski	WP-0400001/19/02/2007	
Stadium projektu:	PROJEKT WYKONAWCZY				Skala:	
Branża:	ARCHITEKTURA			Data opracowania: marzec 2018	1:100	
Przedmiot rysunku:	Elewacje i kłady				Nr rysunku: AE.01	
UWAGI NINIEJSZE OPRAWOWANIE JEST CHRONIONE PRAWEM AUTORSKIM ZGODNIE Z USTAWĄ O PRAWIE AUTORSKIM I PRAWACH POKREWNYCH (DZ.U. 94/24/83). WSZYSTKIE INFORMACJE ZAWARTE W TYM OPRAWOWANIU STANOWIĄ WŁASNOŚĆ INTELEKTUALNĄ NEOSTUDIO ARCHITEKCI SP P ORAZ JEJEGO AUTORÓW	