


Przekrój normalny przez nawierzchnię targowiska

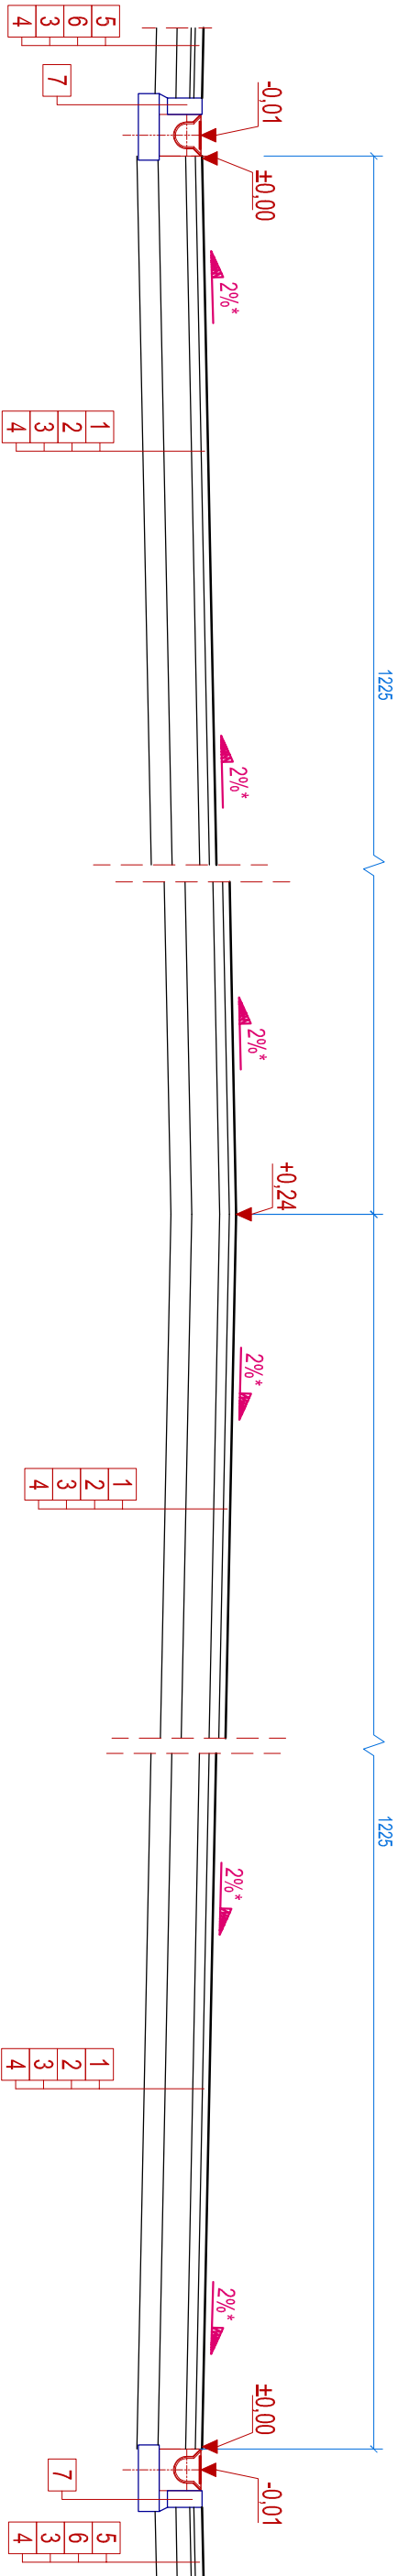

OBLAŚNIENIA:

- Warstwa ścieralna z betonu asfaltowego AC 11S - 5cm
- Warstwa wiążąca z betonu asfaltowego AC 16W - 7cm
- Podbudowa z asfaltu
- Podłoże - grunt kwalifikowany wg PN-S-02205 - 15cm
- Nawierzchnia dekoracyjna placu wg. projektu architektonicznego - płyty betonowe
- podsyпка cementowo-piaskowa 3cm (lub inna w zależności od wytycznych technologicznych - tj. przyjętej nawierzchni)
- Oporok betonowy drogowy o wymiarach 12x25cm z betonu wibroprasowanego na podsypce cementowo-piaskowej grubości 3cm i ławie z oporem z betonu C-12/15
- Krawężnik betonowy drogowy o wymiarach 15x30cm z betonu wibroprasowanego na podsypce cementowo-piaskowej grubości 3cm i ławie z oporem z betonu C-12/15
- Warstwa miaru granitowego - 3cm
- Krawężnik granitowy średni wymiar ~15x30cm na podsypce cementowo-piaskowej grubości 3cm i ławie z oporem z betonu C-12/15

Uwaga:

2%* - średni spadek poprzeczny wynosi 2% lokalnie (wg. PZT) może być inny

Inwestor:		GMINA WIELEŃ	
		ul. Kościuszk: 34 64-730 Wieleń; tel. 67 256 11 70, 67 256 11 72 fax. 67 256 10 21	
Generałny projektant:		Neostudio Architekti Świerkowski Jarosz Sp.p.	
		ul. Turmowa 5; 60-116 Poznań; tel. +48 61 677 10 08; studio@neostudioweb.eu	
Nazwa inwestycji:		BUDOWA TARGOWISKA MIEJSKIEGO WRAZ Z INFRASTRUKTURĄ TECHNICZNĄ	
Adres inwestycji:		ul. Nowe Miasto; 64-730 Wieleń; DZ. 499	
Wykonawca projektu:		neostudio	
		A R C H I T E K C I	
		Imię i nazwisko:	
		inż. Awana Borowicz	
		Nr uprawnień:	
		WPROK2/PWOK06	
		Podpis:	
		Opracował:	
		inż. Marcin Oleśński	
		Sprawdził:	
		inż. Ewa Woźniak	
		WPROK2/PWOK06	
		Stadium projektu:	
		PROJEKT WYKONAWCZY	
		Branża:	
		DROGI	
		Data opracowania:	
		maj 2018	
		Przedmiot rysunku:	
		Przekrój normalny	
		Nr rysunku:	
		PW-D-03	
		Skala:	
		1:50	
		UWAGA! NINIEJSZE OPRACOWANIE JEST CHRONIONE PRAWEM AUTORSKIM ZGODNIE Z USTAWĄ, O PRAWIE AUTORSKIM I PRAWACH POKEWNYCH (DZ.U.94/24/83).	
		WSZYSTKIE INFORMACJE ZAWARTÉ W TYM OPRACOWANIU SĄ WŁASNOŚCIĄ INTELEKTUALNĄ NEOSTUDIO ARCHITEKCI SP. P. ORAZ JEGO AUTORÓW	