Szczegół studuni D1-D8,D7a , D11,D12 i D16-D19 i S1-S3

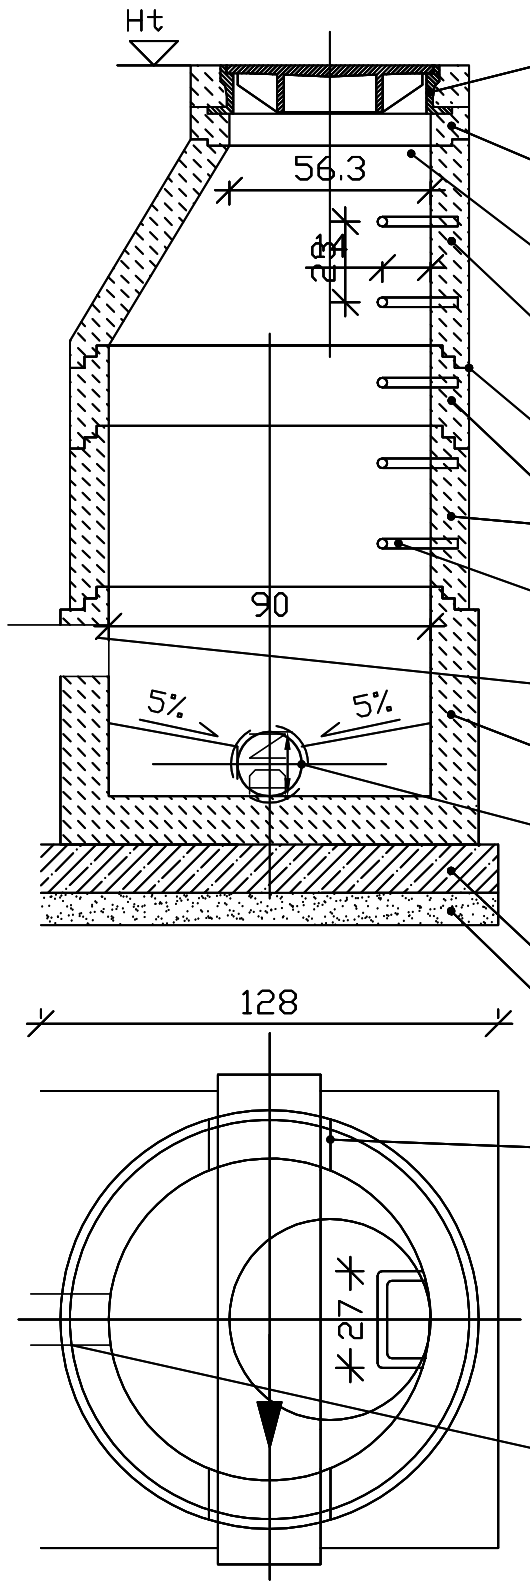

Właz kanałowy wg PN-87/H-74051/02 (w ulicy właz żeliwny)
właz klasy D400 wypełnioną betonem, niewentylowany (dla KS)
wentylowany (dla KD)

Pierścień dystansowy D 625x100 (x80, x60)
beton kl. C45, W8

Poręcz uchwytna z pręta Ø30 mm

Krąg koniczny D 1000/625x620 (x320)
beton kl. C45, W8

Uszczelka typu Forsheda

Krąg betonowy D 1000x500 (x1000, x250)
beton kl. C35/45, W8

Stopnie złazowe z pręta stal. Ø30
w otulinie tworzywowej

Rura kanalizacji sanitarnej / deszczowej
PCV Ø160 (dla KD)

Dno studni prefabrykowane betonowe D 1000x650 (x750, x950) z gotową kinetą beton kl. C35/45, W8

nowoprojektowana rura kanalizacyjna
sanitarnej Ø315

Płyta żelbetowa
C12/16 gr. 10 cm

Podsypka piaskowa gr. 10cm
lub grunt rodzimy - piasek

Tuleja szczelna
np.: firmy Integra

Wysokość kinety dla rur o średnicy D: deszczowka
Wysokość 3/4 kinety dla rur o średnicy D: sanitarka

Rura kanalizacji sanitarnej / deszczowwej
PCV Ø160 klasy S

Szczegół wpustu WP1

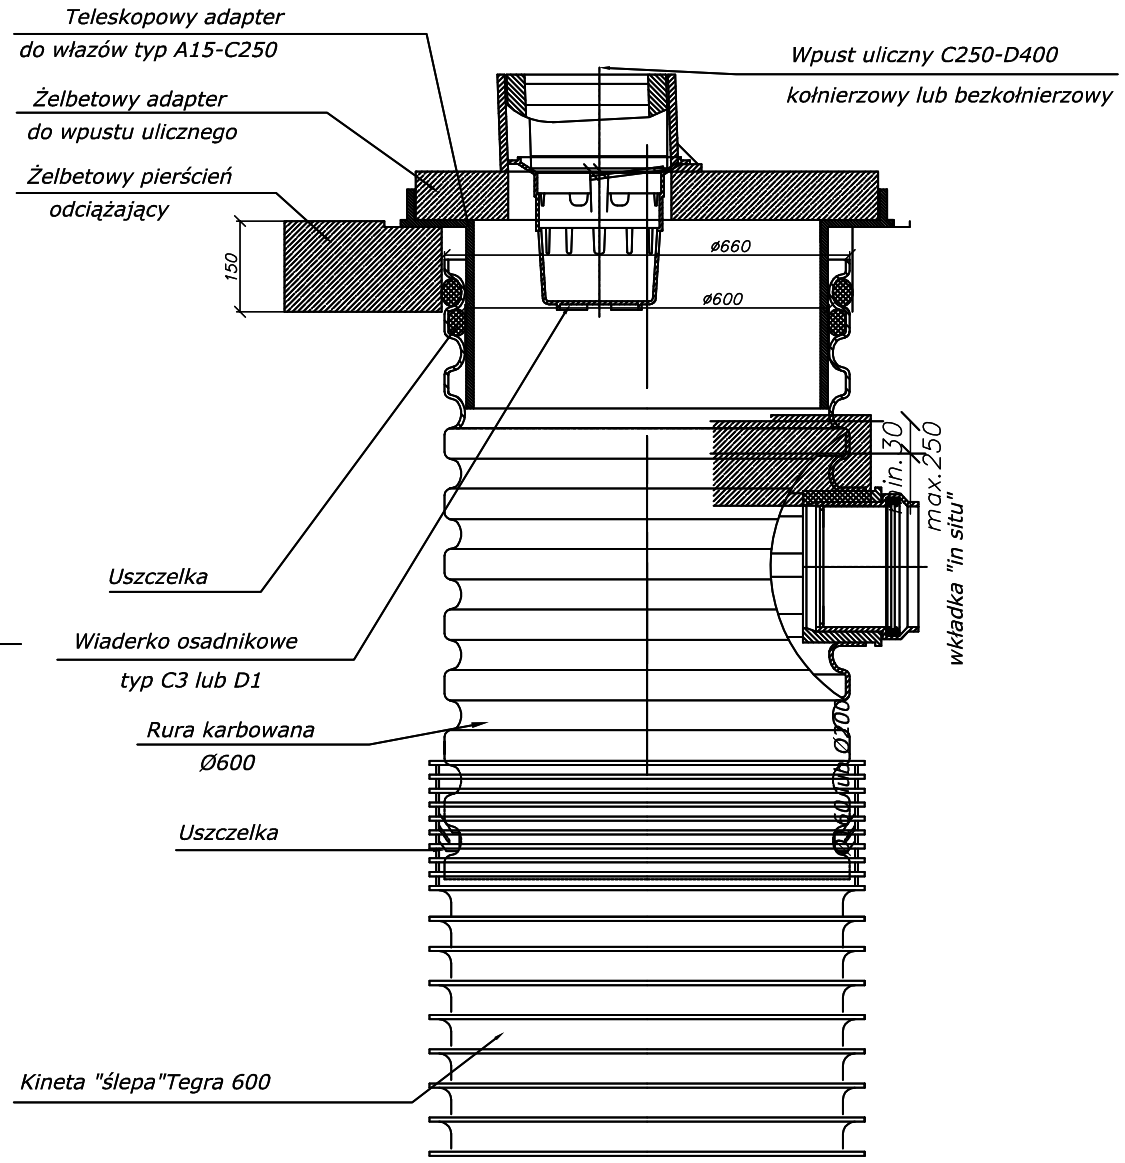

Inwestor:	**GMINA WIELEŃ** ul. Kościuszki; 34 64-730 Wieleń; tel. 67 256 11 70, 67 256 11 72 fax. 67 256 10 21
Generalny projektant:	**Neostudio Architekci Świerkowski Jarosz Sp.P.** ul. Turniowa 5; 60-116 Poznań; tel. +48 61 677 10 08; studio@neostudioweb.eu
Nazwa Inwestycji:	**PROJEKT WYKONAWCZY TARGOWISKA MIEJSKIEGO WRAZ Z INFRASTRUKTURĄ TECHNICZNĄ**
Adres inwestycji:	ul. Nowe Miasto; 64-730 Wieleń; DZ. 499

Wykonawca projektu: neostudio ARCHITEKCI

	Imię i nazwisko:	Nr uprawnień:	Podpis:	Kondygnacja:
Projektował:	mgr inż. Marcin Borowski	WKP/0191/PWOS/15		
Sprawdził:	mgr inż. Roman Narojczyk	7342/72/TO/98		

Stadium projektu:	**PROJEKT WYKONAWCZY**		Skala: ----
Branża:	SANITARNA	Data opracowania: marzec 2018	
Przedmiot rysunku:	**SZCZEGÓŁ STUDNI**		Nr rysunku: **IS05**

UWAGA! NINIEJSZE OPRACOWANIE JEST CHRONIONE PRAWEM AUTORSKIM ZGODNIE Z USTAWĄ „O PRAWIE AUTORSKIM I PRAWACH POKREWNYCH" (DZ.U.94/24/83).
WSZYSTKIE INFORMACJE ZAWARTE W TYM OPRACOWANIU STANOWIĄ WŁASNOŚĆ INTELEKTUALNĄ NEOSTUDIO ARCHITEKCI SP.P ORAZ JEGO AUTORÓW