


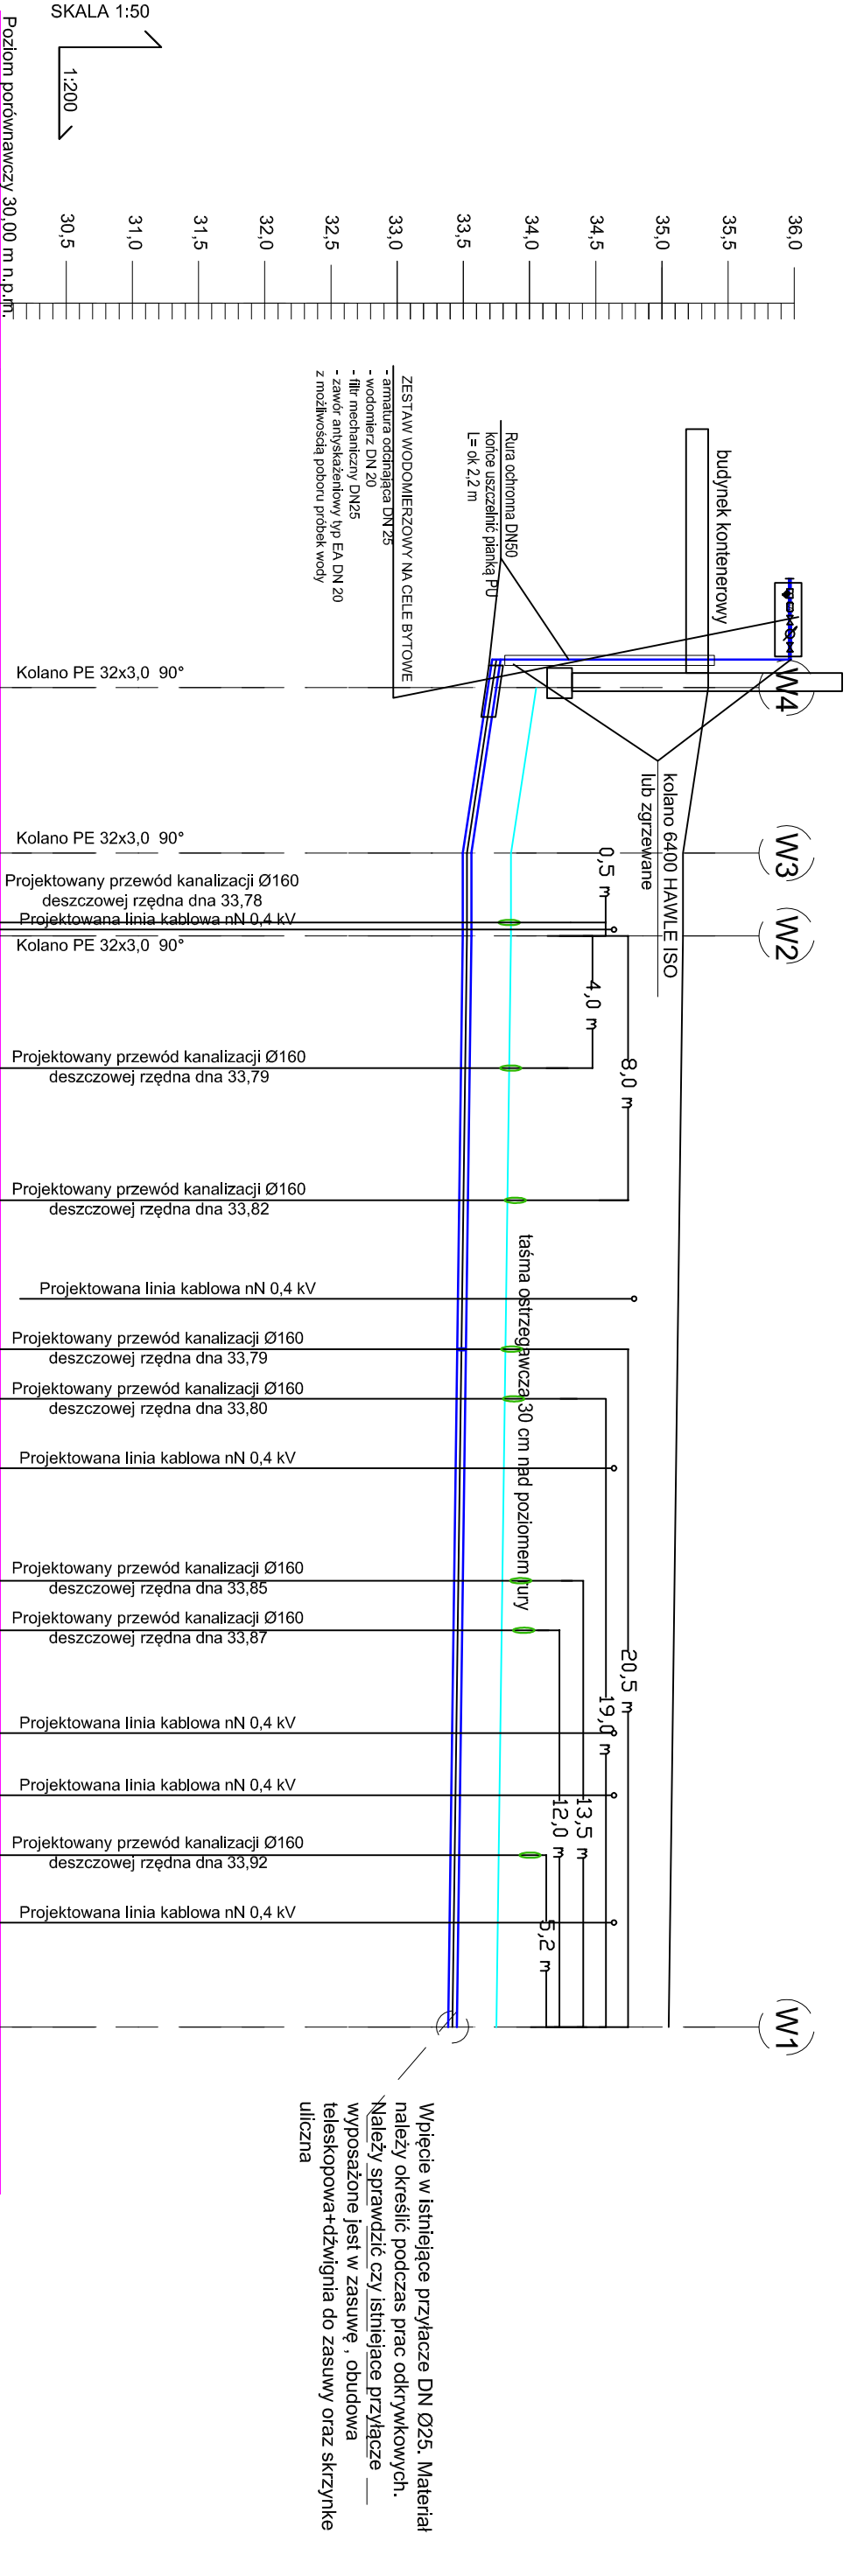

Poziom porównawczy 30,00 m n.p.m.			
RZĘDNA TERENU			
RZĘDNA OSI RURY			
PRZYKRYCIE			
MATERIAŁ			
SPADEK			
ODLEGŁOŚĆ			
OZNACZENIA			

- UWAGA
1. Przyłącze wodociągowe wykonać z rur PE32x3,0 . Rurę wprowadzającą do budynku zaleca się wykonanie z rury stalowej ocynkowanej DN25 zabezpieczonej taśmą Izolacyjną.
 2. Projektowane przyłącze układać na podsyposie płaskowej gr. 15cm. (na działce) pod drogą metodą przewierłu.
 3. Wskaźnik zagęszczenia $\alpha=1,00$ poza asfaltem 0,98 (podsypka, zasypka, obsypka) (na działce)
 4. Na całej długości wykopy o ścianach pionowych zabezpieczonych (np.Krings Verbaui, OW Wronki).
 5. Nowoprojektowaną instalację podłączyć za muły, zgrzewanej do istniejącego przyłącza. Sposób podłączenia (rodzaj muły) oraz głębokość montażu dostosować do rzeczywistej lokalizcji i głębokości istn. przyłącza w25. Należy sprawdzić również czy istniejące przyłącze wyposażone jest w zasuwę odcinającą , obudowę teleskopową oraz drążek do zasuw.
 6. Rzeczywistą rzędną włączenia w istniejącą sieć wodociągową należy ustalić na budowie podczas prowadzenia prac.
 7. Zastosowanie w niniejszym opracowaniu kształtek i armatury innych producentów z (dopuszcza się możliwość stosowania kształtek i armatury innych producentów z zachowaniem równoważnych parametrów).
 8. Należy odnotować nawierzchnię do stanu istniejącego
 9. Wodomierz dostarcza i montuje oraz zawór antyskażeniowy montuje Przedsiębiorstwo Komunalne Noteć. Maksymalna odległość między wejściem do budynku (wejście przyłącza za 1 ścianą zewnętrzną budynku) a wodomierzem wynosi max. 1 m. Wysokość montażu ok 0,8 m . Przed i za wodomierzem należy zamontować zawory ocynkowane DN25. Należy zamontować elektryczne połączenia wyrownawcze główne i iniejsowe łączące przewody ochronne z częściami przewodzącymi innych instalacji i konstrukcji budynku.

UWAGA : Przed przystąpieniem do robót podstawowych niezbędne jest zlokalizowanie , odkrycie zabezpieczenie i oznakowanie istniejącego uzbrojenia podziemnego w pobliżu projektowanych ciągów wodno-kanalizacyjnych

Wszelkie prace budowlano-montażowe w pobliżu istniejącego czynnego uzbrojenia podziemnego wykonywane muszą być wyłącznie ręcznie. Całość prac wykonać zgodnie z wytycznymi PK NOTEĆ.

LEGEDNA

zimna woda

Inwestor:	GMINA WIELEŃ		
	ul. Koszusiński: 34 64-730 Wielęń; tel. 67 256 11 70, 67 256 11 72 fax. 67 256 10 21		
Generujący projektant:	Neostudio Architektki Świerkowski Jarosz Sp.P.		
	ul. Turbowa 5; 60-116 Poznań; tel. +48 61 677 10 08; studio@neostudiowb.pl		
Nazwa Inwestycji:	PROJEKT WYKONAWCZY TARGOWSKA MIEJSKIEGO WRAZ Z INFRASTRUKTURA TECHNICZNA		
Adres Inwestycji:	ul. Nowe Miasto; 64-730 Wielęń; DZ. 499		
Wykonawca projektu:	Imię i nazwisko:	Nr uprawnień:	Podpis:
neostudio ARCHITEKCI	Projektant:	mgr inż. Marcin Borowski	WKE0181PWO/15
	Sprawił:	mgr inż. Roman Nardziejczyk	7342770/08
	Sadłim projekt:	PROJEKT WYKONAWCZY	
	Brutto:	SANTARNA	
	Przełotni rysunek:	PROFIL PRZYŁĄCZA WODY	
		- TARGOWSKO	
			Nr rysunku:
			1:50/1:200
			ISO2
UWAGA! NINIEJSZE OPACOWANIE JEST CHRONIONE PRAWAMI AUTORSKIMI I PRAWAMI PIKOWYMI (DZ.U.94.2483). WSZYSTKIE INFORMACJE ZAWARTE W TYM OPACOWANIU SĄ STANOWIĄ WYKONANIE NINIEJSZEGO ARCHITEKCI SP. P. ORAZ JEJ AUTOMATY.			