




RZUT SKATEPLAZY

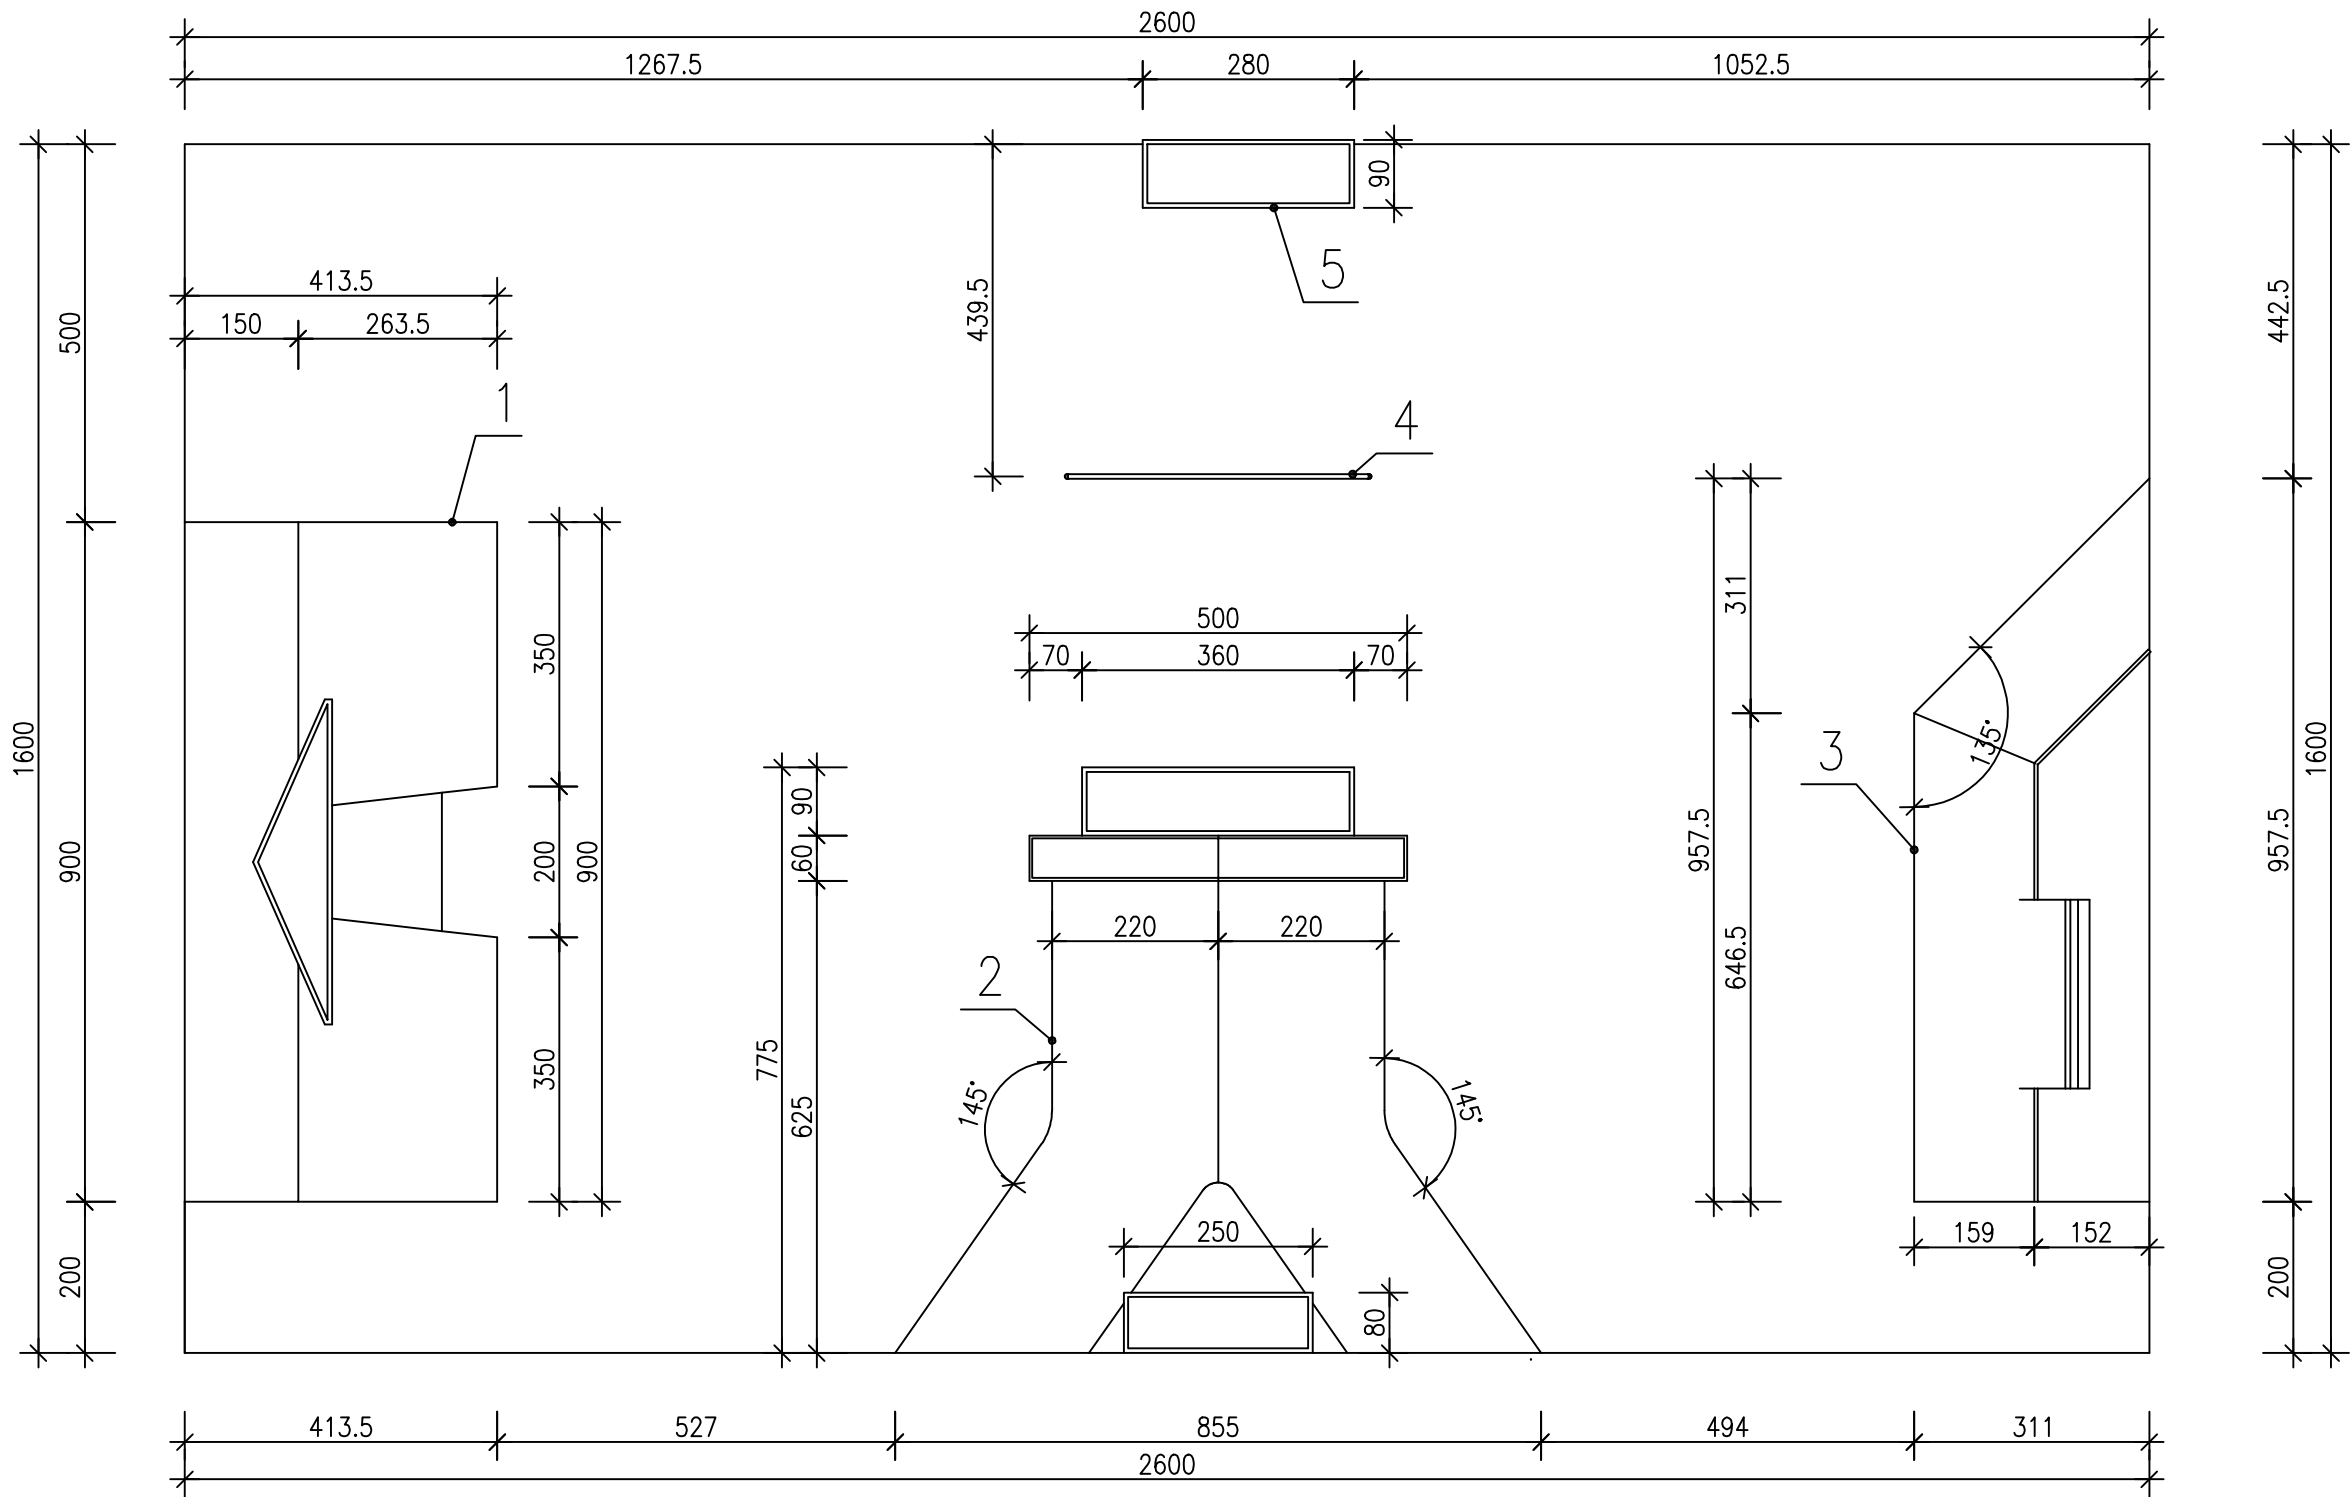

SKATEPLAZA:

- 1 – Bank ramp – 413x900x95cm – 1szt
- 2 – Funbox – 855x775x65cm – 1szt
- 3 – Quarter Pipe – 311x958x90/130cm – 1szt
- 4 – Poręcz prosta – 400x5x30cm – 1szt
- 5 – Grindbox – 280x90x41cm – 1szt

WIZUALIZACJE

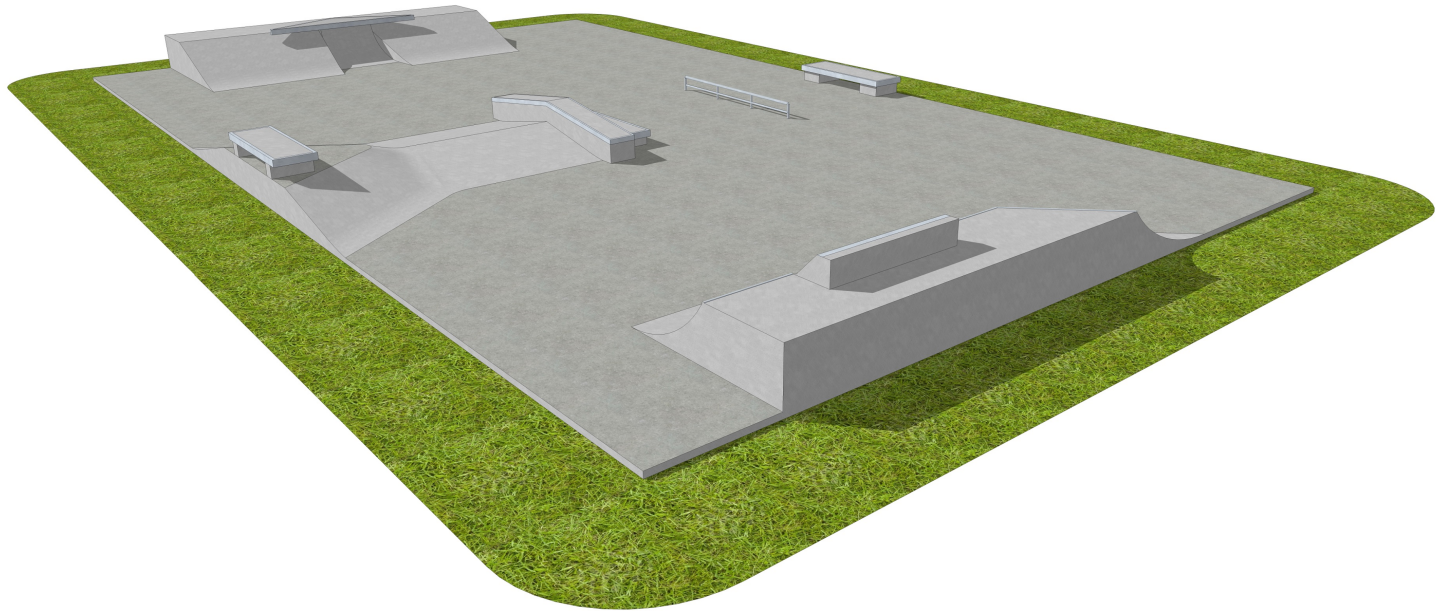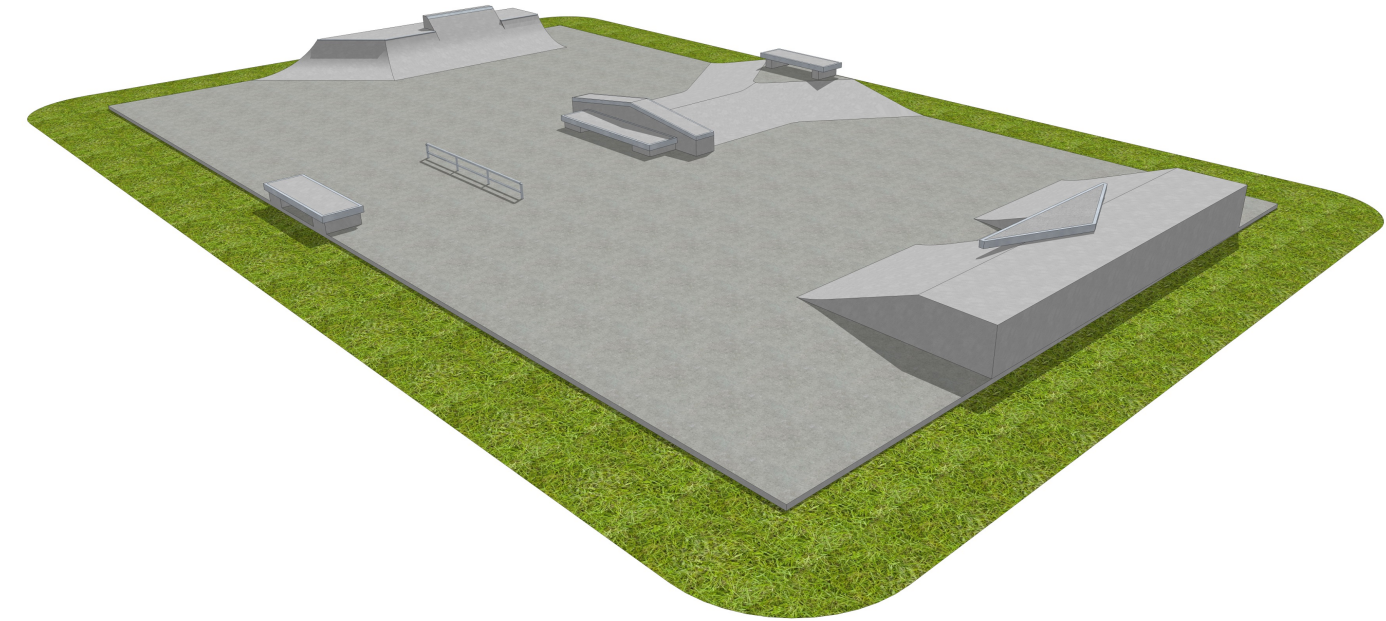

INWESTYCJA:	BUDOWA SKATEPARKU W WIELENIU		
INWESTOR:	DZ. NR EWID. 1211; 64-730 WIELEŃ, UL.SPORTOWA		
JEDNOSTKA PROJEKTOWA:	GMINA WIELEŃ UL.KOŚCIUSZKI 34, 64-730 WIELEŃ		
	BIURO OBSŁUGI INWESTYCJI "EMIKON" Iłona Cybel 64-700 Czarnków, Płanówka 51 tel. 0509914051		
	IMIE I NAZWISKO	NR UPRAWNIENI	PODPIS
PROJEKTOWAŁ	mgr inż. Iłona Cybel	WKP/0273/PWOK/13	
OPRACOWAŁ	mgr inż. Krzysztof Dreżewski		
STADIUM:	PROJEKT BUDOWLANY		
TYTUŁ RYSUNKU:	SKATEPLAZA - UKŁAD URZĄDZEŃ		
NR PROJEKTU:	DATA:	SKALA:	NR RYSUNKU:
	05.2018r.	1:100	A01