


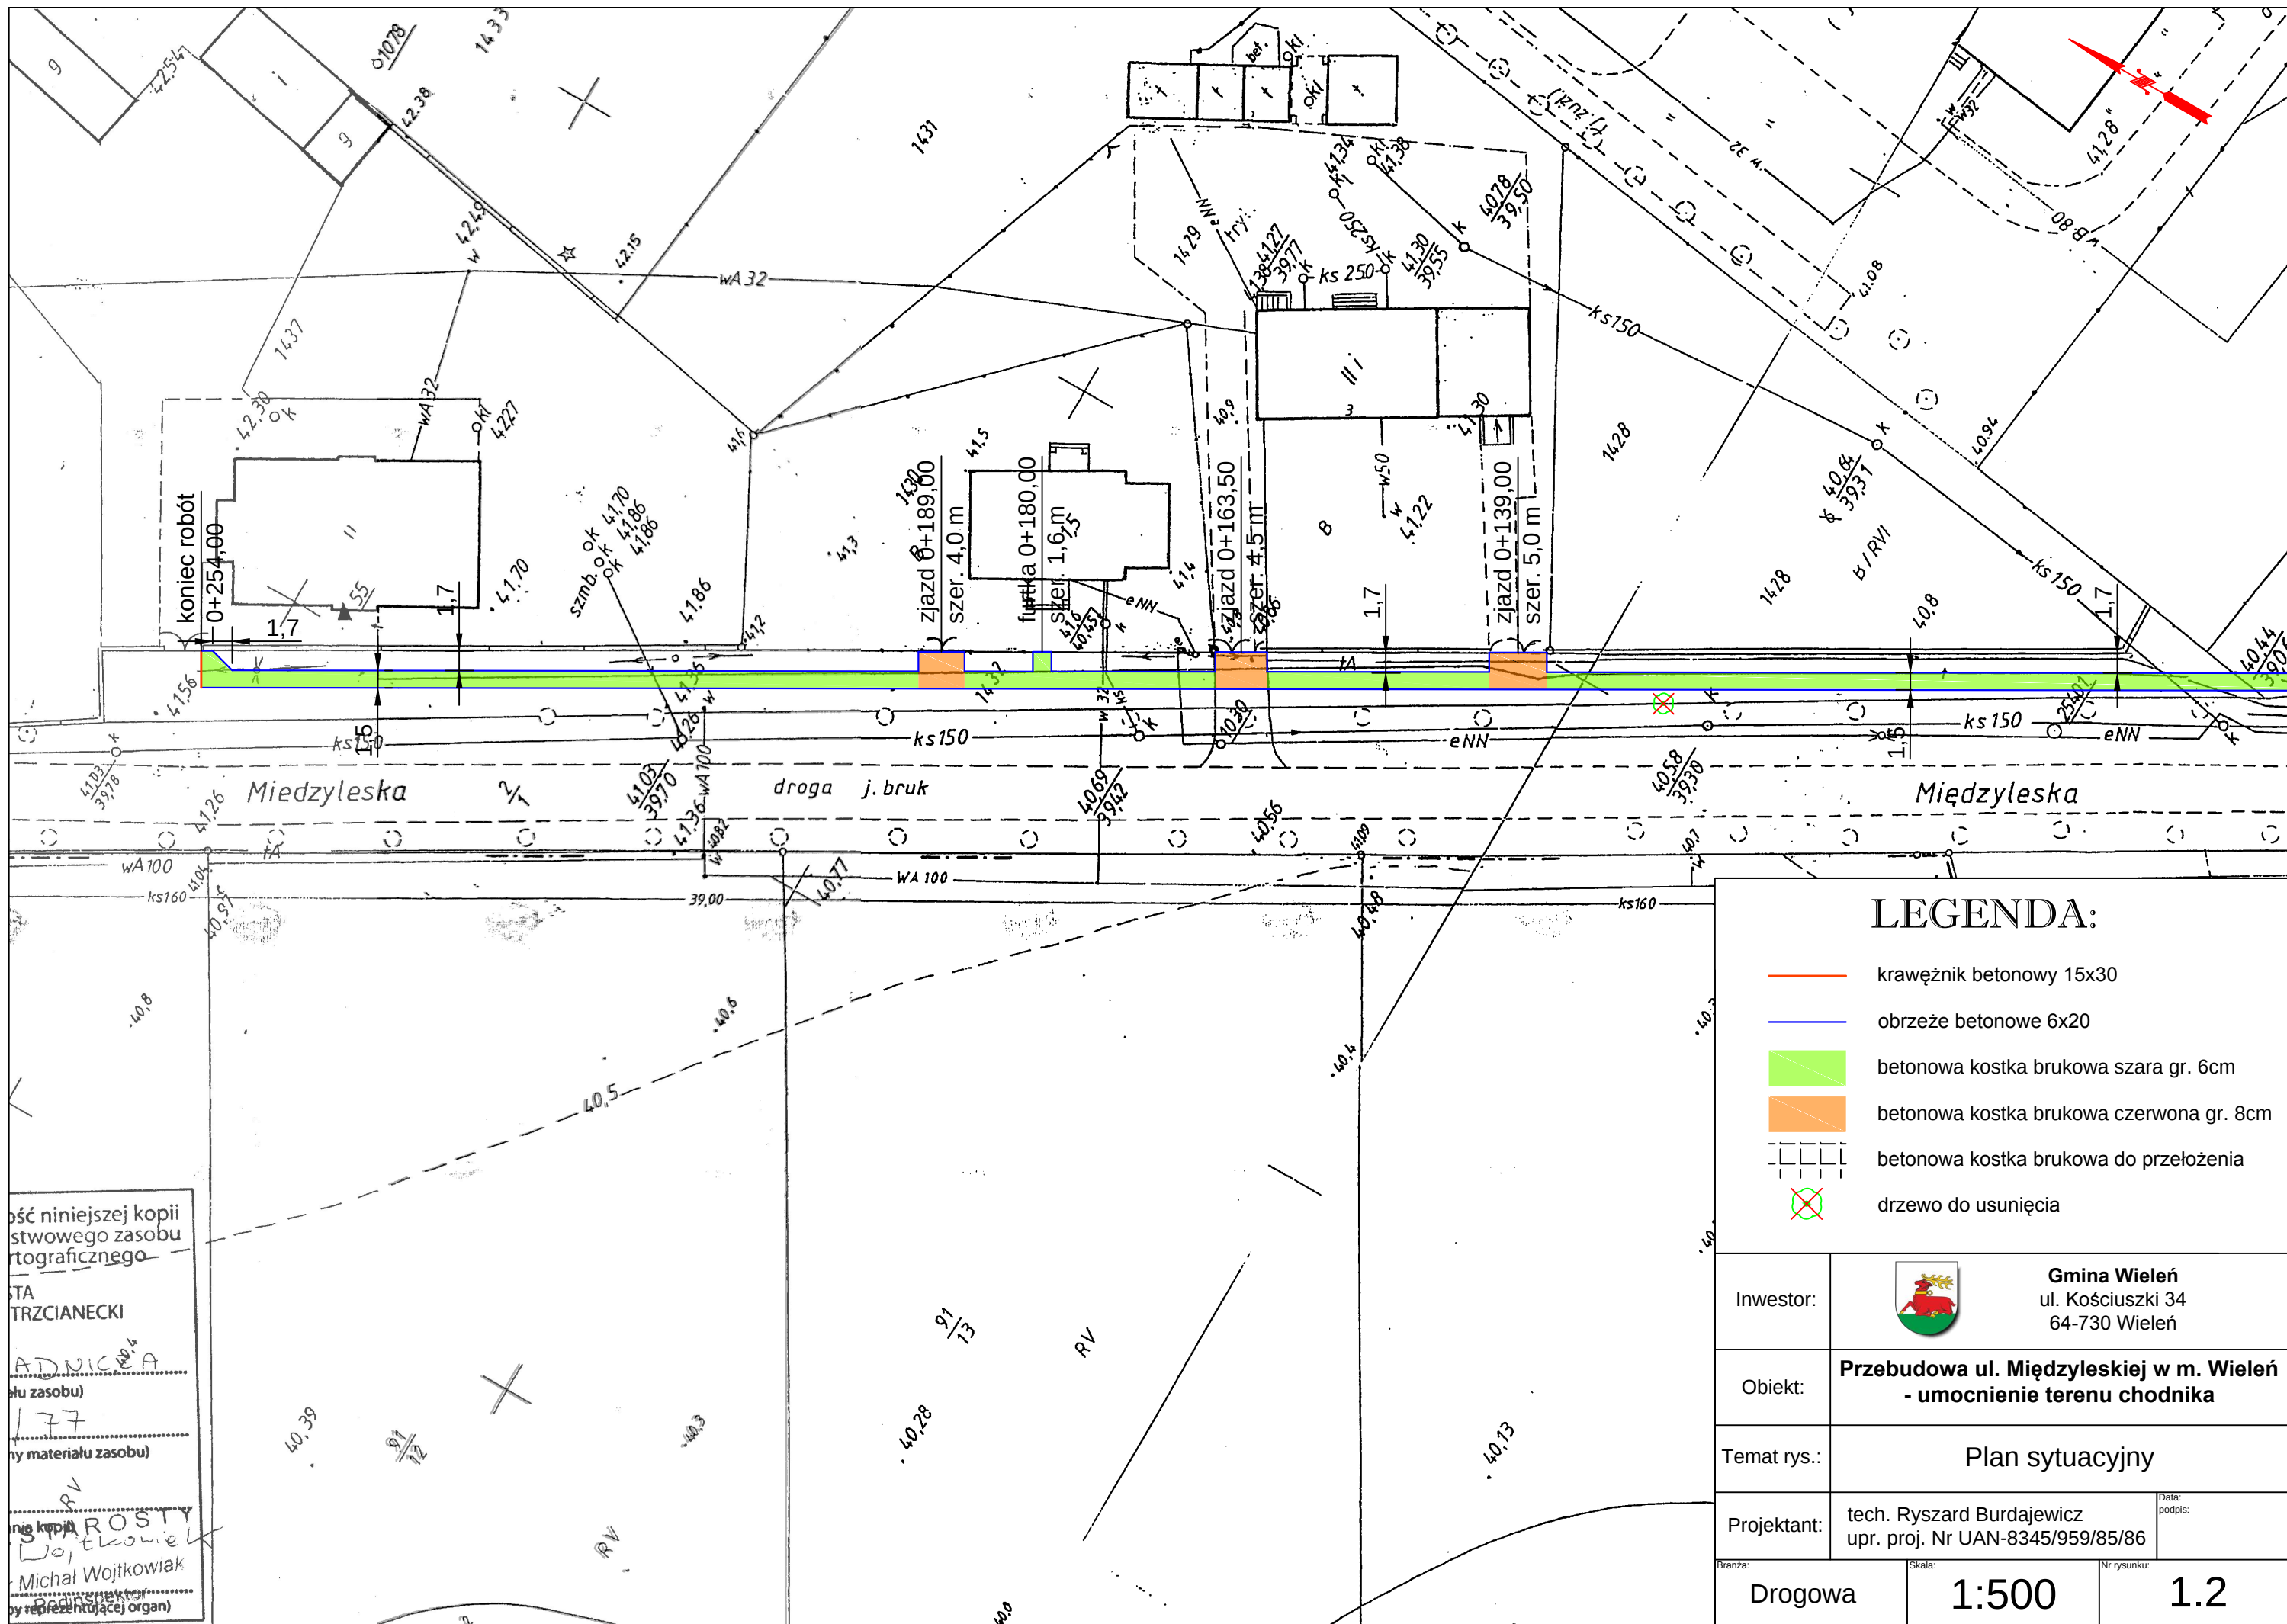

Wzrost kopii
zawodu zasobu
fotograficznego

STA
TRZCIANECKI

ADNICA
zawodu zasobu)

177
ny materiału zasobu)

RV

Wzrost kopii
zawodu zasobu)

Michał Wojtkowiak
by reprezentujący organ)

LEGENDA:		
 krawężnik betonowy 15x30		
 obrzeże betonowe 6x20		
 betonowa kostka brukowa szara gr. 6cm		
 betonowa kostka brukowa czerwona gr. 8cm		
 betonowa kostka brukowa do przełożenia		
 drzewo do usunięcia		
Inwestor:	 Gmina Wieleń ul. Kościuszki 34 64-730 Wieleń	
Obiekt:	Przebudowa ul. Miedzyleskiej w m. Wieleń - umocnienie terenu chodnika	
Temat rys.:	Plan sytuacyjny	
Projektant:	tech. Ryszard Burdajewicz upr. proj. Nr UAN-8345/959/85/86	Data: podpis:
Branża:	Drogowa	Nr rysunku:
Skala:		1.2
1:500		