


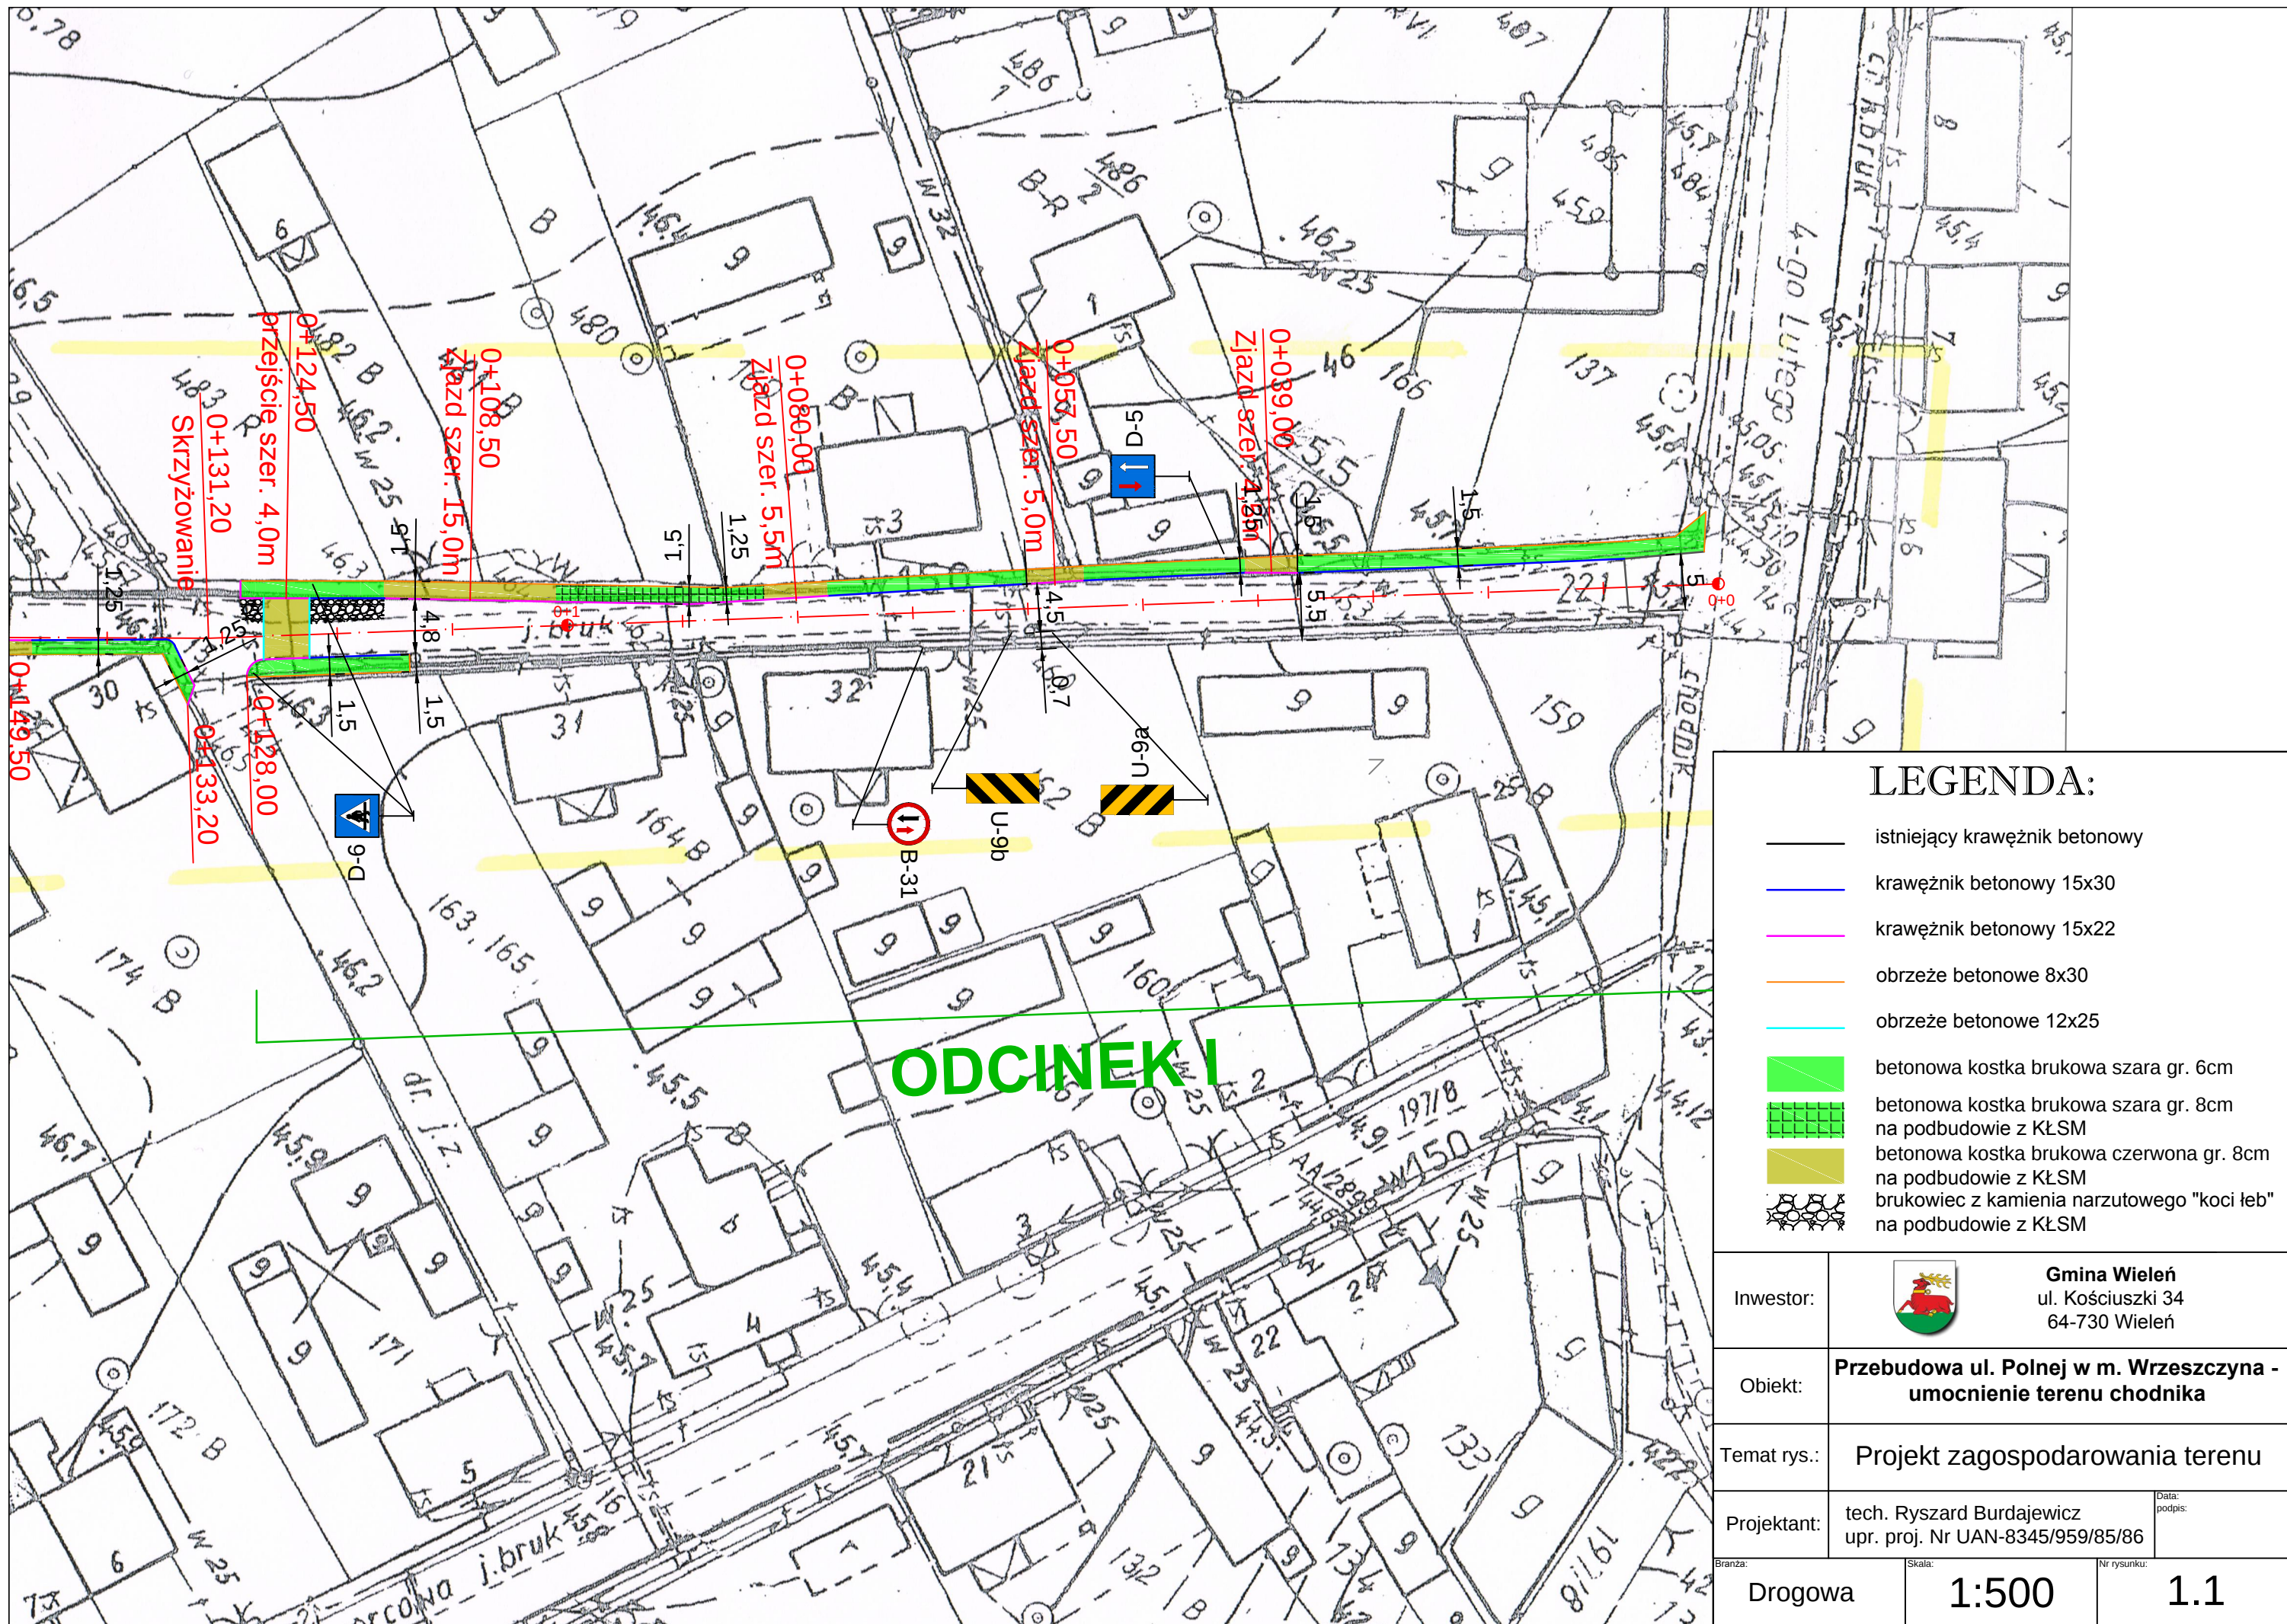

| LEGENDA:    |                                                                                |                  |
|-------------|--------------------------------------------------------------------------------|------------------|
|             | istniejący krawężnik betonowy                                                  |                  |
|             | krawężnik betonowy 15x30                                                       |                  |
|             | krawężnik betonowy 15x22                                                       |                  |
|             | obrzeże betonowe 8x30                                                          |                  |
|             | obrzeże betonowe 12x25                                                         |                  |
|             | betonowa kostka brukowa szara gr. 6cm                                          |                  |
|             | betonowa kostka brukowa szara gr. 8cm<br>na podbudowie z KŁSM                  |                  |
|             | betonowa kostka brukowa czerwona gr. 8cm<br>na podbudowie z KŁSM               |                  |
|             | brukowiec z kamienia narzutowego "koci łeb"<br>na podbudowie z KŁSM            |                  |
| Inwestor:   | <b>Gmina Wieleń</b><br>ul. Kościuszki 34<br>64-730 Wieleń                      |                  |
| Obiekt:     | <b>Przebudowa ul. Polnej w m. Wrzeszczyna -<br/>umocnienie terenu chodnika</b> |                  |
| Temat rys.: | <b>Projekt zagospodarowania terenu</b>                                         |                  |
| Projektant: | tech. Ryszard Burdajewicz<br>upr. proj. Nr UAN-8345/959/85/86                  | Data:<br>podpis: |
| Branża:     | Drogowa                                                                        | Nr rysunku:      |
| Skala:      |                                                                                | 1.1              |
| 1:500       |                                                                                |                  |