


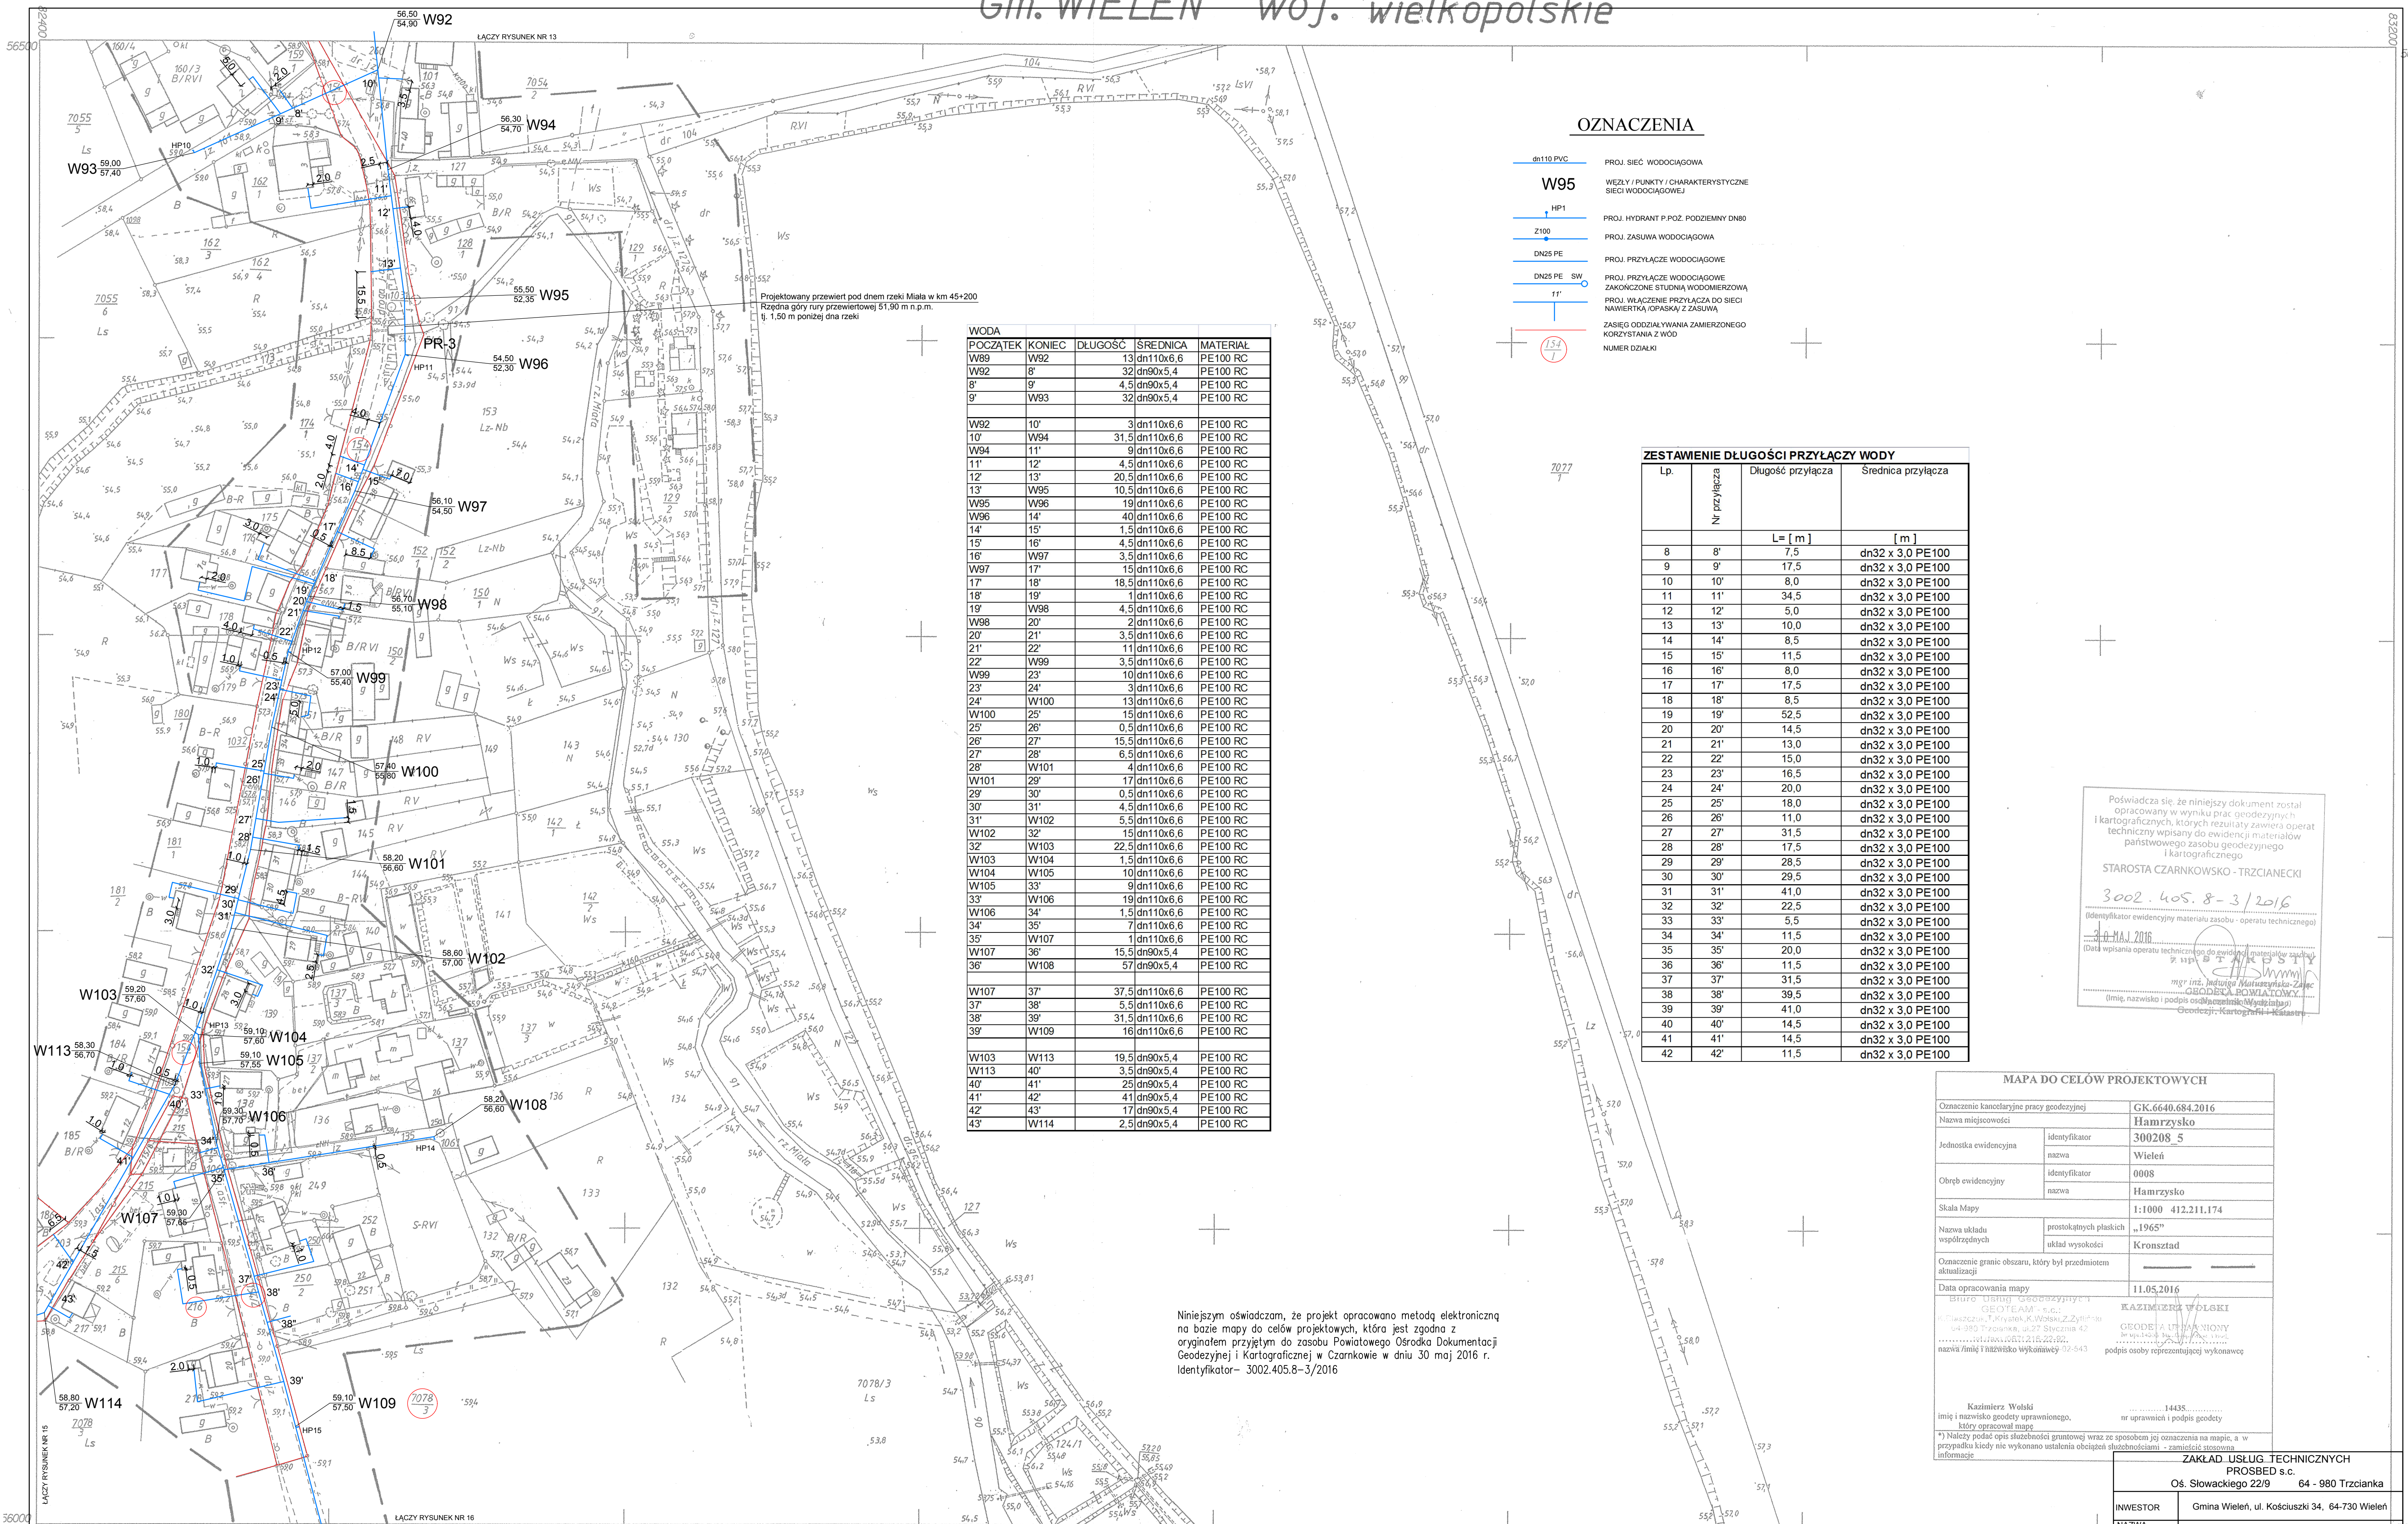

Poświadczam, że niniejszy dokument został opracowany w wyniku prac geodezyjnych i kartograficznych, których rezultaty zawiera operat techniczny wpisany do ewidencji materiałów państwowego zasobu geodezyjnego i kartograficznego

STAROSTA CZARNKOWSKO - TRZCIANECKI

3002.405.8-3/2016

(Identyfikator ewidencji materiału zasobu - operatu technicznego)

10 MAJ 2016

(Data wpisania operatu technicznego do ewidencji)

mgr inż. Justyna Markowicz-Zając

(Imię, nazwisko i podpis osoby reprezentującej wykonawcę)

Geodezja - Kartografia - Inżynieria

| MAPA DO CELÓW PROJEKTOWYCH   |                                                                  |
|---|------------------------------------------------------------------|
| Oznaczenie kancelaryjne pracy geodezyjnej   | GK.6640.684.2016                                                 |
| Nazwa miejscowości   | Hamrzysko                                                        |
| Jednostka ewidencyjna   | identyfikator<br>nazwa<br>300208_5<br>Wieleń                     |
| Obszar ewidencyjny   | identyfikator<br>nazwa<br>0008<br>Hamrzysko                      |
| Skala Mapy   | 1:1000 412.211.174                                               |
| Nazwa układu współrzędnych   | prostokątnych płaskich<br>układ wysokości<br>„1965”<br>Kronstadt |
| Oznaczenie granic obszaru, który był przedmiotem aktualizacji   |                                                                  |
| Data opracowania mapy   | 11.05.2016                                                       |
| Biurowo Geodezyjne i Kartograficzne   | KAZIMIERZ WOLSKI                                                 |
| Geodezja i Kartografia   | GEODEZJA I KARTOGRAFIA                                           |
| Nazwa / Imię i Nazwisko Wykonawcy   | mgr inż. Justyna Markowicz-Zając                                 |
| Identyfikator   | 14435                                                            |
| Imię i nazwisko geodety uprawnionego, który opracował mapę   | mgr inż. Justyna Markowicz-Zając                                 |
| Należy podać opis służebności gruntowej wraz ze sposobem jej oznaczenia na mapie, a w przypadku kiedy nie wykonano ustaleń obciążen służebnościami - zamieścić stosowną informację |                                                                  |

| ZAKŁAD USŁUG TECHNICZNYCH               |   |
|-----------------------------------------|---|
| PROSBED s.c.                            |   |
| Os. Słowackiego 22/9 64 - 980 Trzcianka |   |
| INWESTOR                                | Gmina Wieleń, ul. Kościuszkii 34, 64-730 Wieleń                                                        |
| ZADANIA                                 | Budowa sieci wodociągowej rozdzielczej wraz z przyłączami dla wsi Hamrzysko, Biała i Mężyk, gm. Wieleń |
| OBIEKT                                  | Sieć wodociągowa rozdzielcza                                                                           |
| RYUNKU                                  | Przyłącza wodociągowe                                                                                  |
| NAZWA                                   | PROJEKT ZAGOSPODAROWANIA TERENU                                                                        |
| PROJEKTOWAŁA                            | mgr inż. Justyna Markowicz<br>upr. nr WKPi0125/POSO/07                                                 |
| OPRACOWAŁ                               | mgr inż. Tomasz Bedarczyk                                                                              |
| SKALA                                   | 1:1000                                                                                                 |
| DATA                                    | 01/2017                                                                                                |
| NR RYS.                                 | 14   |

412.211.174

1:1000

405.8-2/96

MAPA ZASADNICZA

Założona w r.1996 przez

WOJEWÓDZKIE BIURO GEODEZJI I TERENÓW ROLNYCH

W PILE Z/S W CHODZIEŻY

Kierownik Pracowni W.Bulowska

Imię i Nazwisko

10.05.2016

09.1996

podpis data

12.211.72

412.211.73

412.211.83

Gmina: WIELEŃ

Wleś: Hamrzysko