


Brama wjazdowa – skala 1: 50

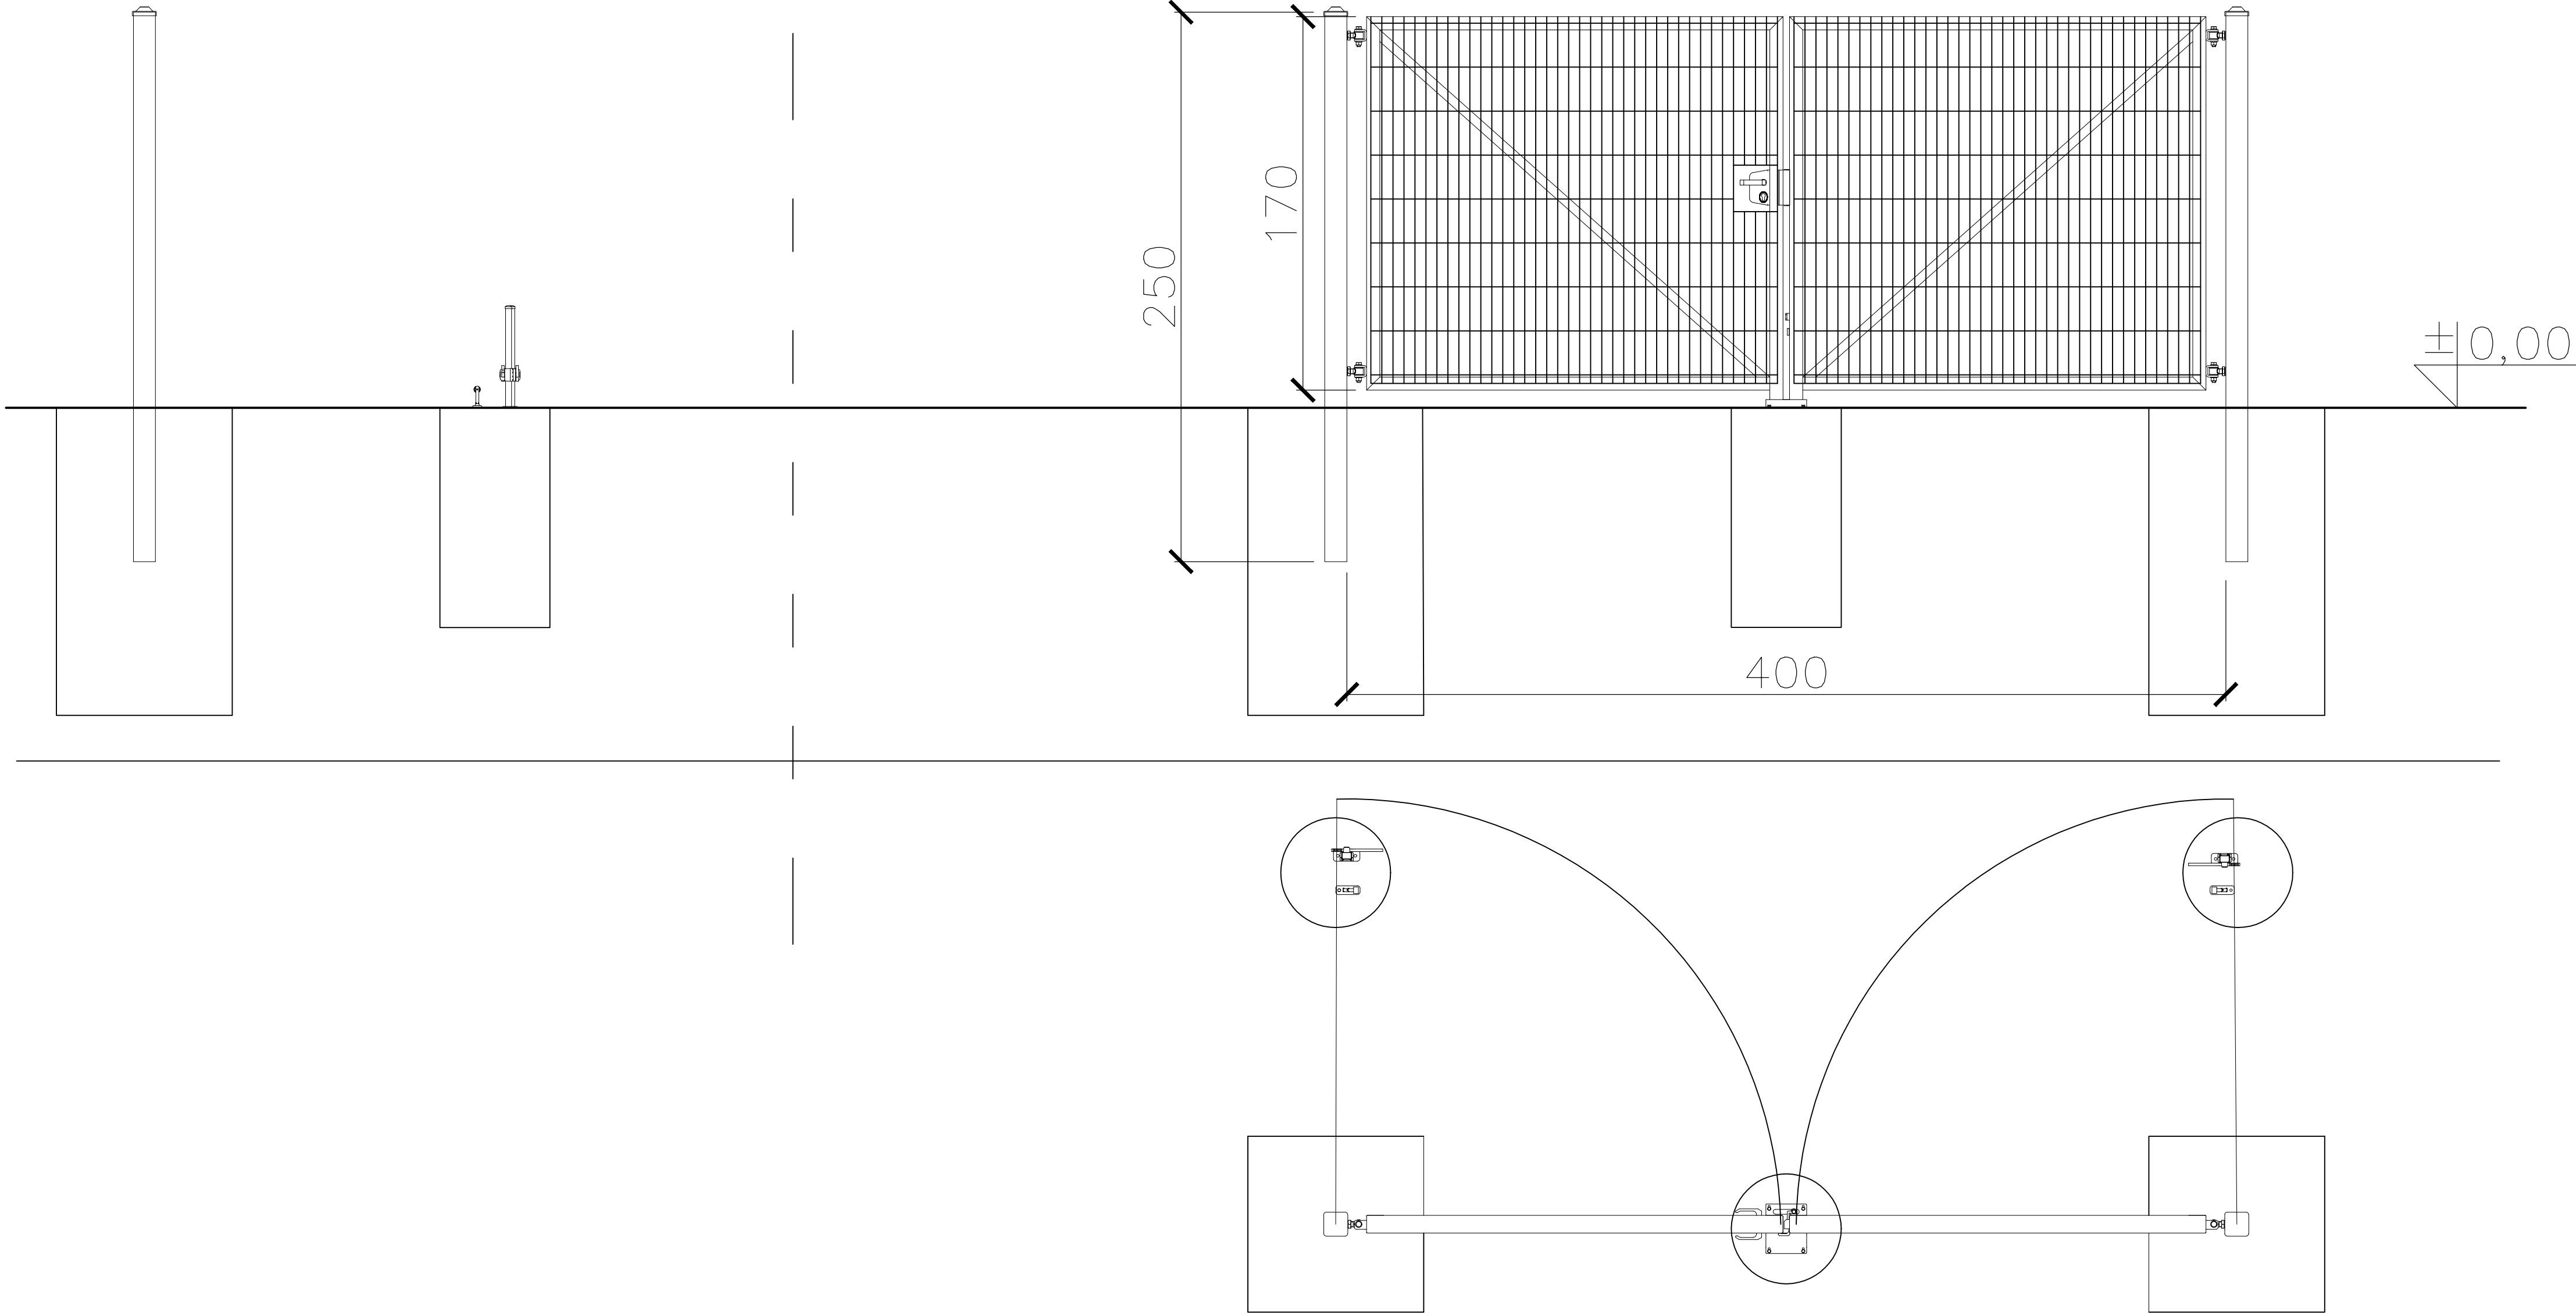

Brama dwuskrzydłowa przemysłowa
Brama ogrodzeniowa wraz ze słupami oraz kompletem zawiasowo -
zamkowym. Skrzydło bramy w konstrukcji zamkniętej.
Wypełnienie skrzydła: panel kratowy płaski VEGA 2D Super (przykręcany
do konstrukcji),
średnica drutu poziomego (podwójny): 2 x 8 [mm],
średnica drutu pionowego: 6 [mm],
wymiar oczek prostych 50 x 200 [mm].

ZAKŁAD USŁUG TECHNICZNYCH PROSBED s.c. Oś. Słowackiego 22/9 64 - 980 Trzcianka			
INWESTOR	Gmina Wieleń, ul. Kościuszki 34, 64-730 Wieleń		
NAZWA ZADANIA	Budowa sieci wodociągowej rozdzielczej wraz z przyłączami dla wsi Hamrzysko, Biała i Mężyk, gm. Wieleń		
OBIEKT kat. XXX	Kontenerowa pompownia wody wraz z infrastrukturą towarzyszącą- Rosko i Biała		
NAZWA RYSUNKU	Widok ogrodzenia- Pompownia Rosko i Biała		
PROJEKTOWAŁ / branża konstrukcyjno-budowlana	mgr inż. Krzysztof Jabłoński upr. nr 598/82		SKALA 1 : 50
			DATA 03/2017
			NR RYS. 36