Gm. WIELEŃ woj. wielkopolskie

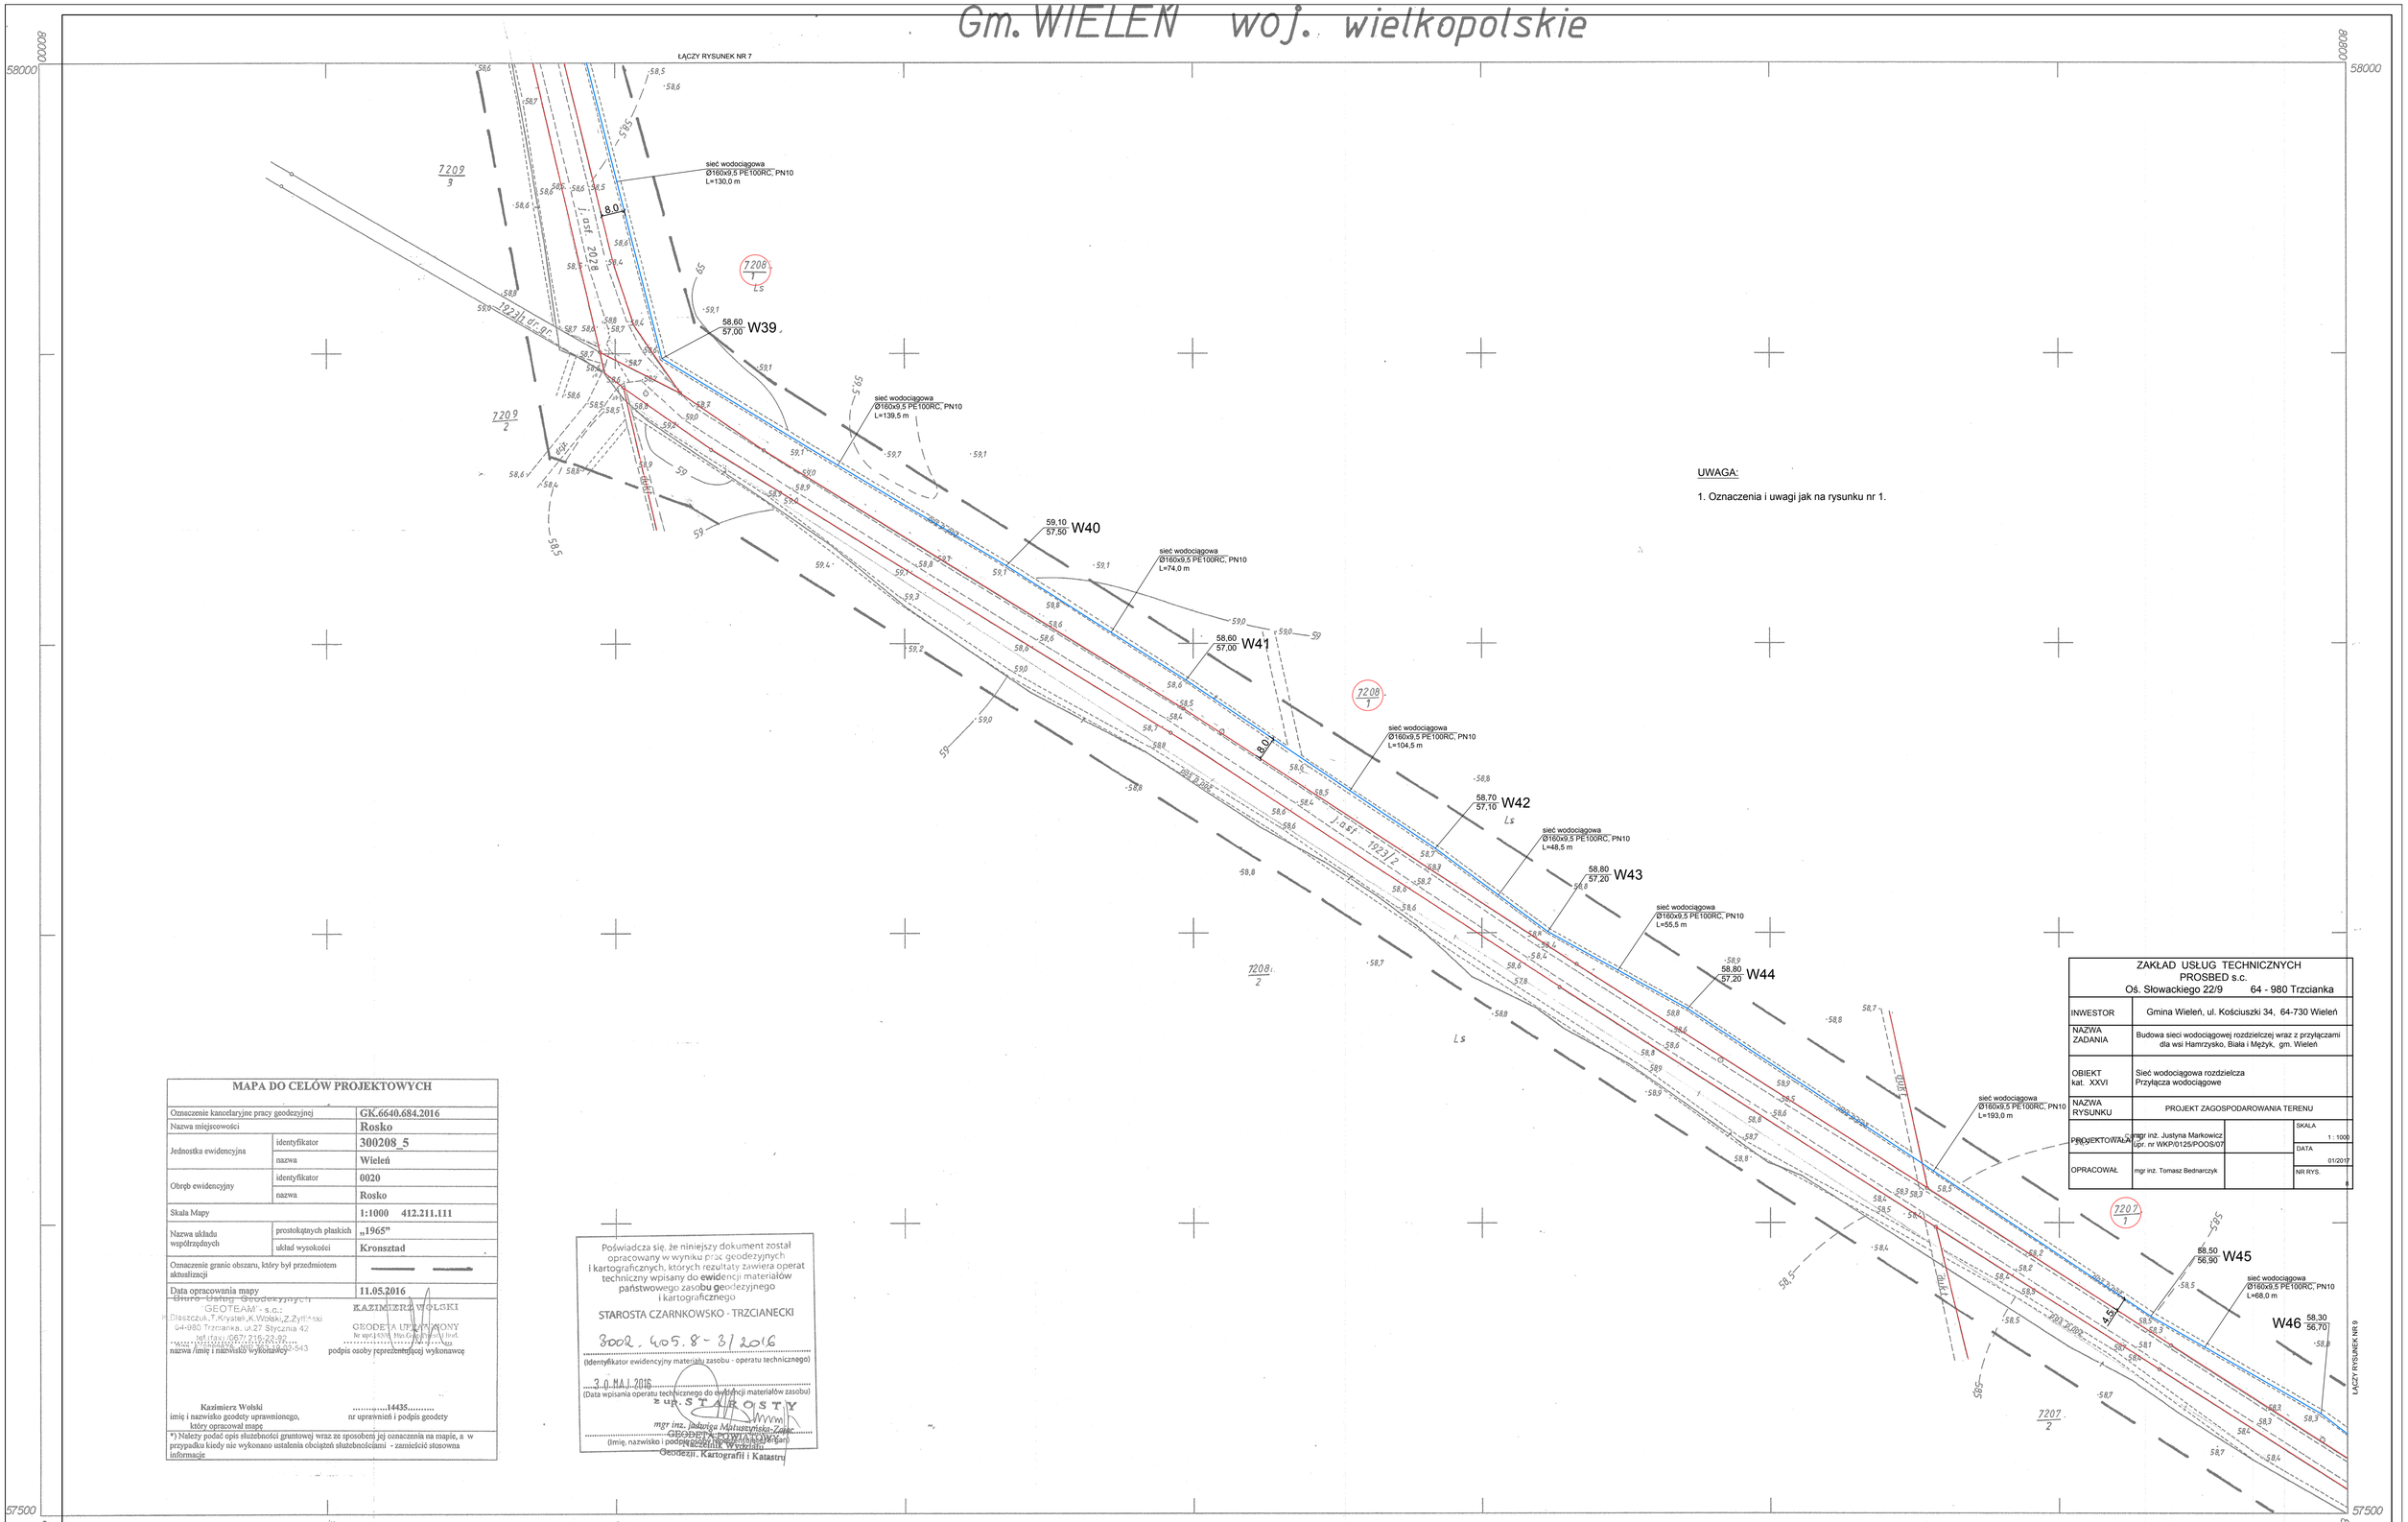

UWAGA:

1. Oznaczenia i uwagi jak na rysunku nr 1.

ZAKŁAD USŁUG TECHNICZNYCH PROSBED s.c. Oś. Słowackiego 22/9 64 - 980 Trzcianka			
INWESTOR	Gmina Wieleń, ul. Kościuszki 34, 64-730 Wieleń		
NAZWA ZADANIA	Budowa sieci wodociągowej rozdzielczej wraz z przyłączami dla wsi Hamrzysko, Biała i Mężyk, gm. Wieleń		
OBIEKT kat. XXVI	Sieć wodociągowa rozdzielcza Przyłącza wodociągowe		
NAZWA RYSUNKU	PROJEKT ZAGOSPODAROWANIA TERENU		
PROJEKTOWAŁA	mgr inż. Justyna Markowicz upr. nr WKP/0125/POOS/07		SKALA 1 : 1000
			DATA 01/2017
OPRACOWAŁ	mgr inż. Tomasz Bednarczyk		NR RYS. 6

MAPA DO CELÓW PROJEKTOWYCH

Oznaczenie kancelaryjne pracy geodezyjnej		GK.6640.684.2016
Nazwa miejscowości		Rosko
Jednostka ewidencyjna	identyfikator	300208_5
	nazwa	Wieleń
Obręb ewidencyjny	identyfikator	0020
	nazwa	Rosko
Skala Mapy		1:1000 412.211.111
Nazwa układu współrzędnych	prostokątnych płaskich	„1965"
	układ wysokości	Kronsztad
Oznaczenie granic obszaru, który był przedmiotem aktualizacji		— — —
Data opracowania mapy		11.05.2016

Biuro Usług Geodezyjnych GEOTEAM - s.c.: M.Błaszczuk, T.Krystek, K.Wolski, Z.Zyll-Adski 64-980 Trzcianka, ul.27 Stycznia 42 tel./fax (067) 215 62 32 NIP 767-00-02-543

KAZIMIERZ WOLSKI GEODETA UPRAWNIONY Nr uprawnień 14435 Inż. Geodezji i Inż. Inż.

nazwa /imię i nazwisko wykonawcy — podpis osoby reprezentującej wykonawcę

Kazimierz Wolski ..... 14435 .....
imię i nazwisko geodety uprawnionego, który opracował mapę — nr uprawnień i podpis geodety

*) Należy podać opis służebności gruntowej wraz ze sposobem jej oznaczenia na mapie, a w przypadku kiedy nie wykonano ustalenia obciążeń służebnościami - zamieścić stosowną informację

Poświadcza się, że niniejszy dokument został opracowany w wyniku prac geodezyjnych i kartograficznych, których rezultaty zawiera operat techniczny wpisany do ewidencji materiałów państwowego zasobu geodezyjnego i kartograficznego

STAROSTA CZARNKOWSKO - TRZCIANECKI

3002. 405. 8 - 3/ 2016
(Identyfikator ewidencyjny materiału zasobu - operatu technicznego)

30 MAJ 2016
(Data wpisania operatu technicznego do ewidencji materiałów zasobu)

z up. STAROSTY
mgr inż. Jadwiga Małuszyńska-Zając
Geodeta Powiatowy
(Imię, nazwisko i podpis osoby upoważnionej)
Naczelnik Wydziału Geodezji, Kartografii i Katastru

412.211.111

1:1000

356.20 - 7/96

MAPA ZASADNICZA

Założona w r. 1996 przez:

WOJEWÓDZKIE BIURO GEODEZJI I TERENÓW ROLNYCH W PILE Z/S W CHODZIEŻY

Kierownik Pracowni W.Bułkowska ..... K.Bułkowska ..... 08.96.
tel. i kreślarz podpis data

412.211.063

412.211.112

Gmina: WIELEŃ

Wieś: ROSKO